



Type E3a - basisplattegrond

schaal 1 : 50

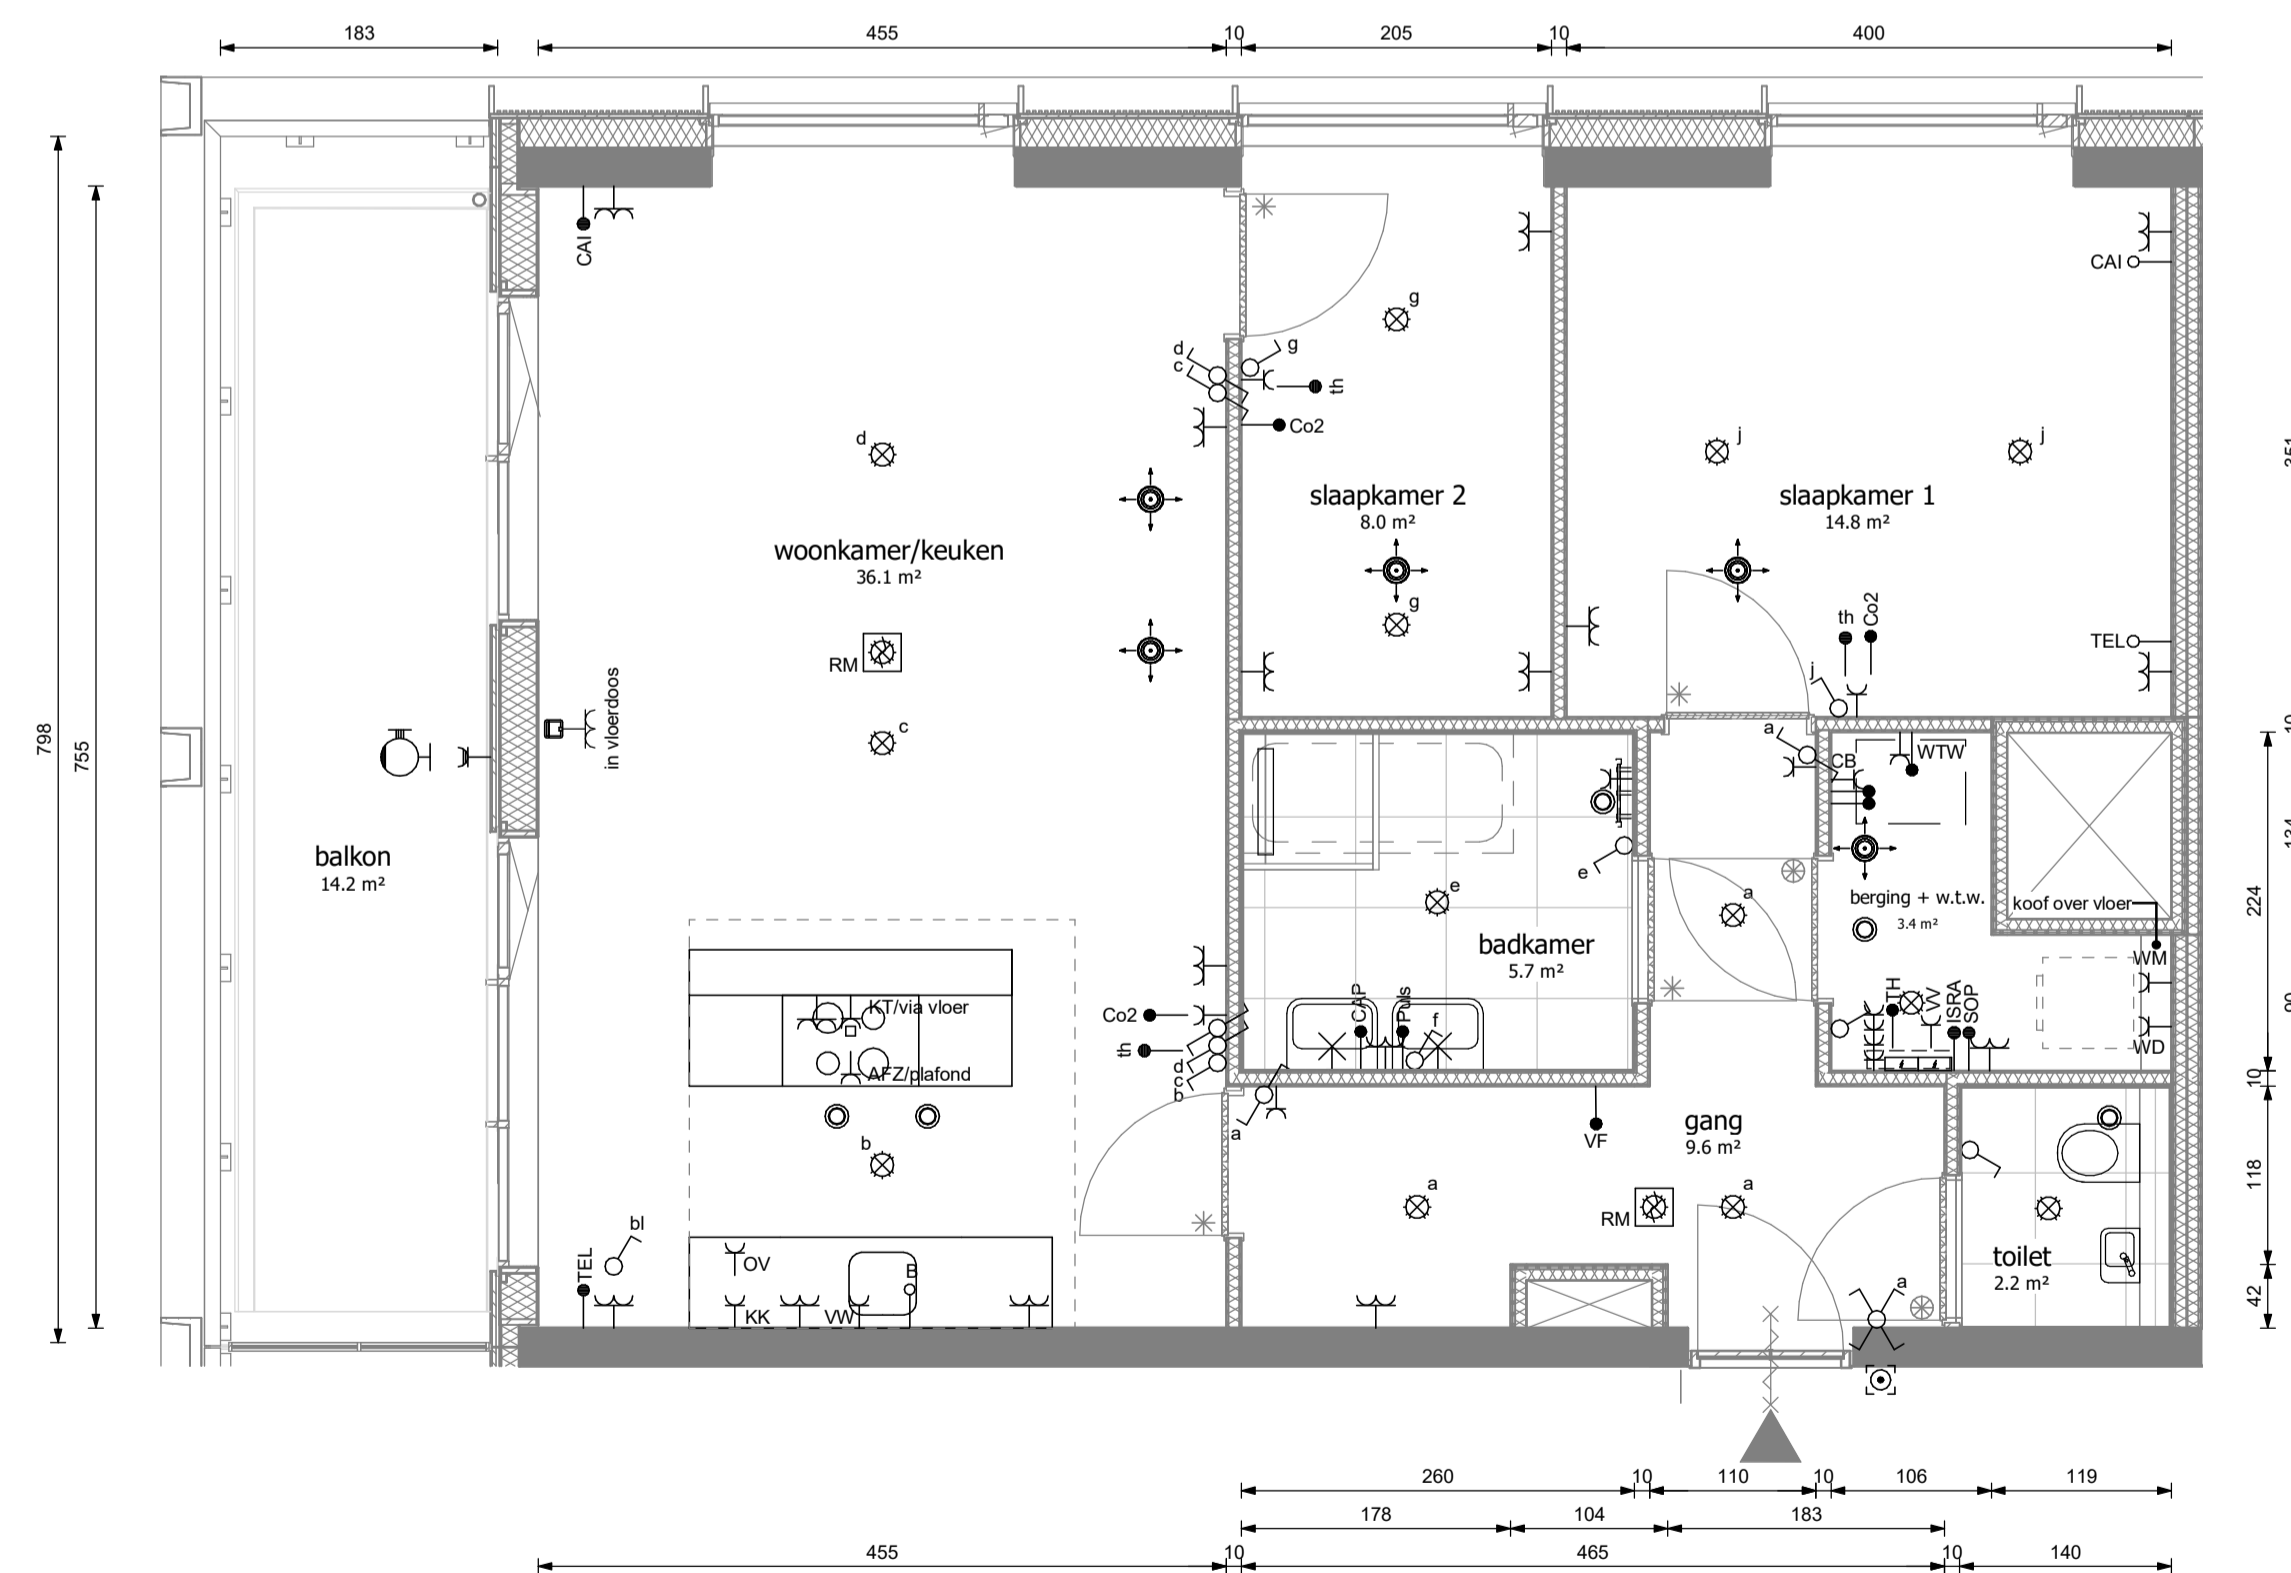


Type E3a - indelingsvariant

schaal 1 : 50

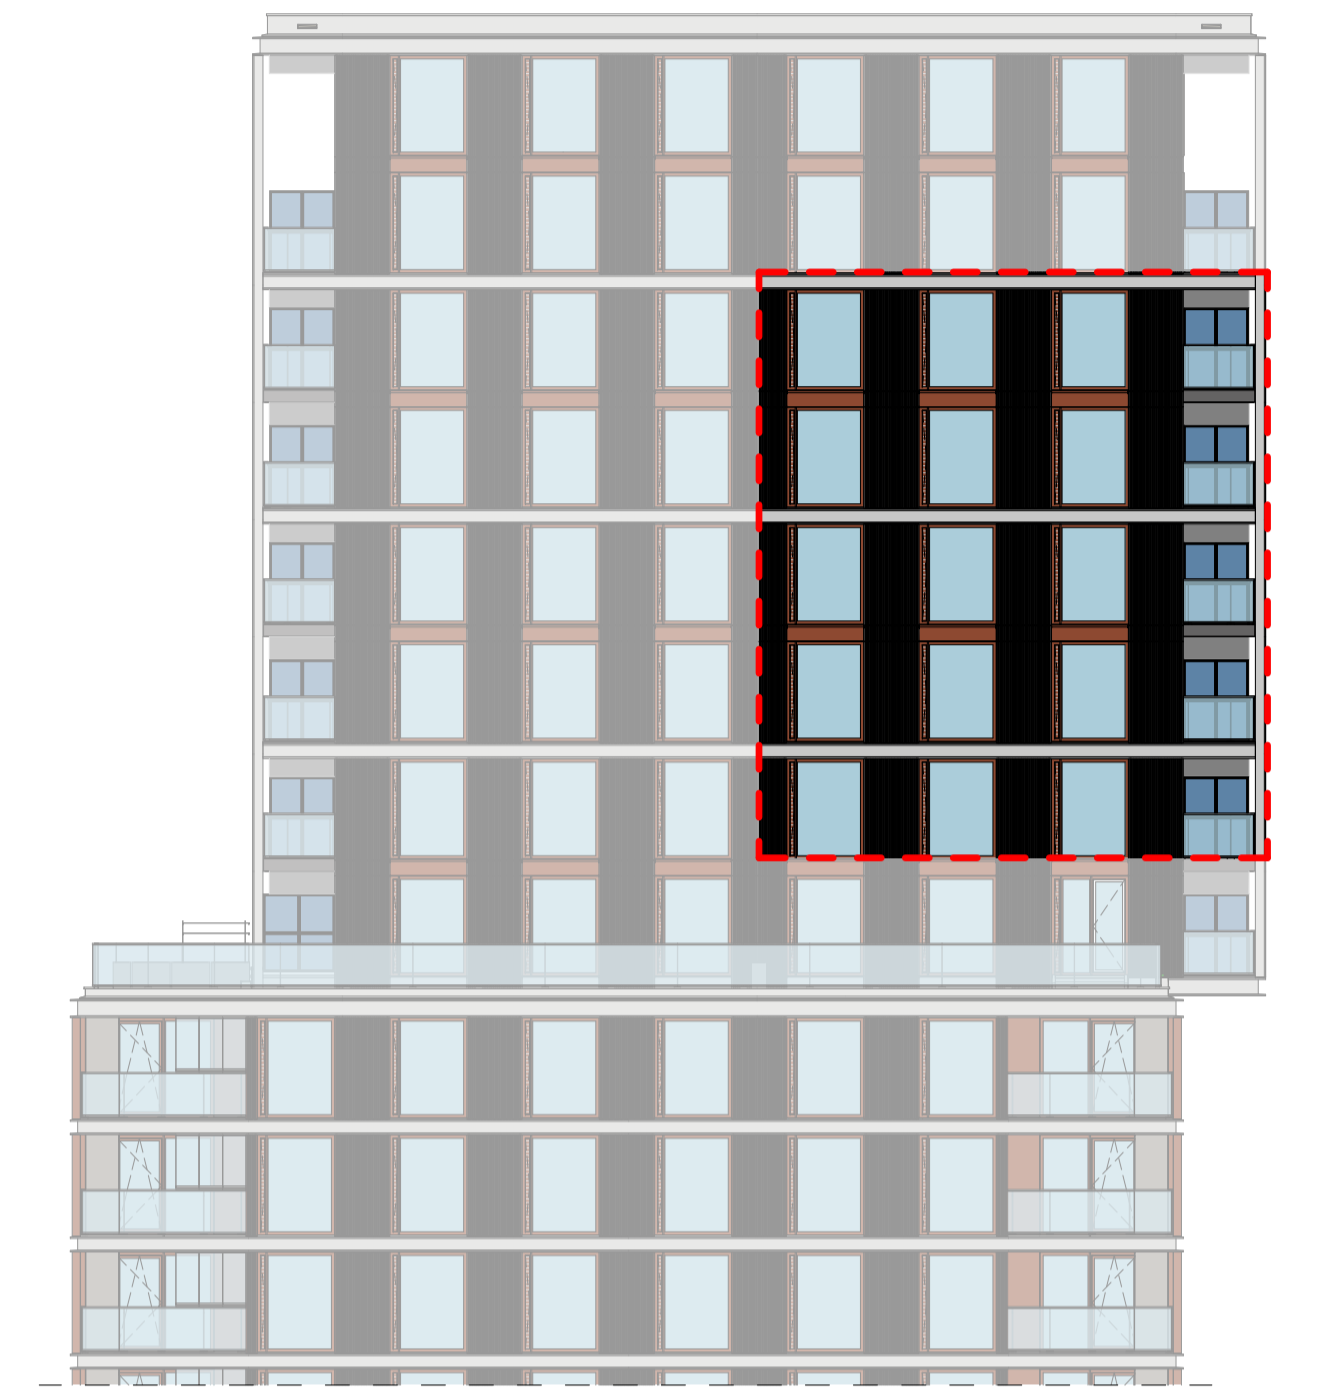

noordgevel

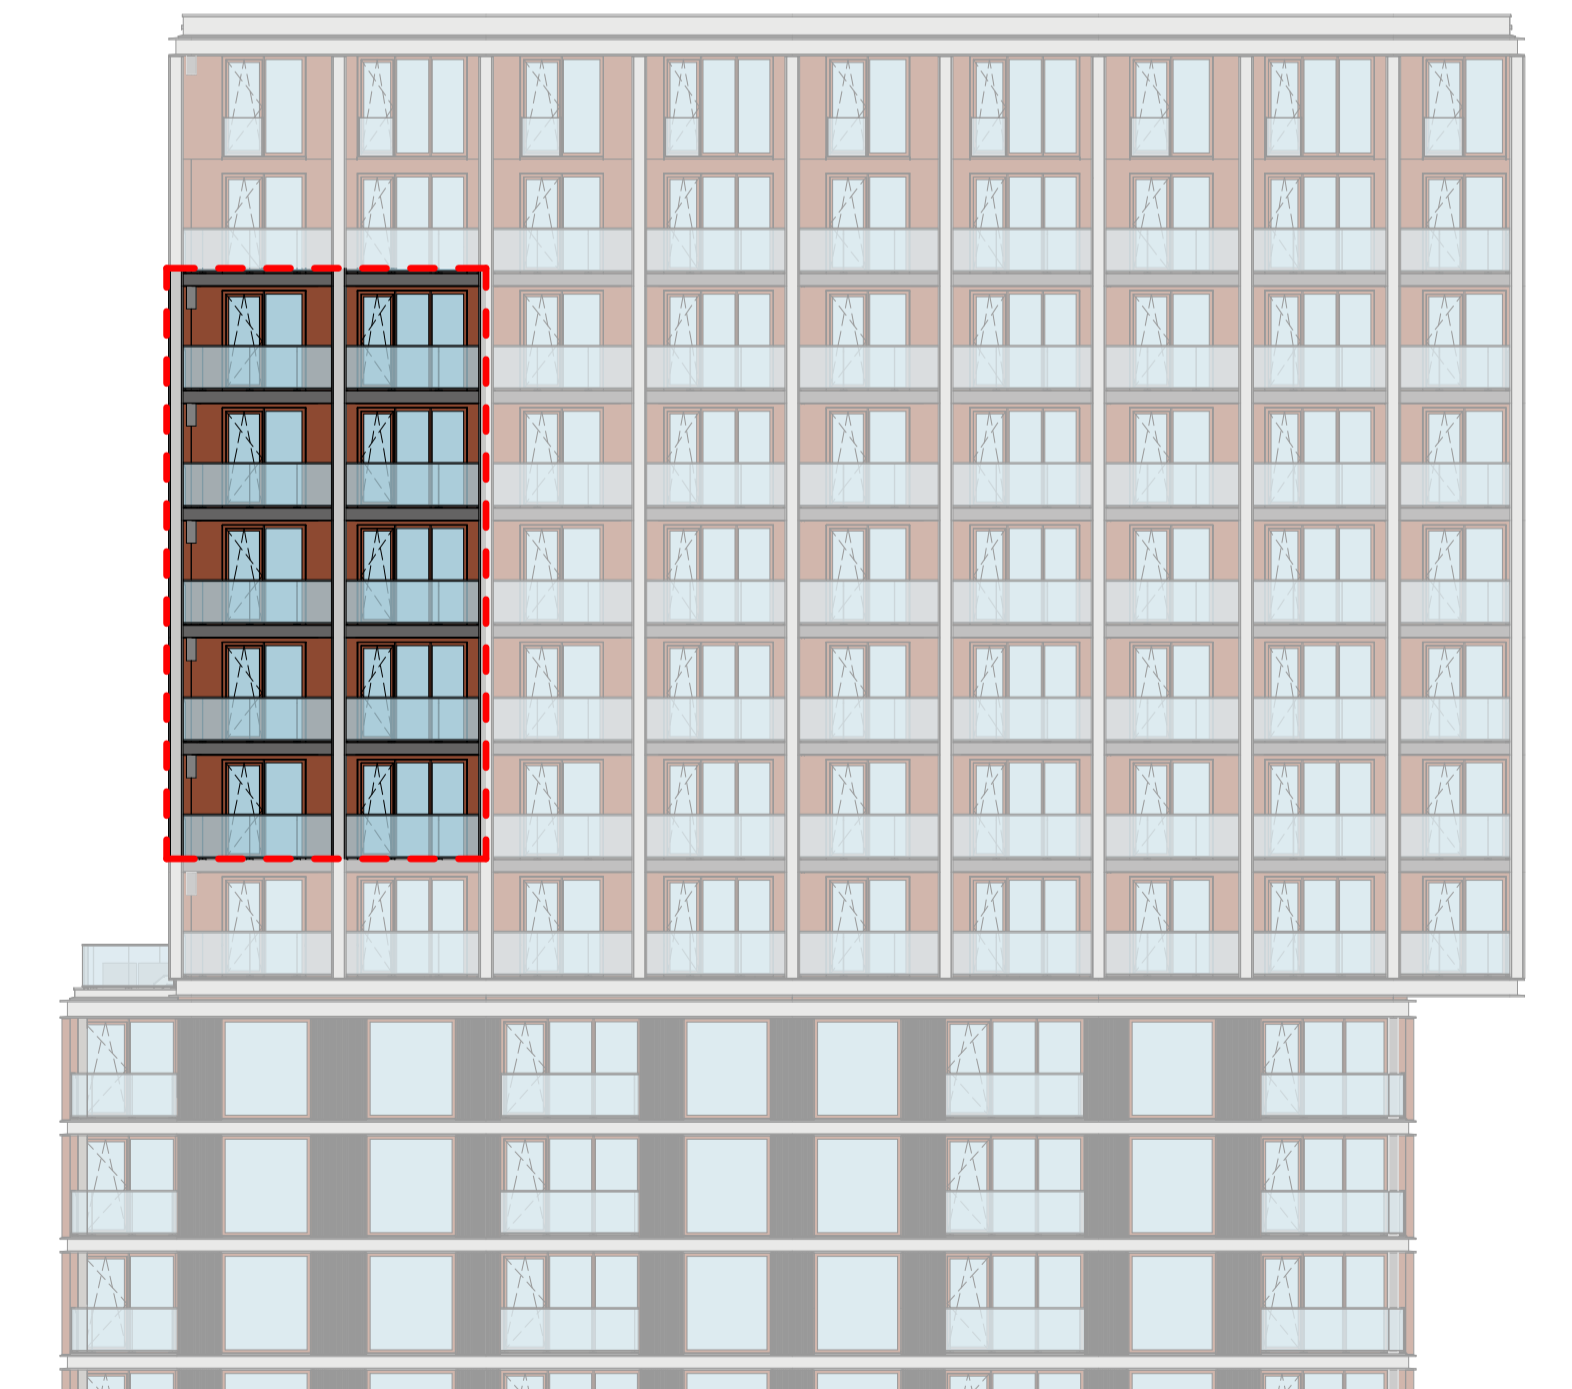

westgevel

0 12/11/20		wijz. datum	omschrijving
heijmans		project	Piekstraat, Rotterdam
opdrachtgever		fase	verkoop
Heijmans Vastgoed B.V.		tekeningnaam	Type E3a Panoramaloft
Commercieel 101, 107, 114, 122, 130		Bouw	16.04, 17.04, 18.04, 19.04, 20.04
formaat	A1	schaal	1:50
wijz. datum	12/11/20	projectcode	19031
tekeningcode	VK-E3a-a		