



Type E9a - basisplattegrond

schaal 1:50

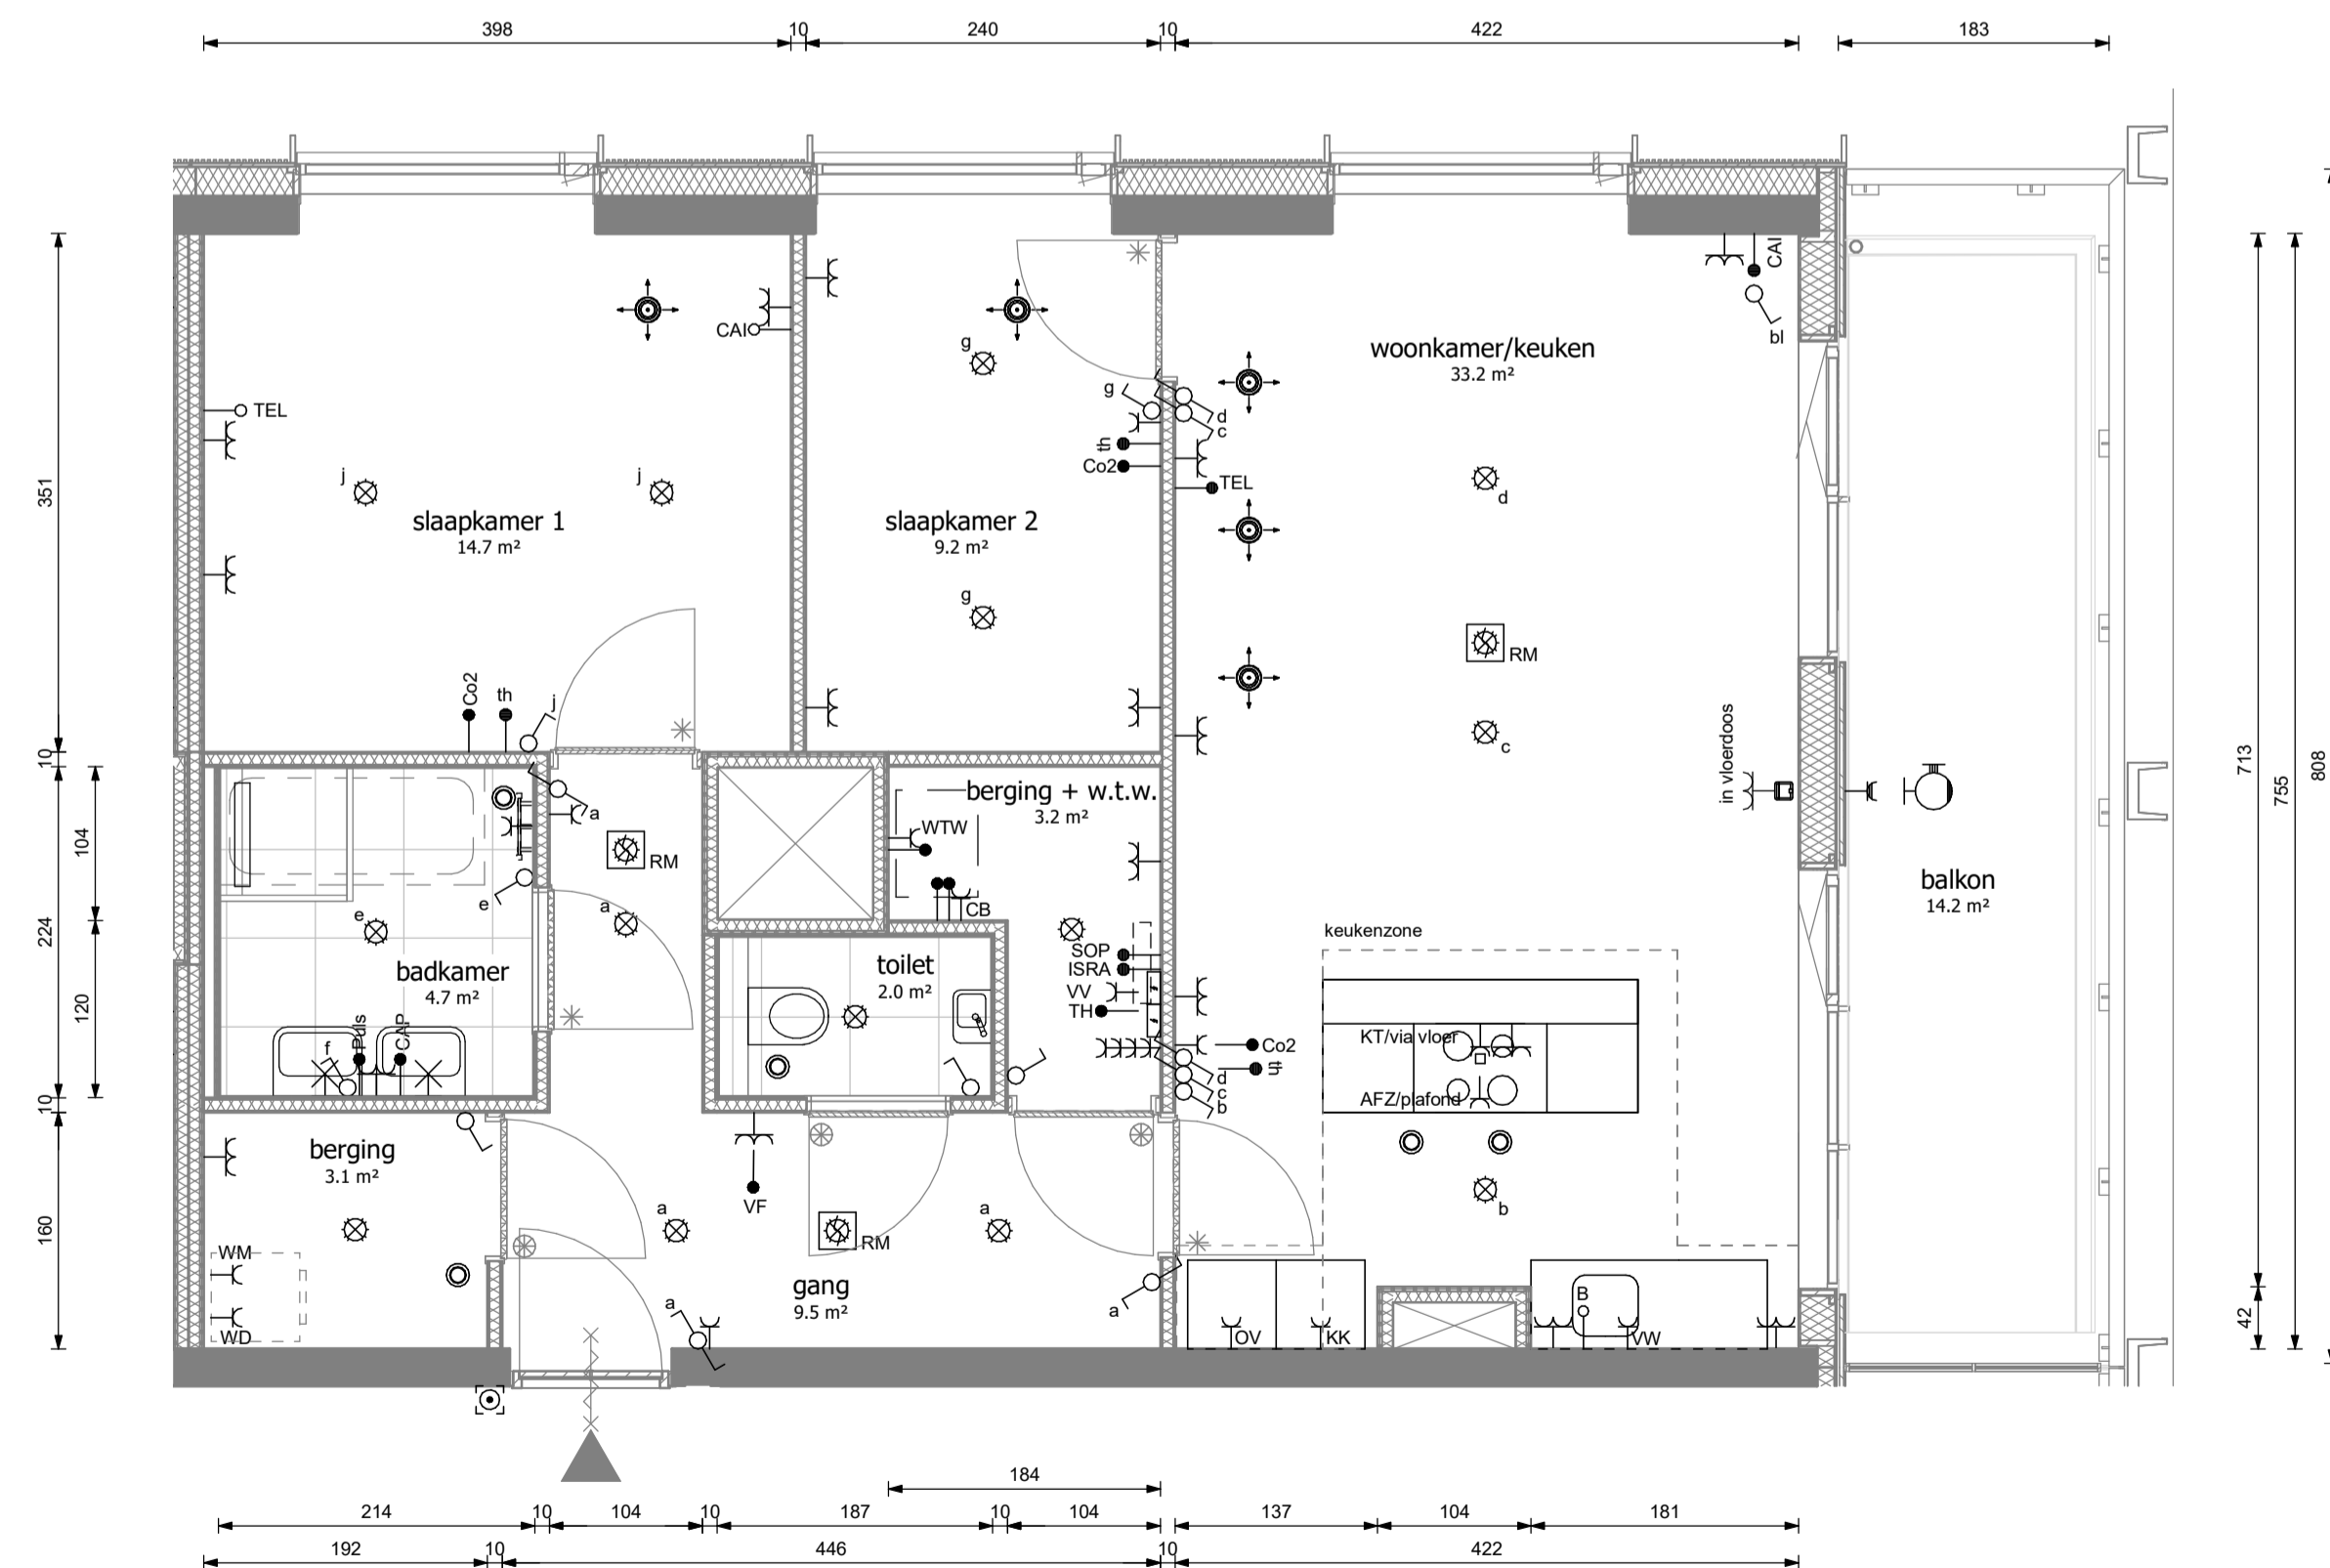


Type E9a - indelingsvariant

schaal 1:50

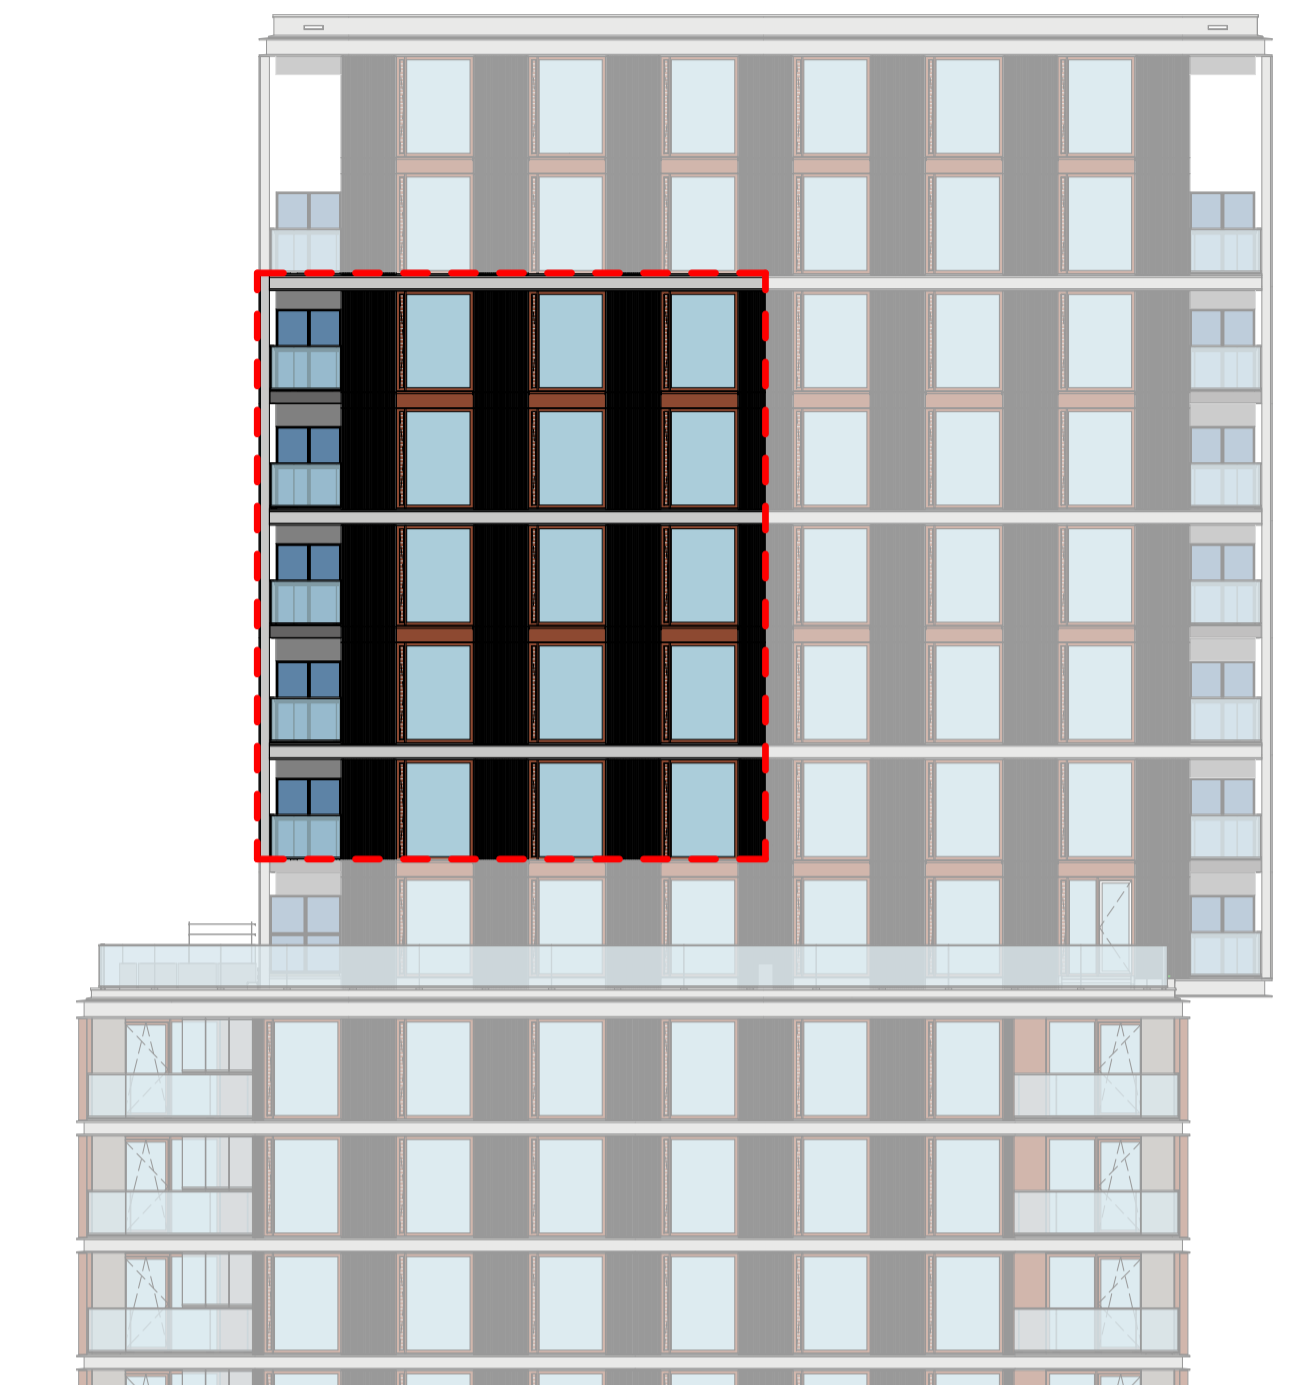

noordgevel

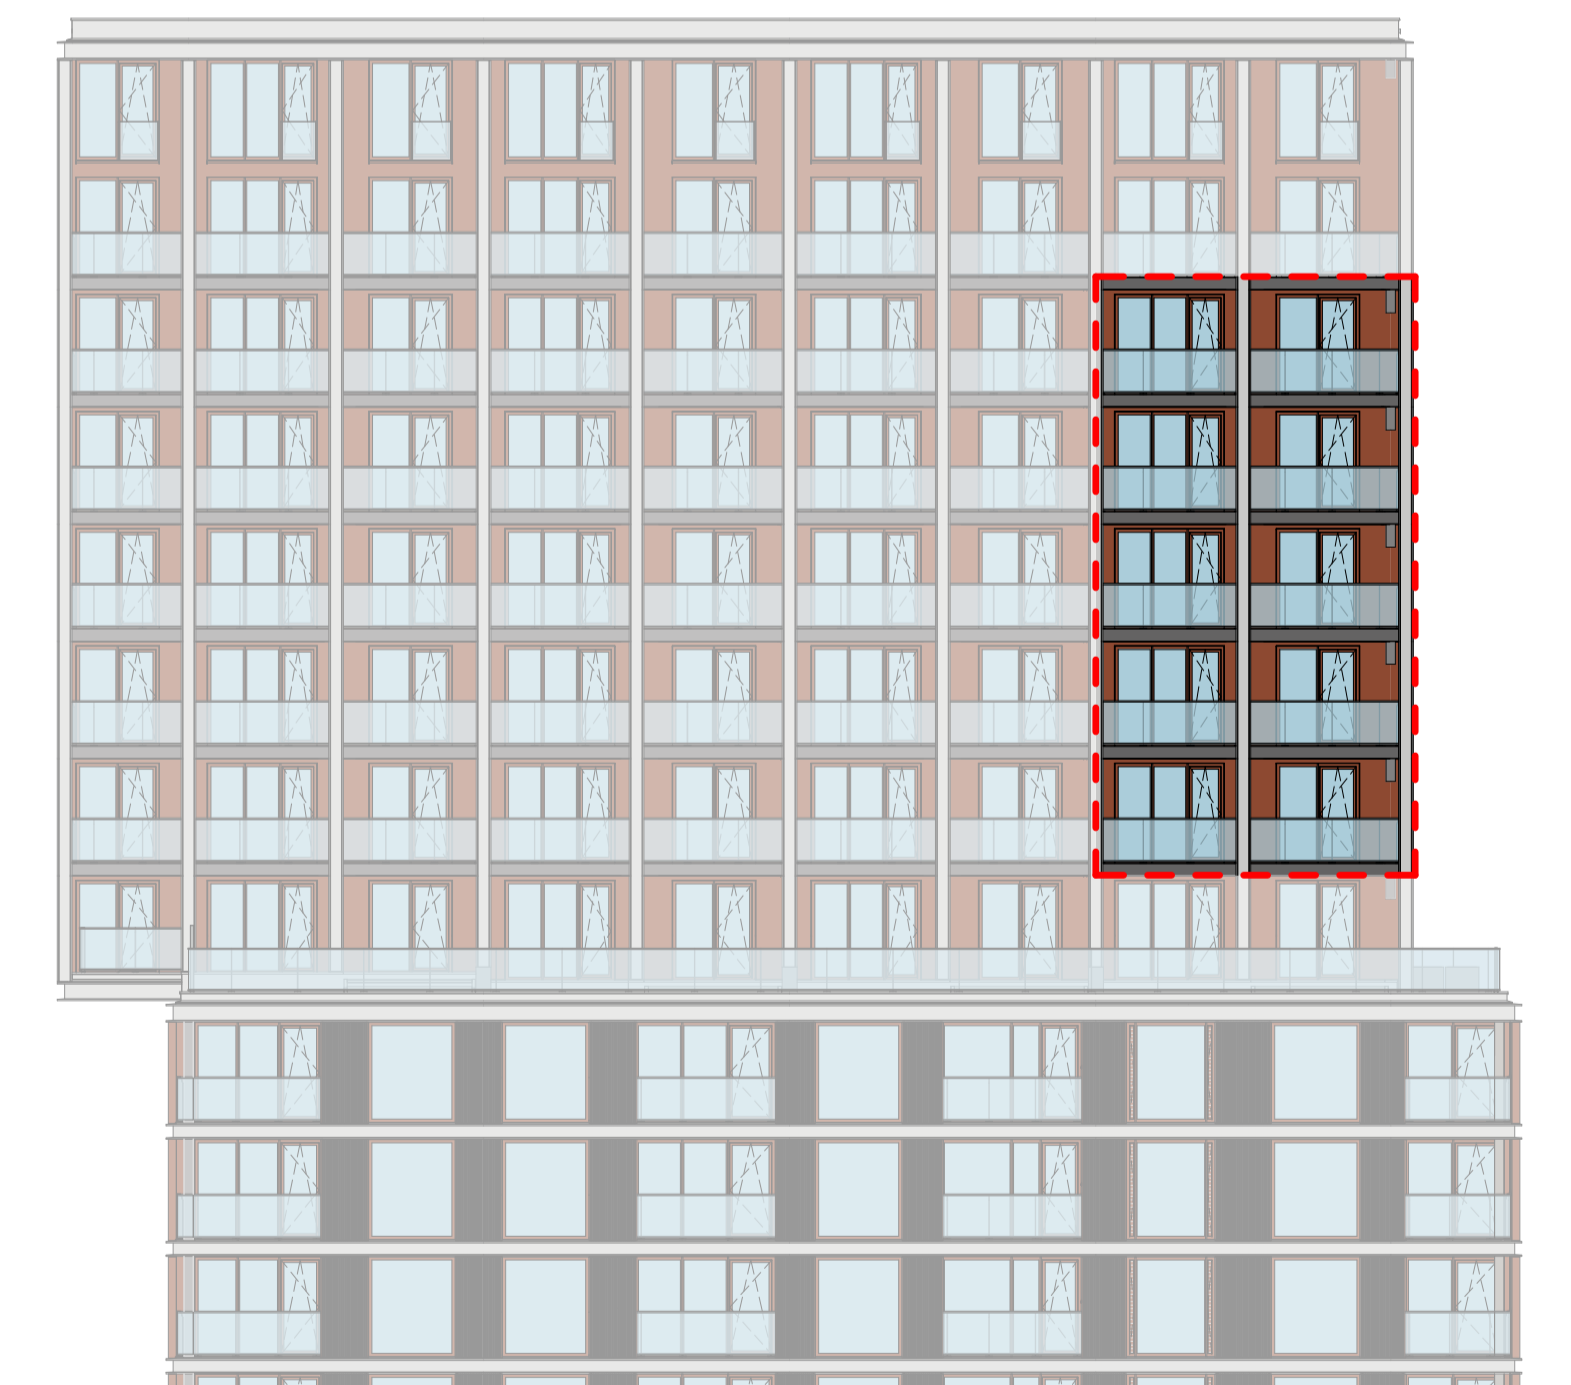

oostgevel

0	12/11/20	wijz. datum	omschrijving			
		project	Piekstraat, Rotterdam			
		fase	verkoop			
		opdrachtgever	Heijmans Vastgoed B.V.			
		tekeningnaam	Type E9a Panoramaloft			
			Commercieel 102, 108, 115, 123, 131			
			Bouw 16.05, 17.05, 18.05, 19.05, 20.05			
		formaat	schaal	wijz. datum	projectcode	tekeningcode
A1	1:50	12/11/20	19031	VK-E9a		