




Type E11a - basisplattegrond

schaal 1 : 50

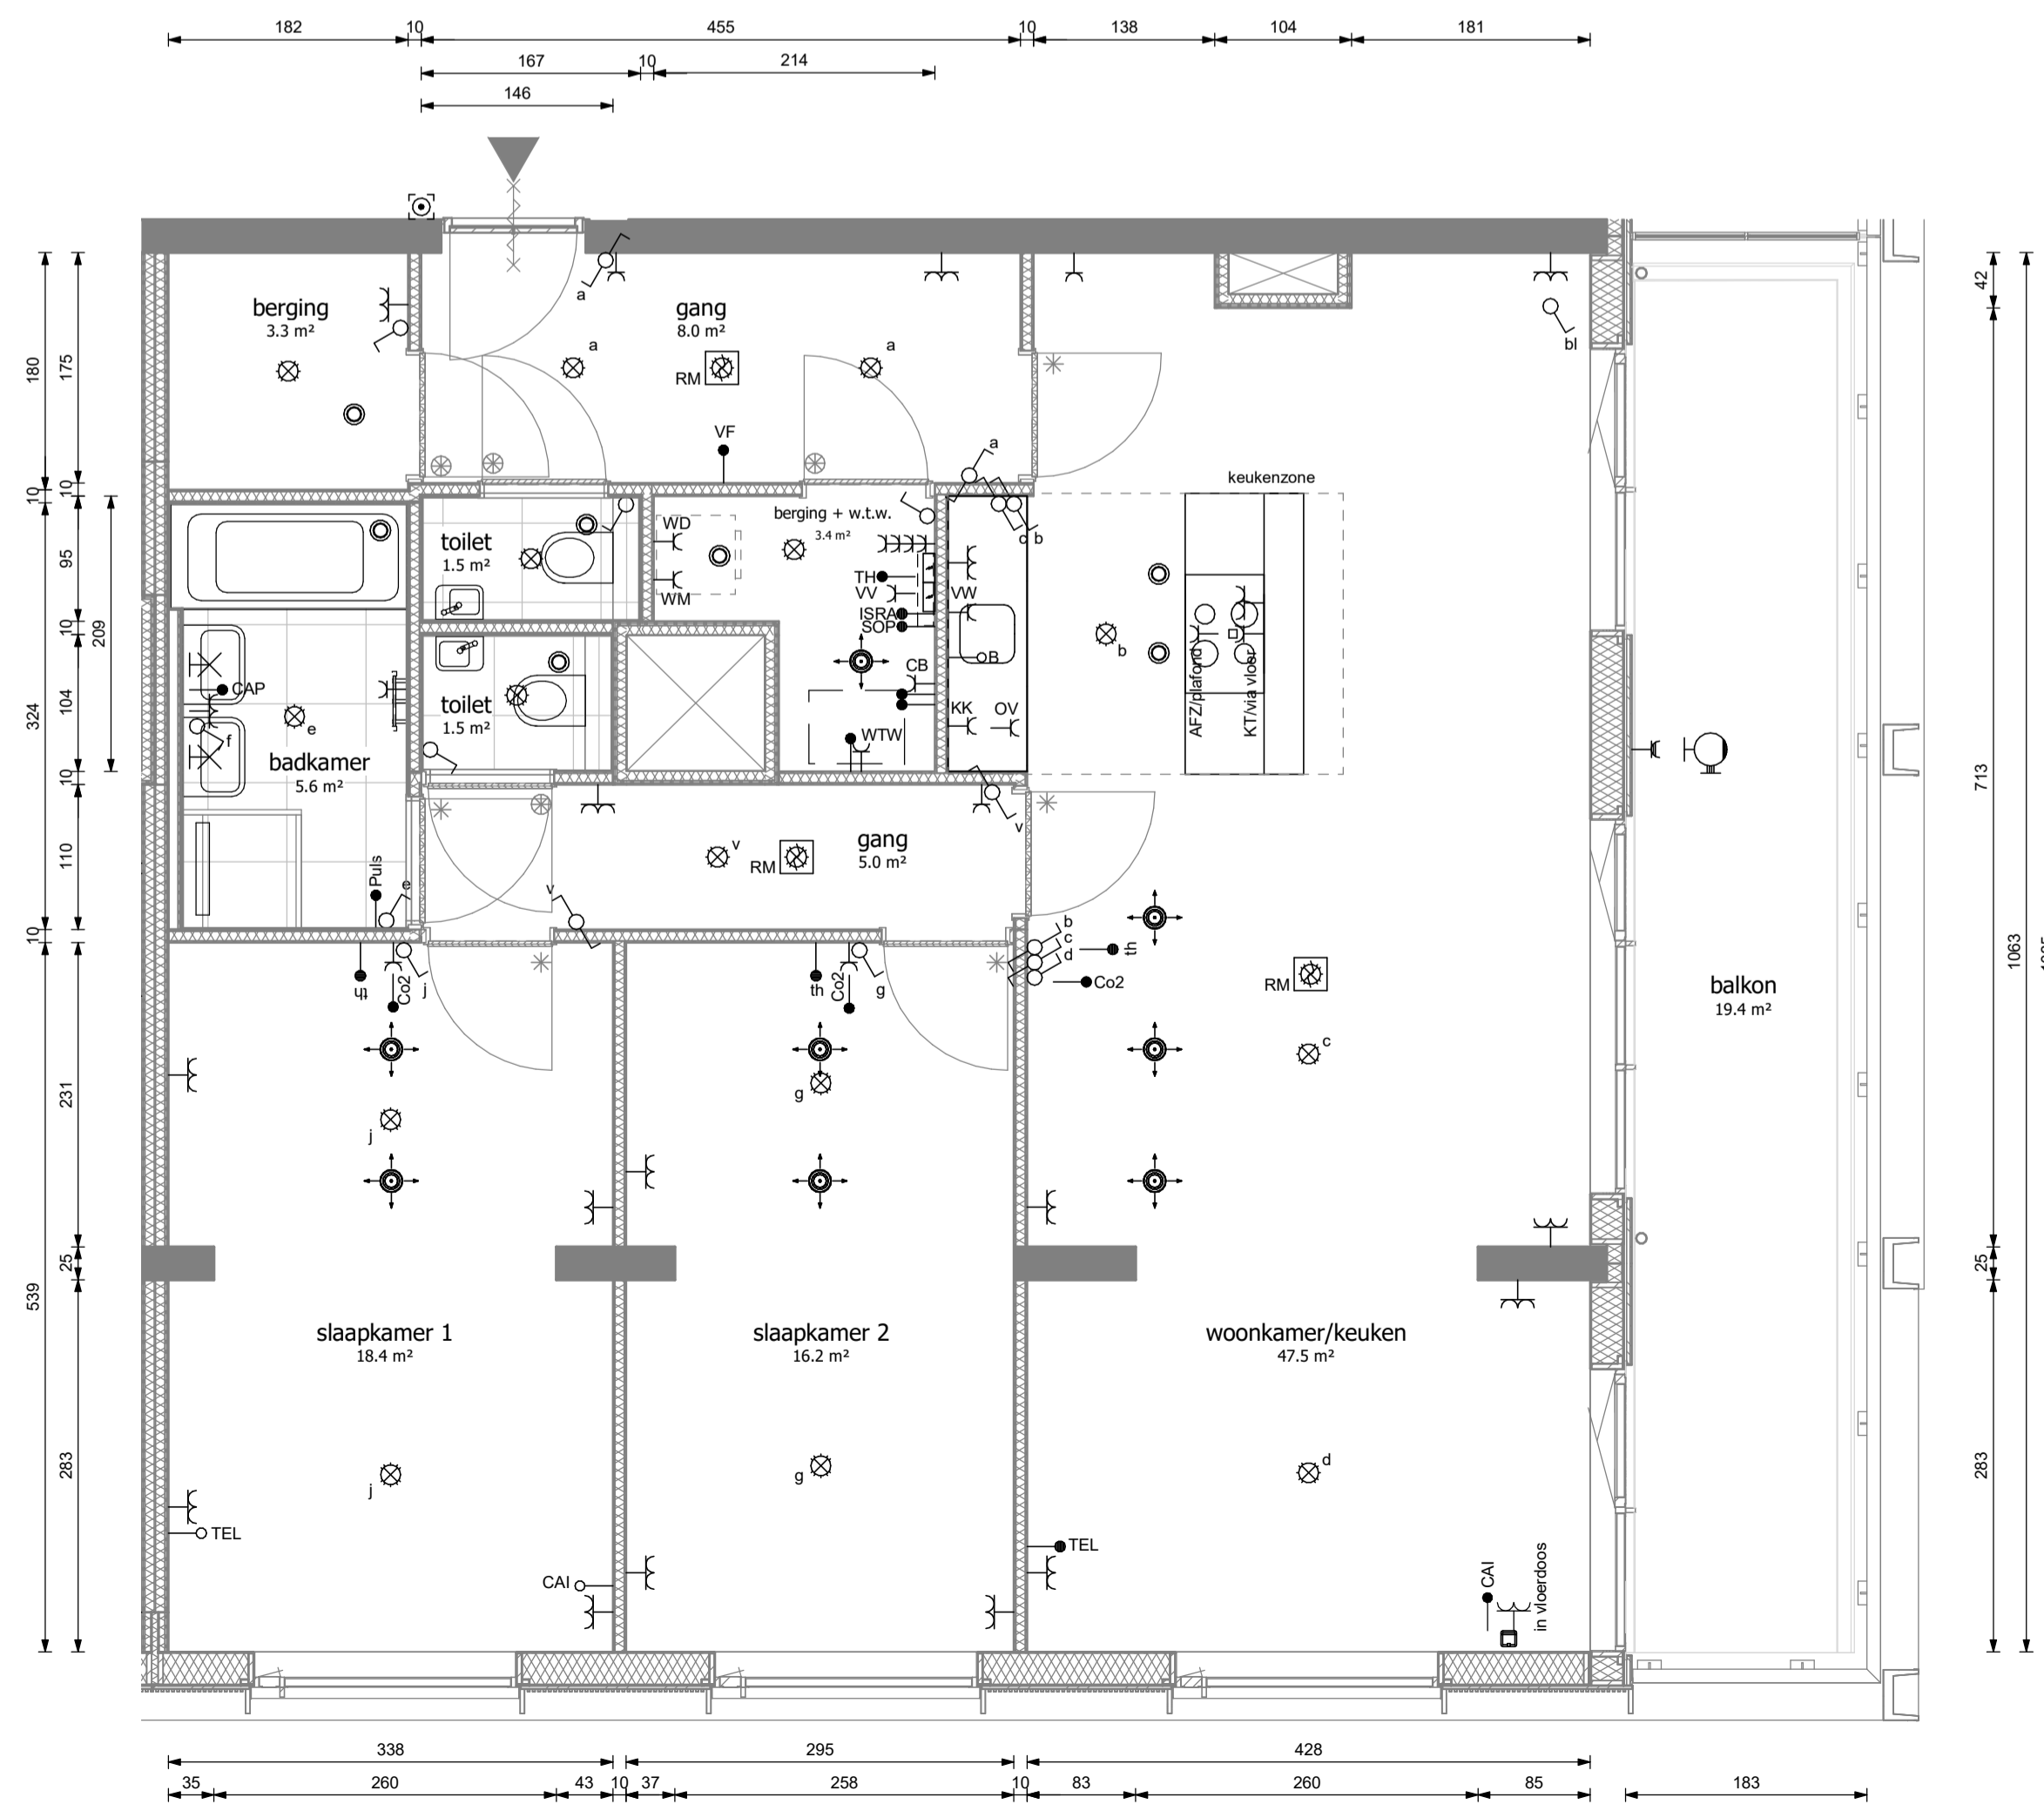

Type E11a - indelingsvariant

schaal 1 : 50

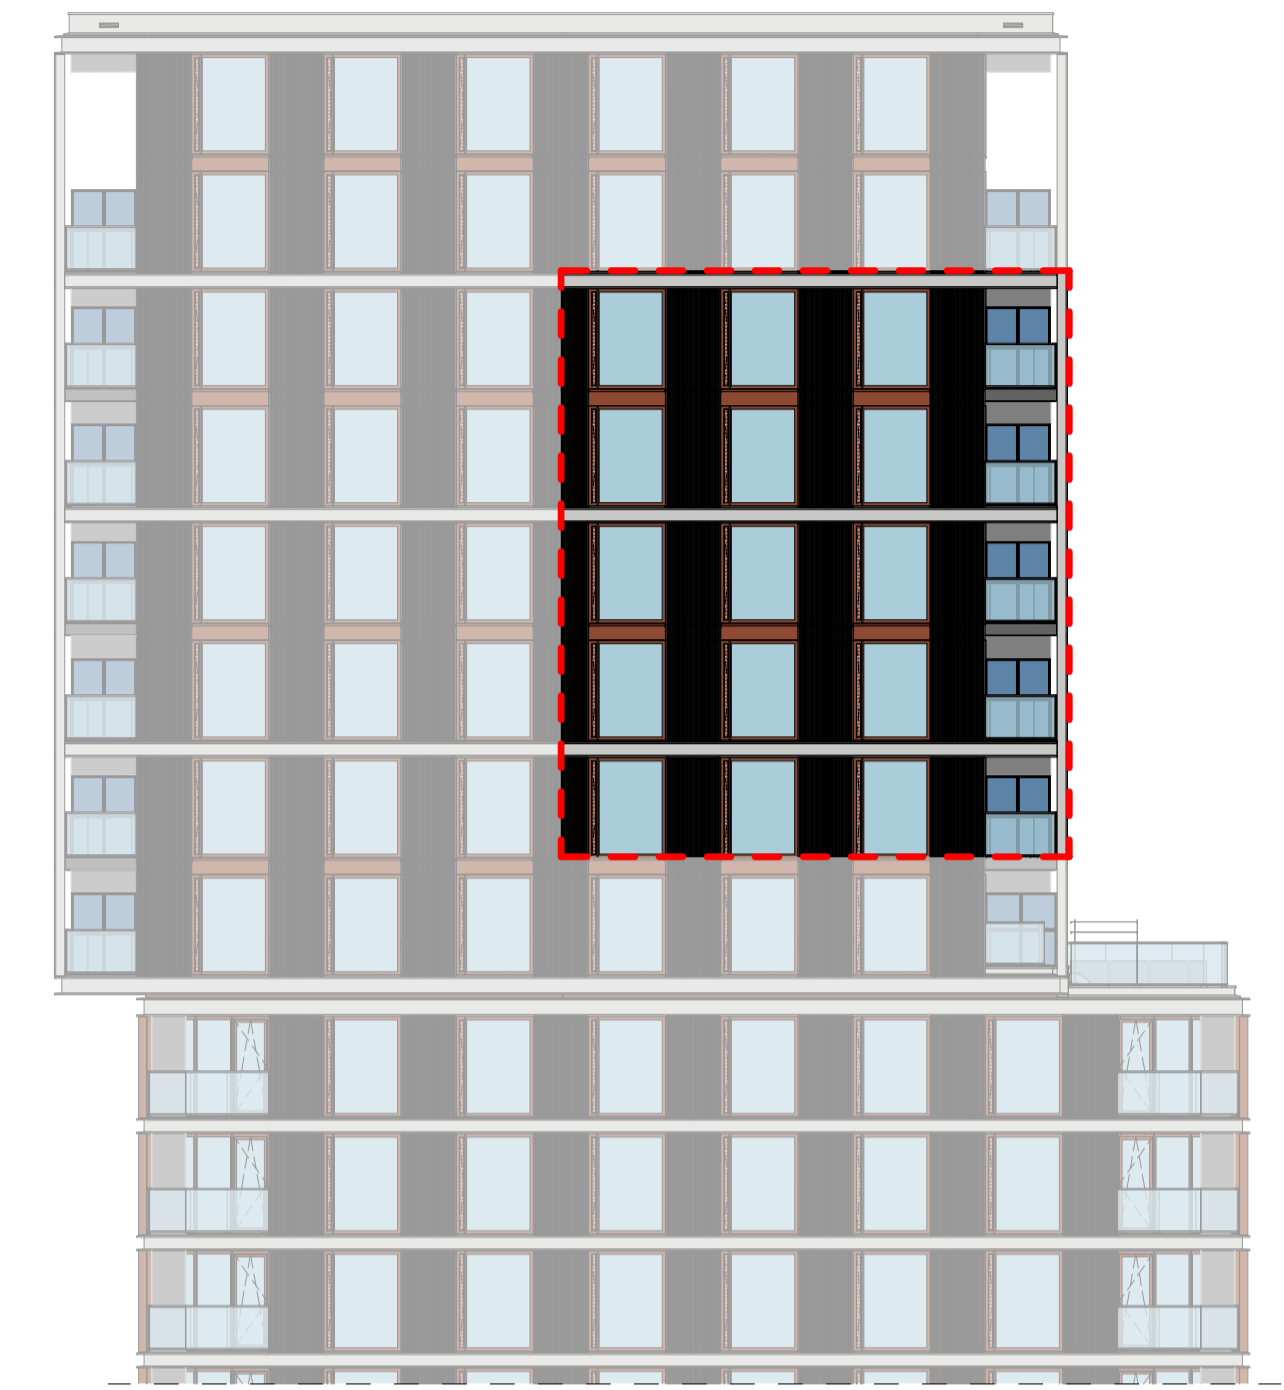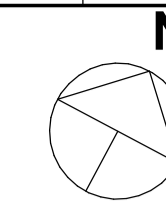

zuidgevel



oostgevel

**heijmans**

opdrachtgever  
Heijmans Vastgoed B.V.

0 12/11/20  
wizj. datum omschrijving  
project  
Piekstraat, Rotterdam  
fase  
verkoop

tekeningnaam  
Type E11a Panoramaloft

Commercieel 103, 110, 118, 126, 134  
Bouw 16.08, 17.08, 18.08, 19.08, 20.08

formaat schaal wizj. datum projectcode tekeningcode  
A1 1:50 12/11/20 19031 VK-E11a