



Type E12a - basisplattegrond

schaal 1 : 50

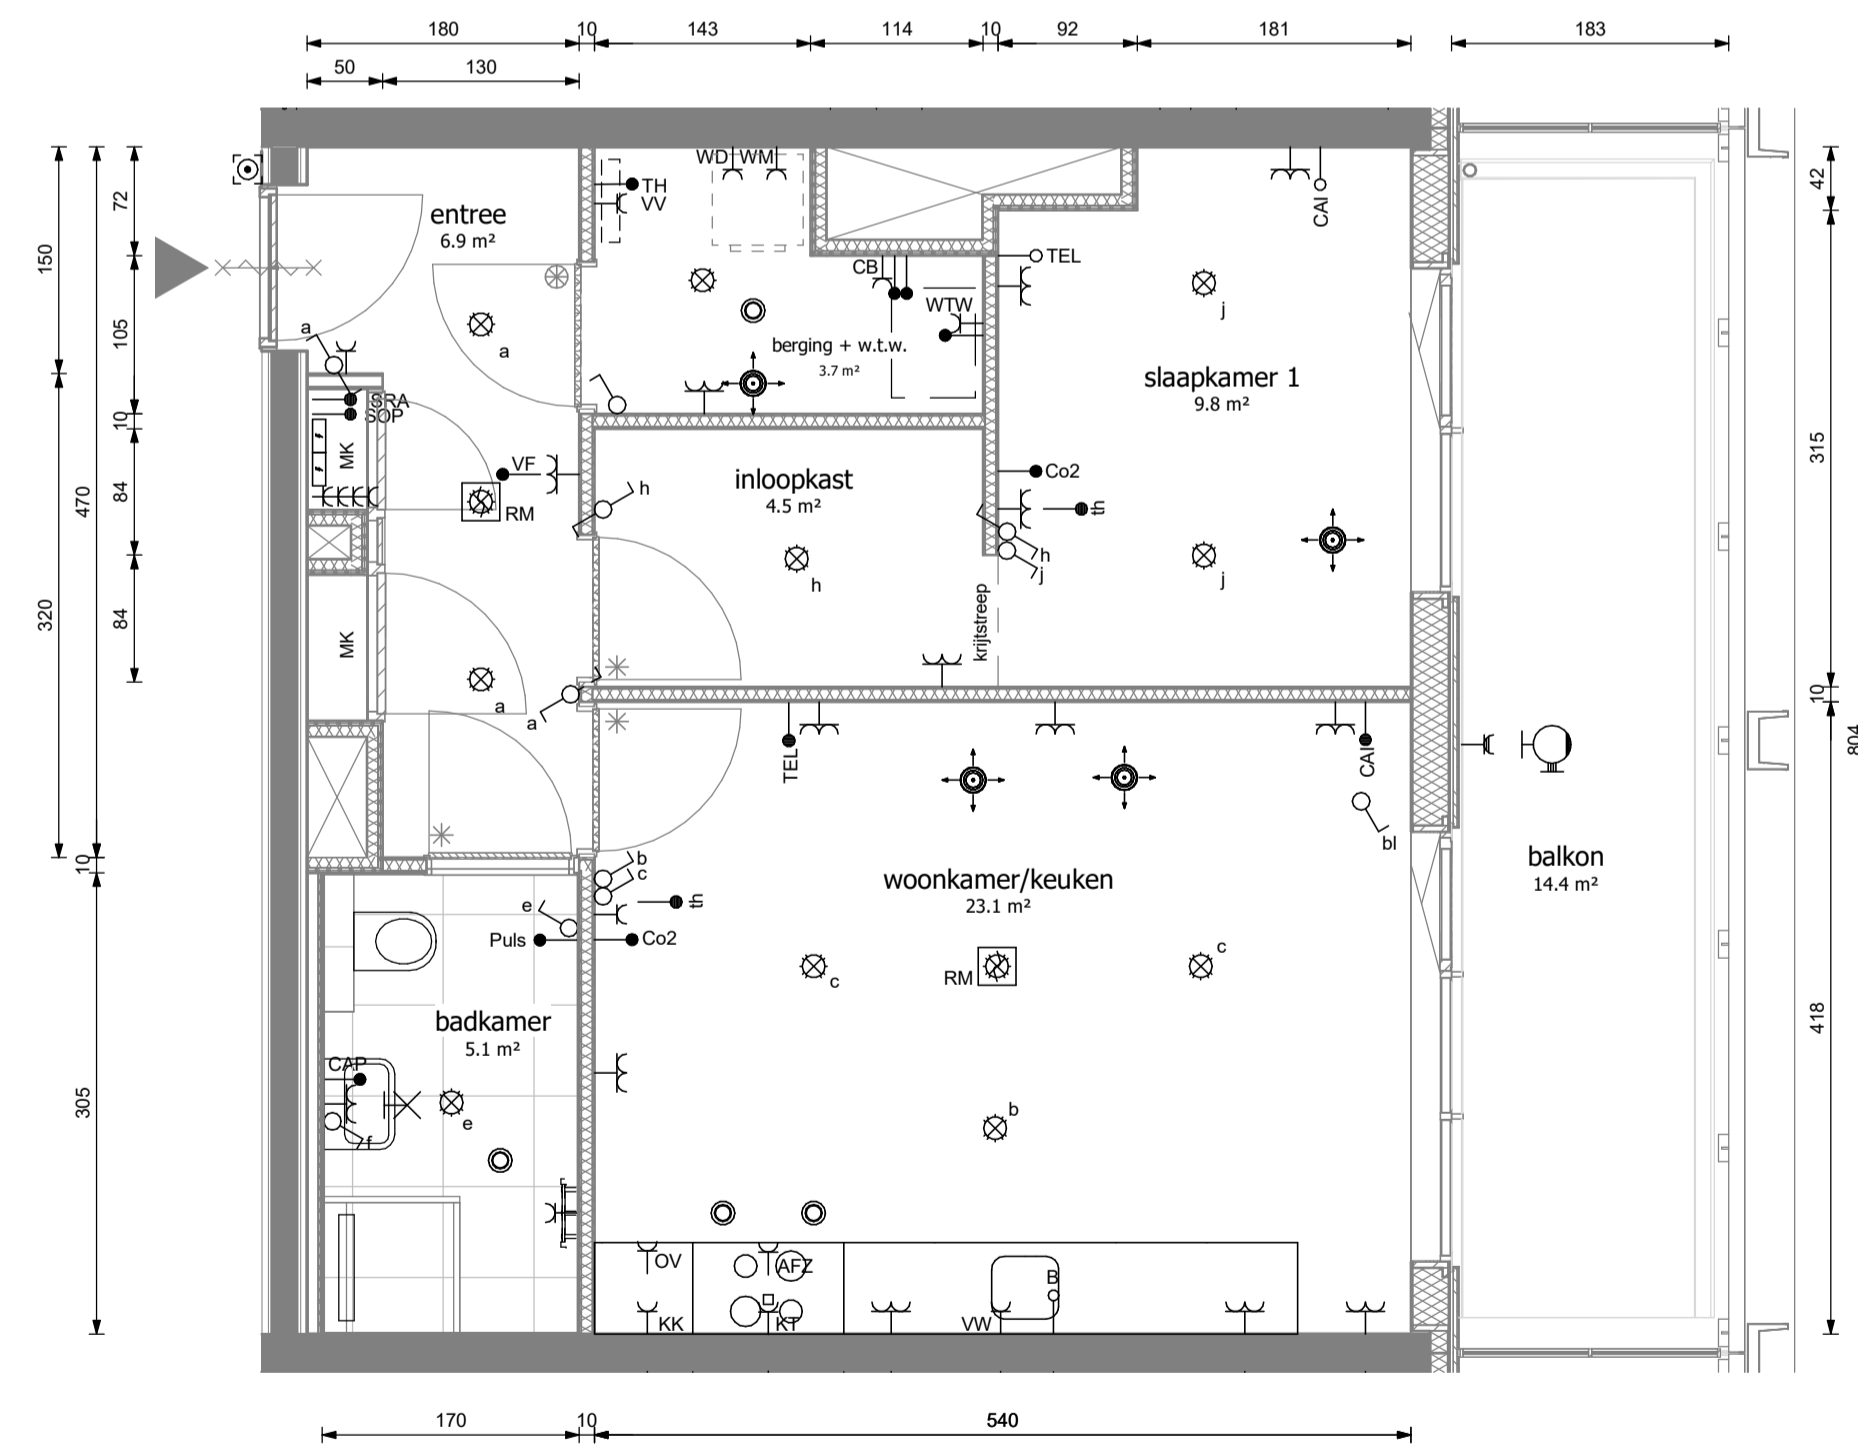

Type E12a - indelingsvariant

schaal 1 : 50

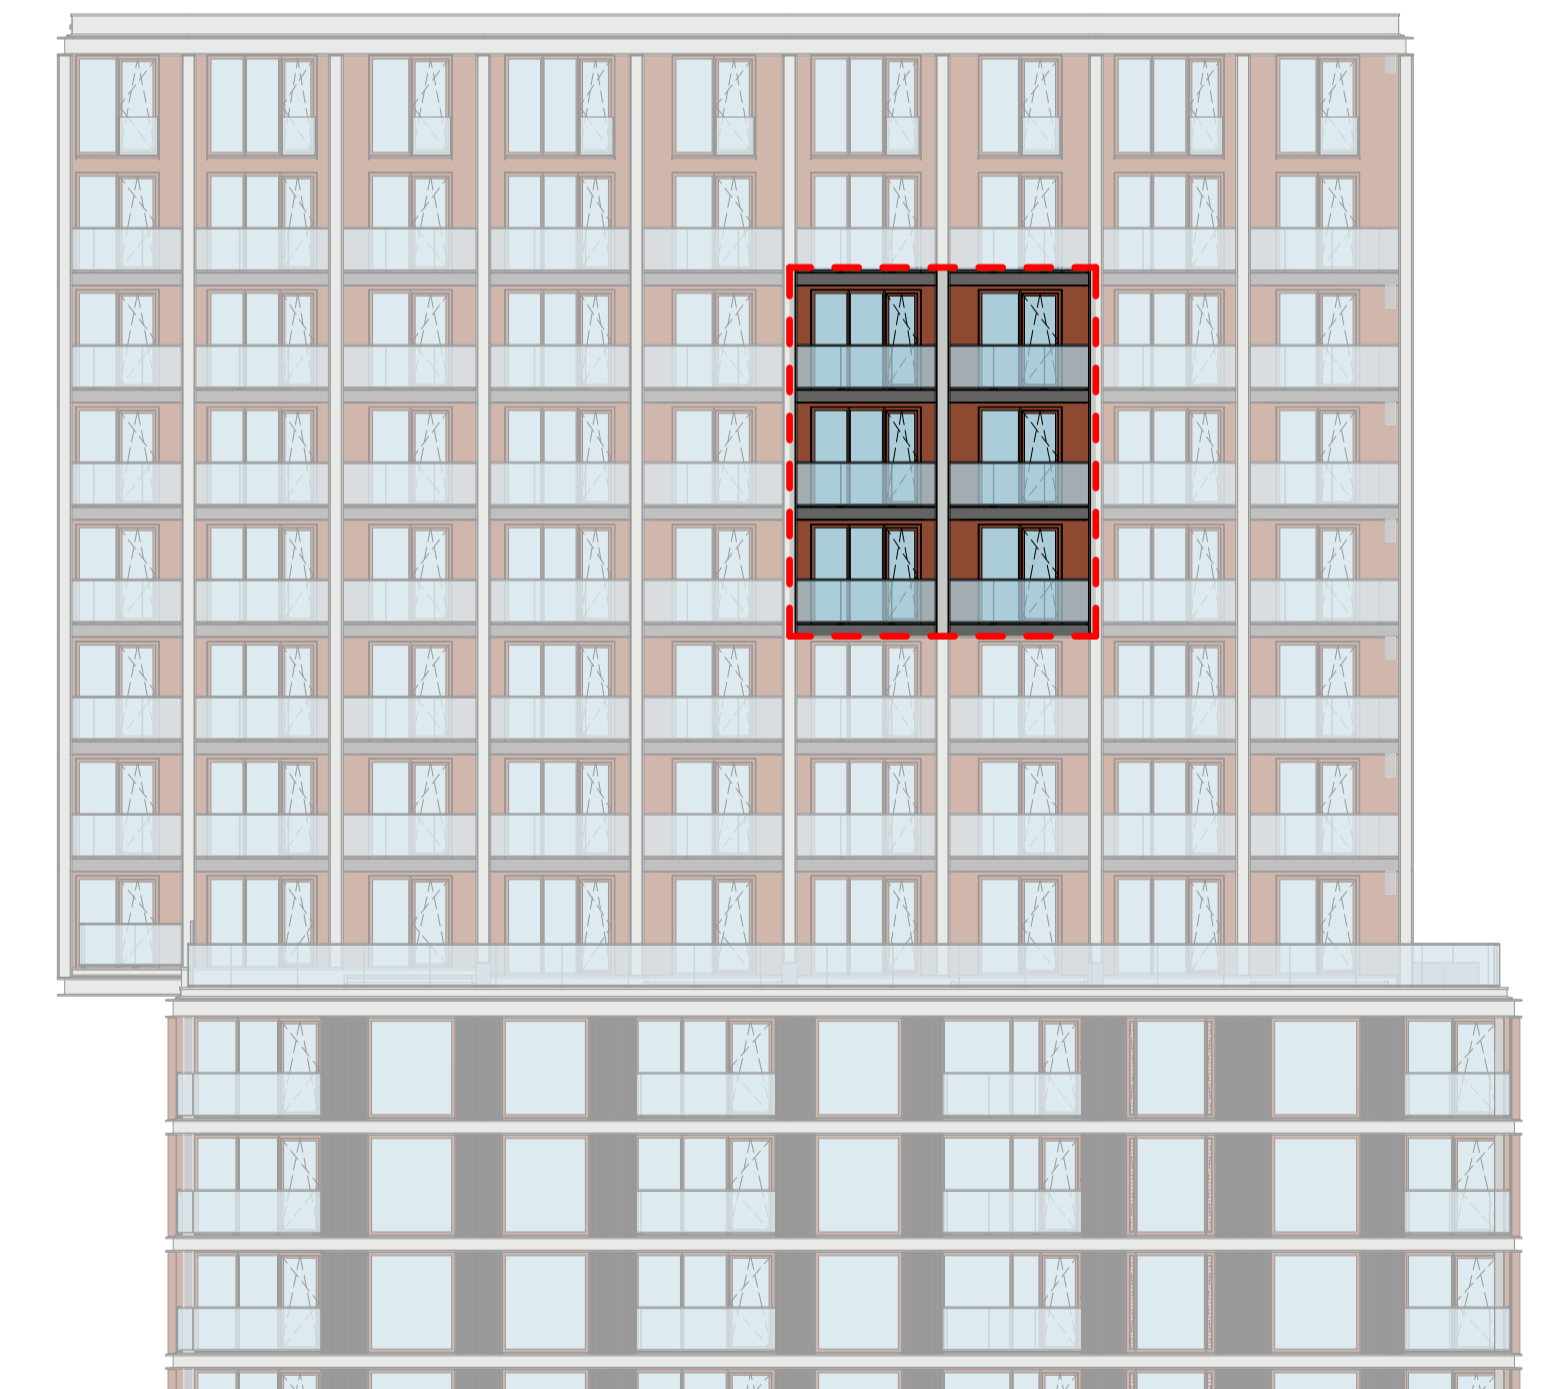

oostgevel

heijmans

opdrachtgever
Heijmans Vastgoed B.V.

0 12/11/20
w.j.z. datum omschrijving

project
Piekstraat, Rotterdam

fase
verkoop

tekeningnaam

Type E12a Maasloft

Commercieel 116, 124, 132

Bouw 18.06, 19.06, 20.06

formaat schaal w.j.z. datum

A1 1:50 12/11/20

projectcode

19031

tekeningcode

VK-E12a