



Type E12asp - basisplattegrond

schaal 1:50

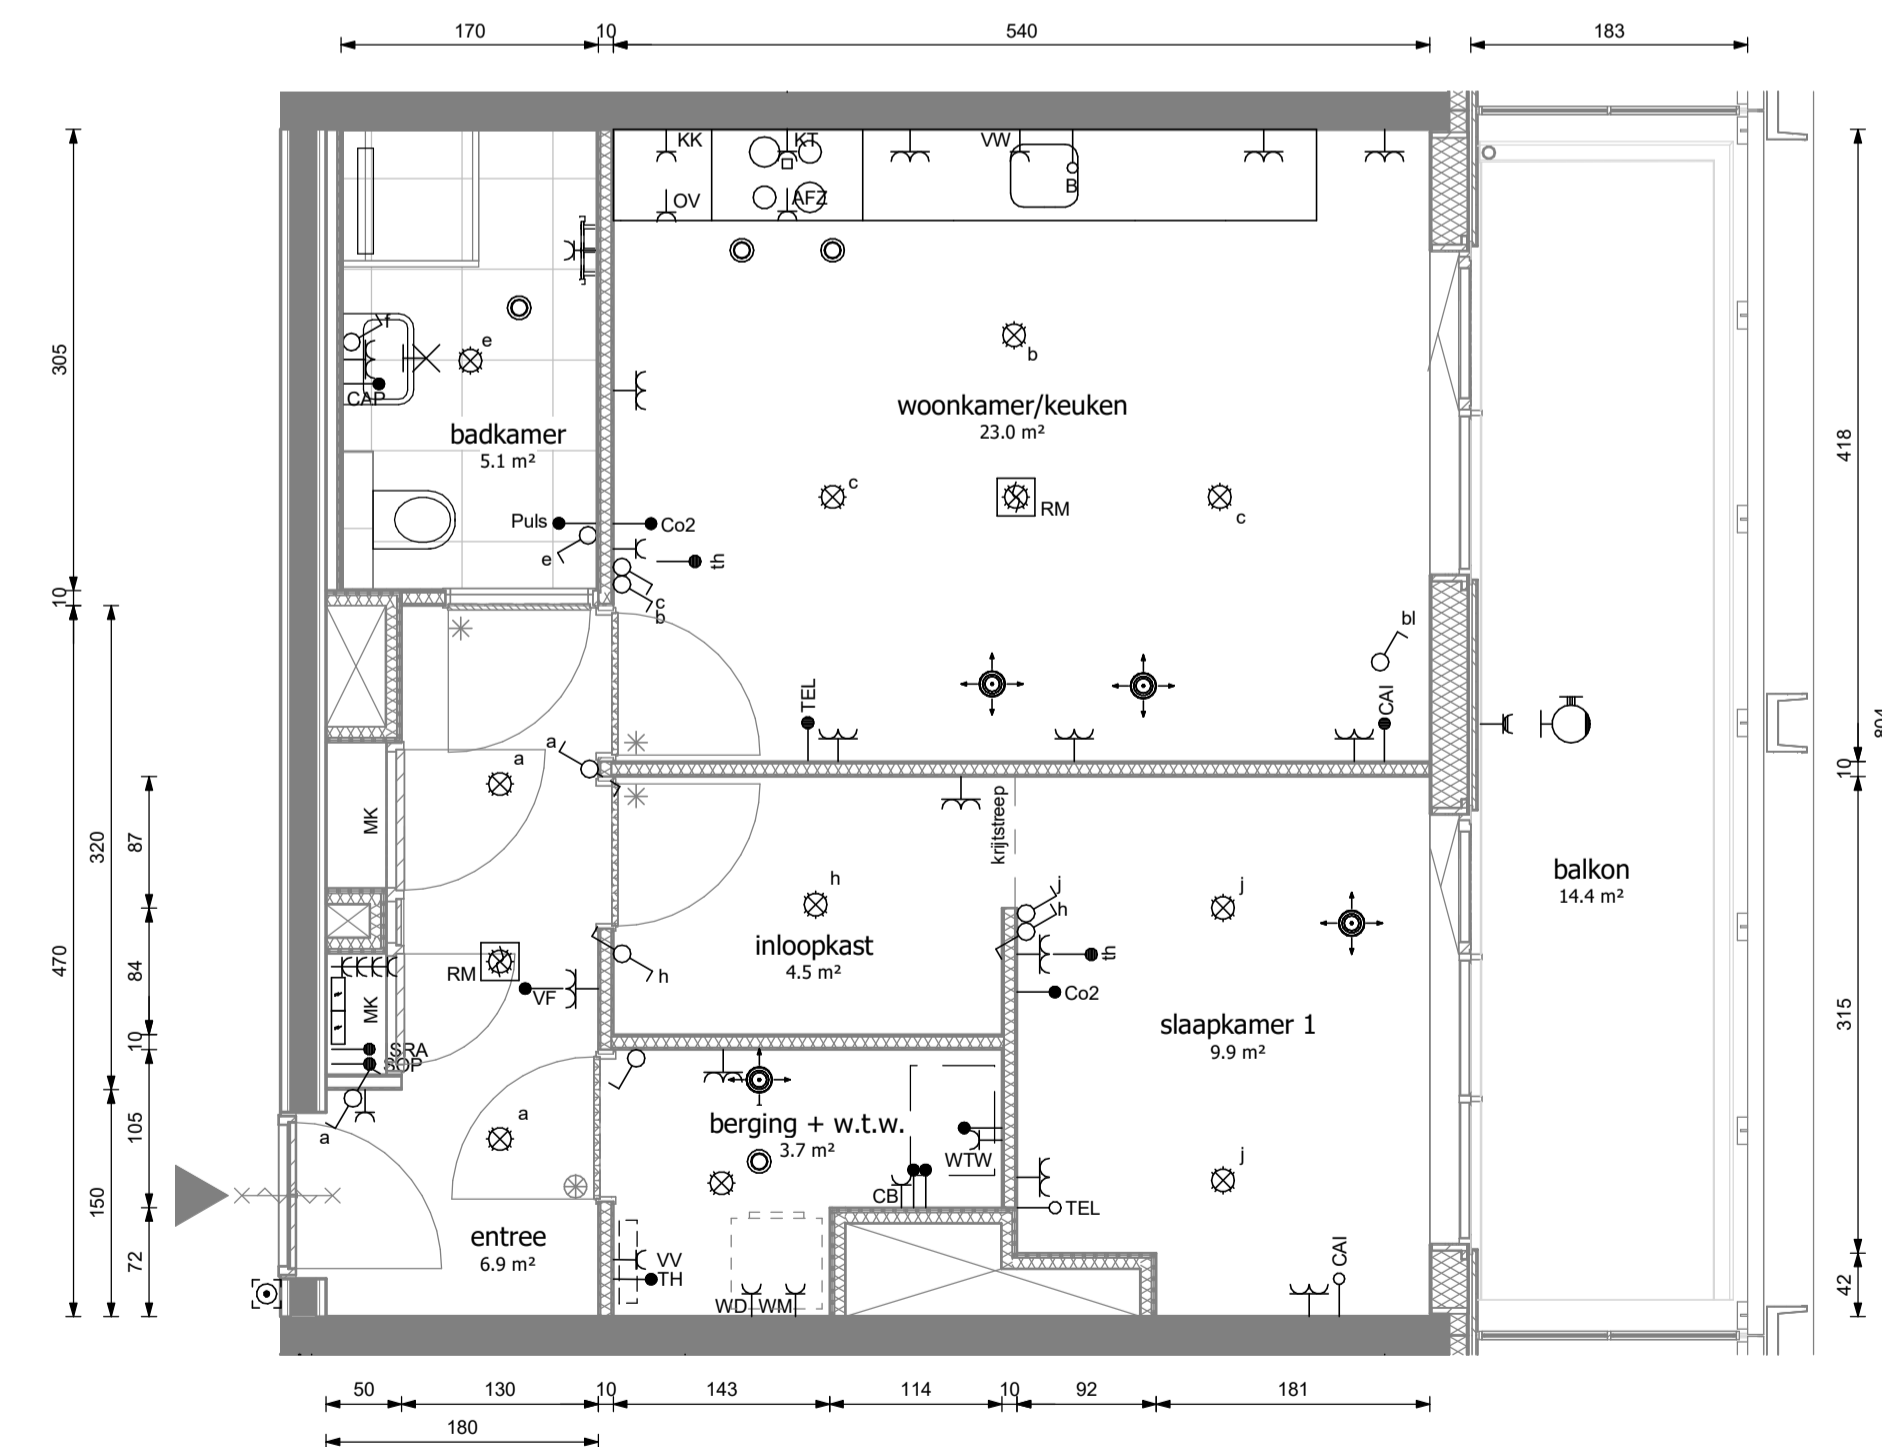

Type E12asp - indelingsvariant

schaal 1:50

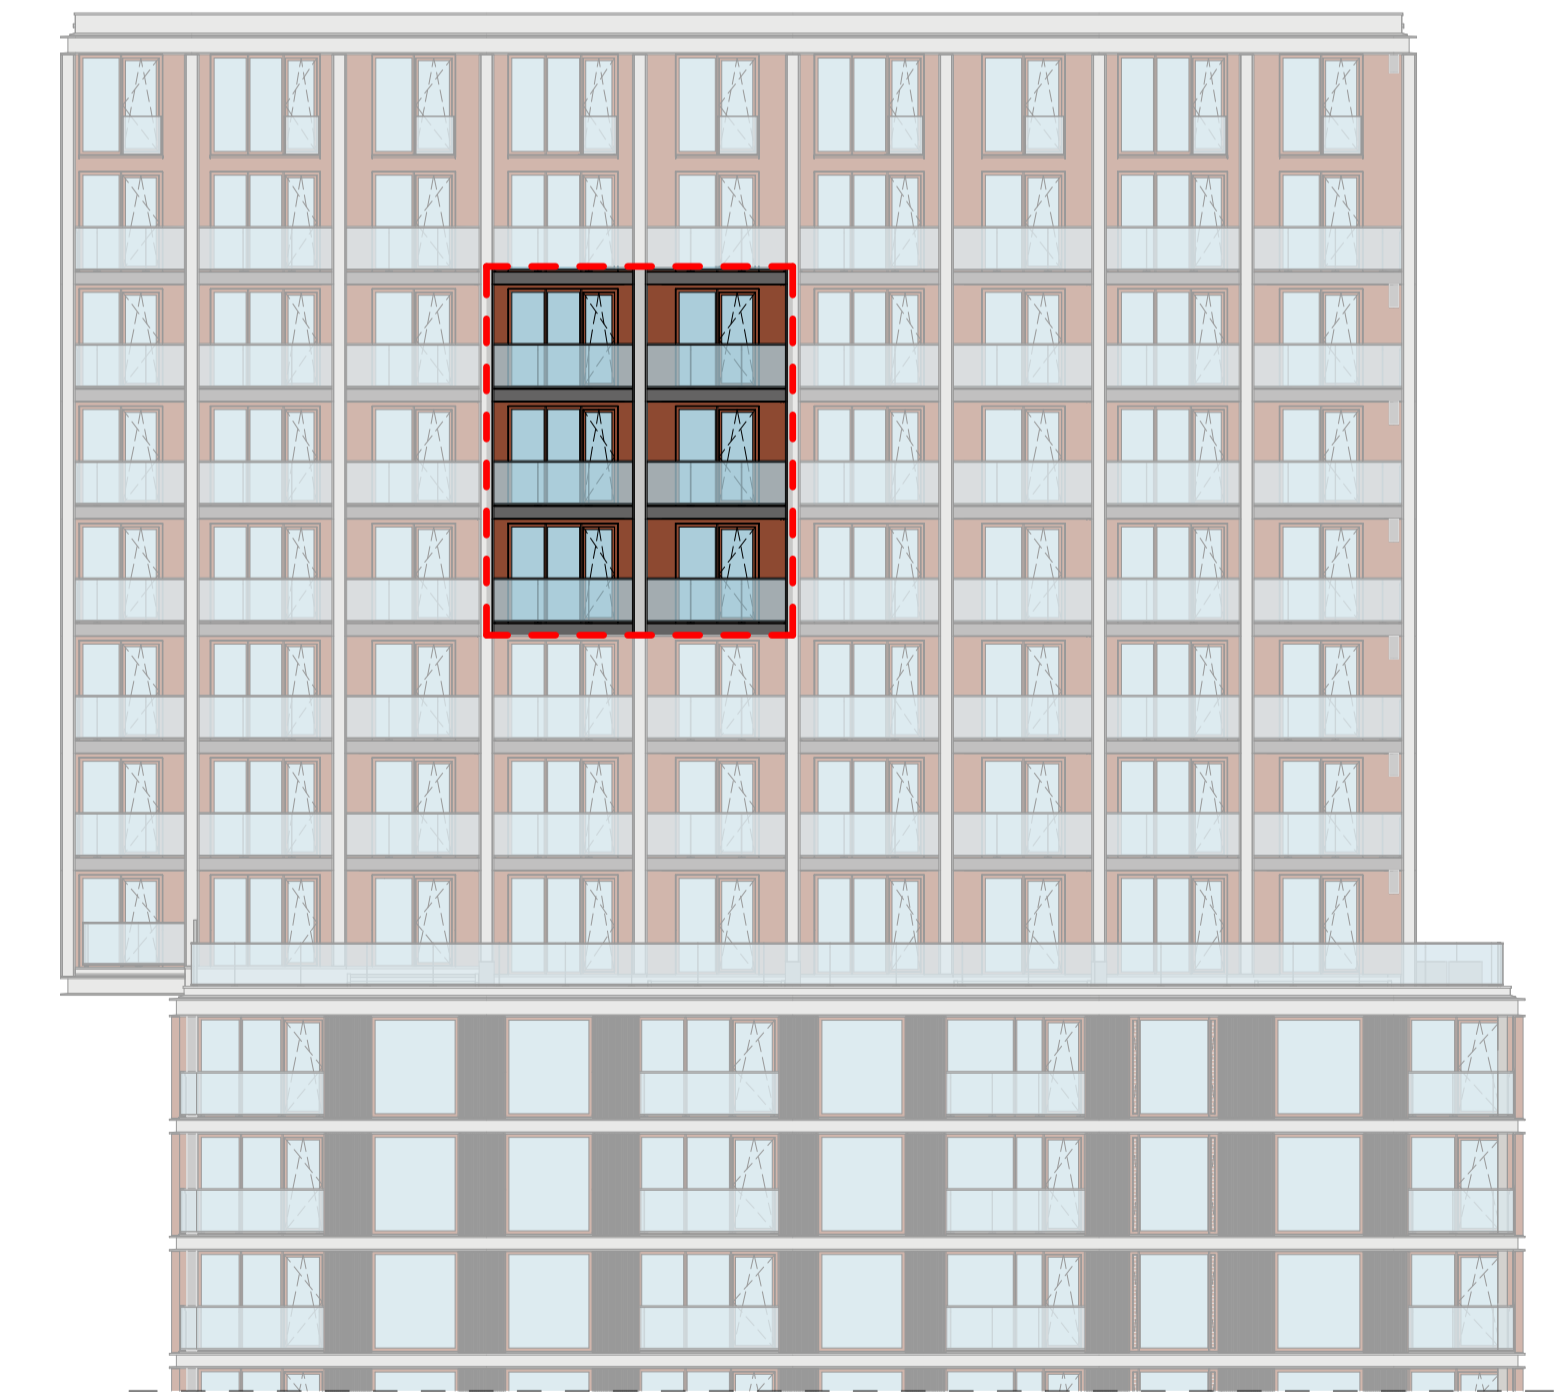

oostgevel

heijmans

opdrachtgever
Heijmans Vastgoed B.V.

0 12/11/20
wijz. datum omschrijving

project
Piekstraat, Rotterdam

fase
verkoop

tekeningnaam

Type E12asp Maasloft

Commercieel 117, 125, 133

Bouw 18.07, 19.07, 20.07

formaat schaal wijz. datum

A1 1:50 12/11/20

projectcode

19031

tekeningcode

VK-E12asp