



### Type C1a - basisplattegrond

schaal 1:50

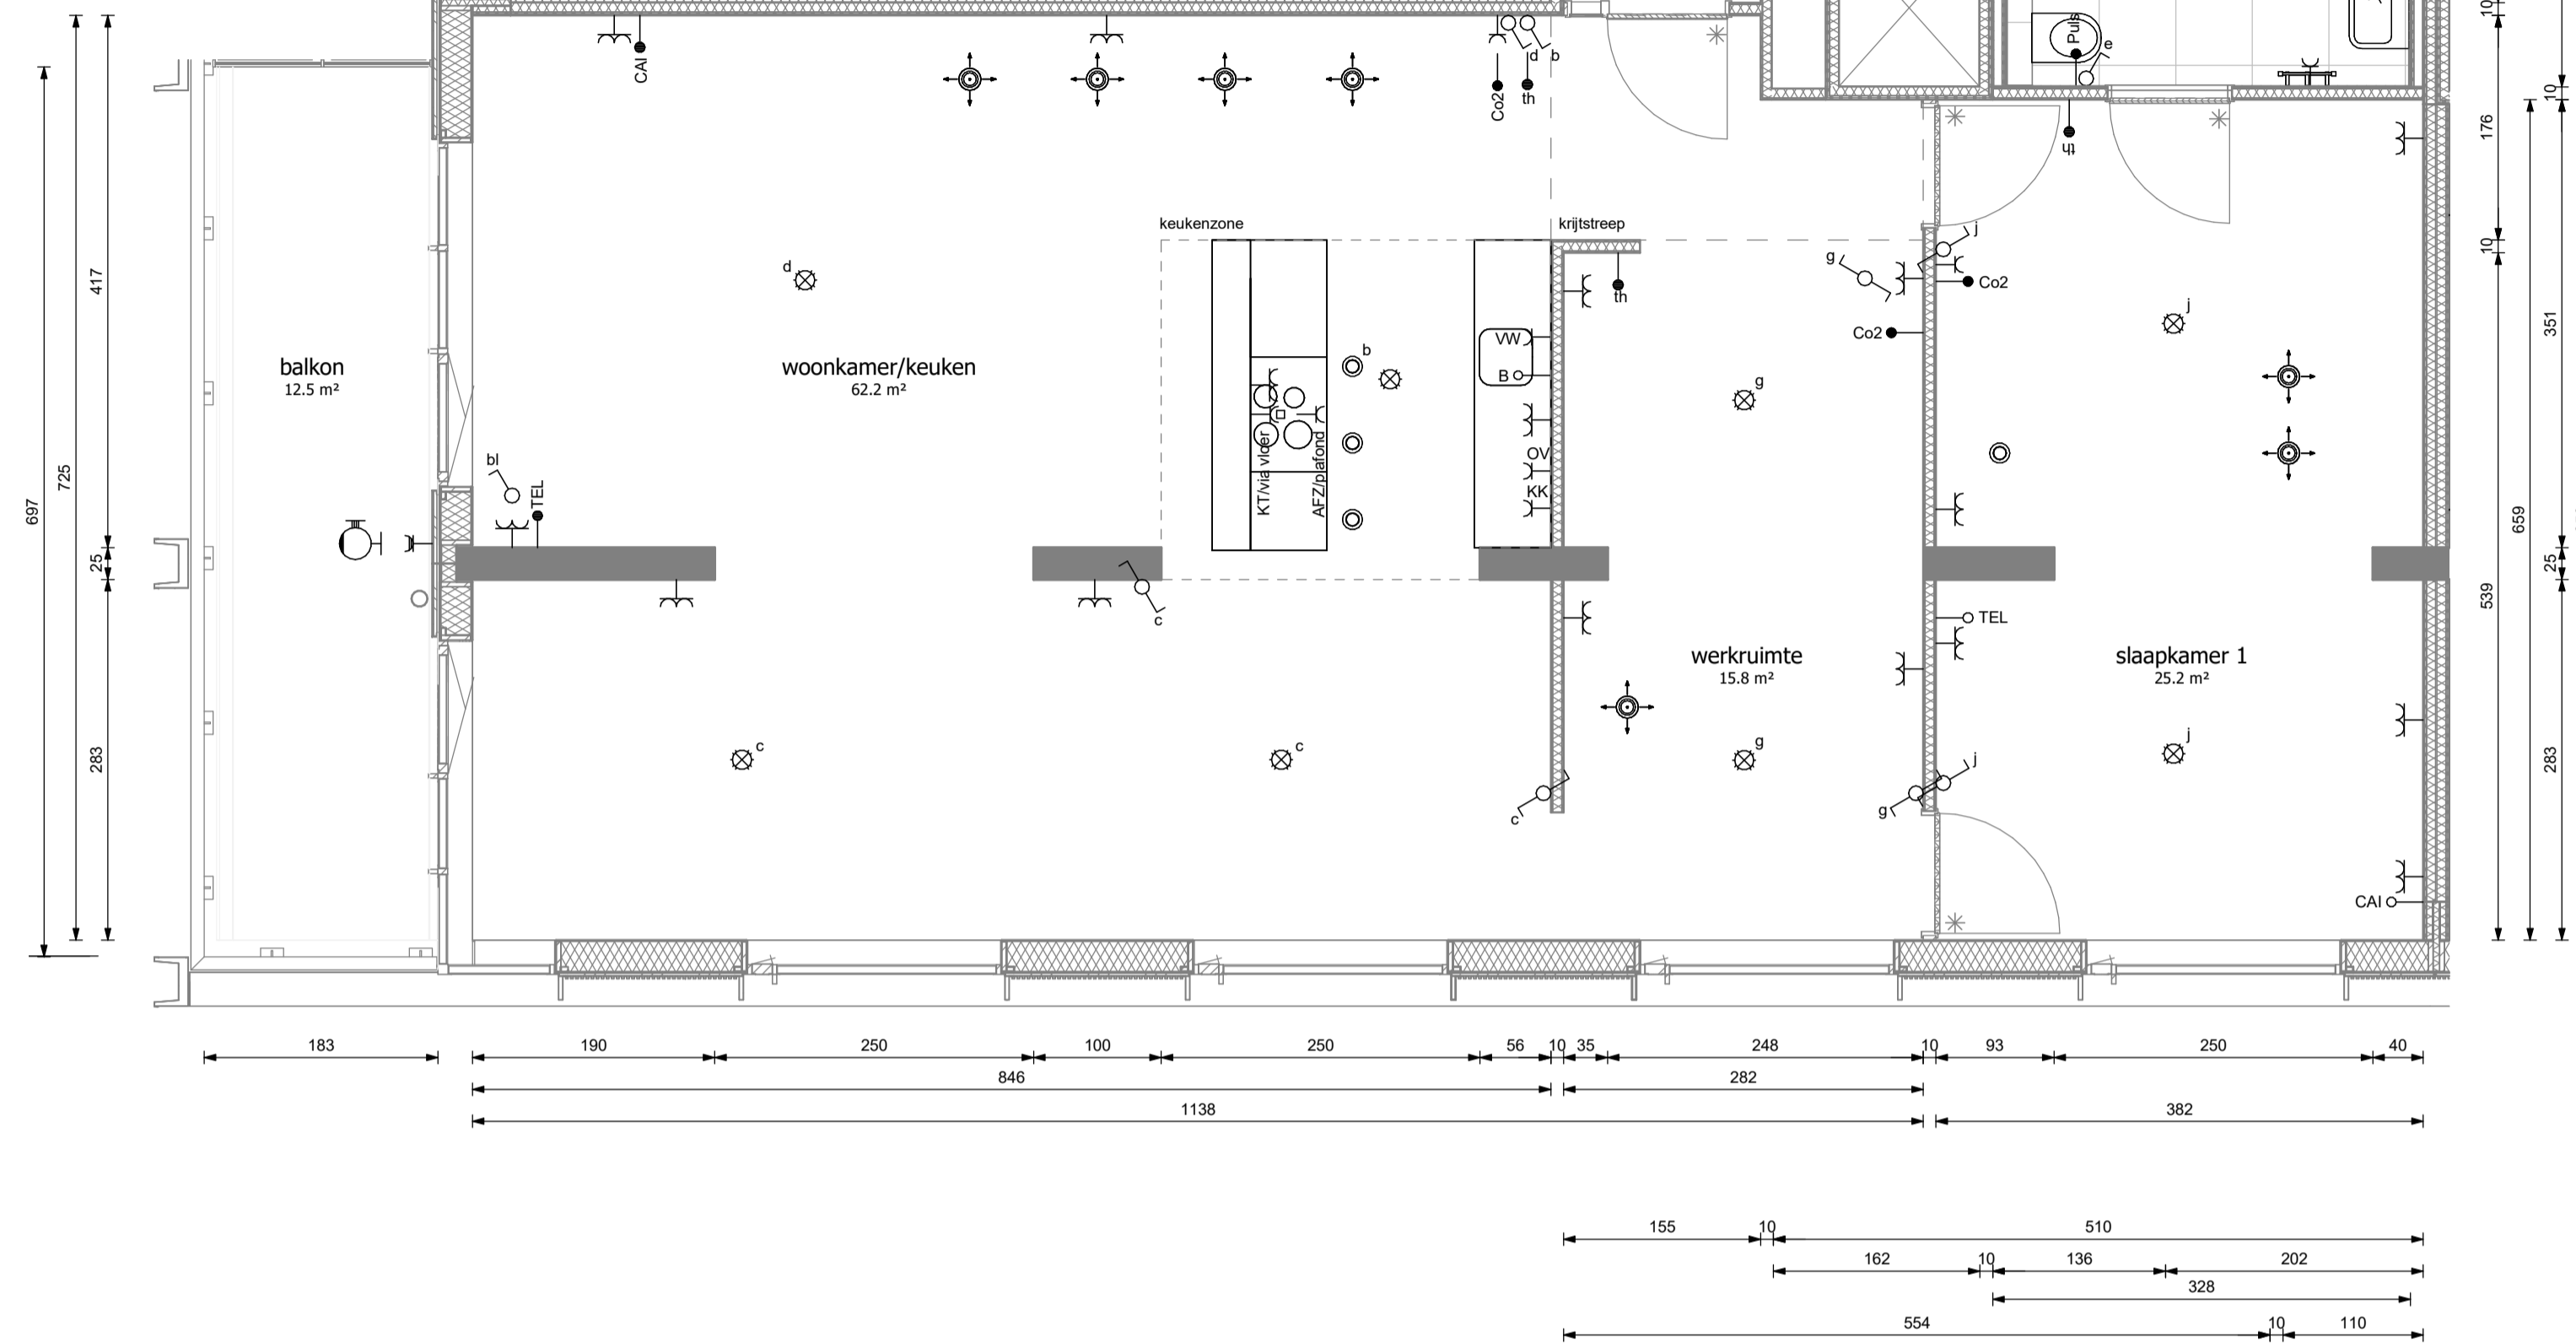


### Type C1a - indelingsvariant

schaal 1:50

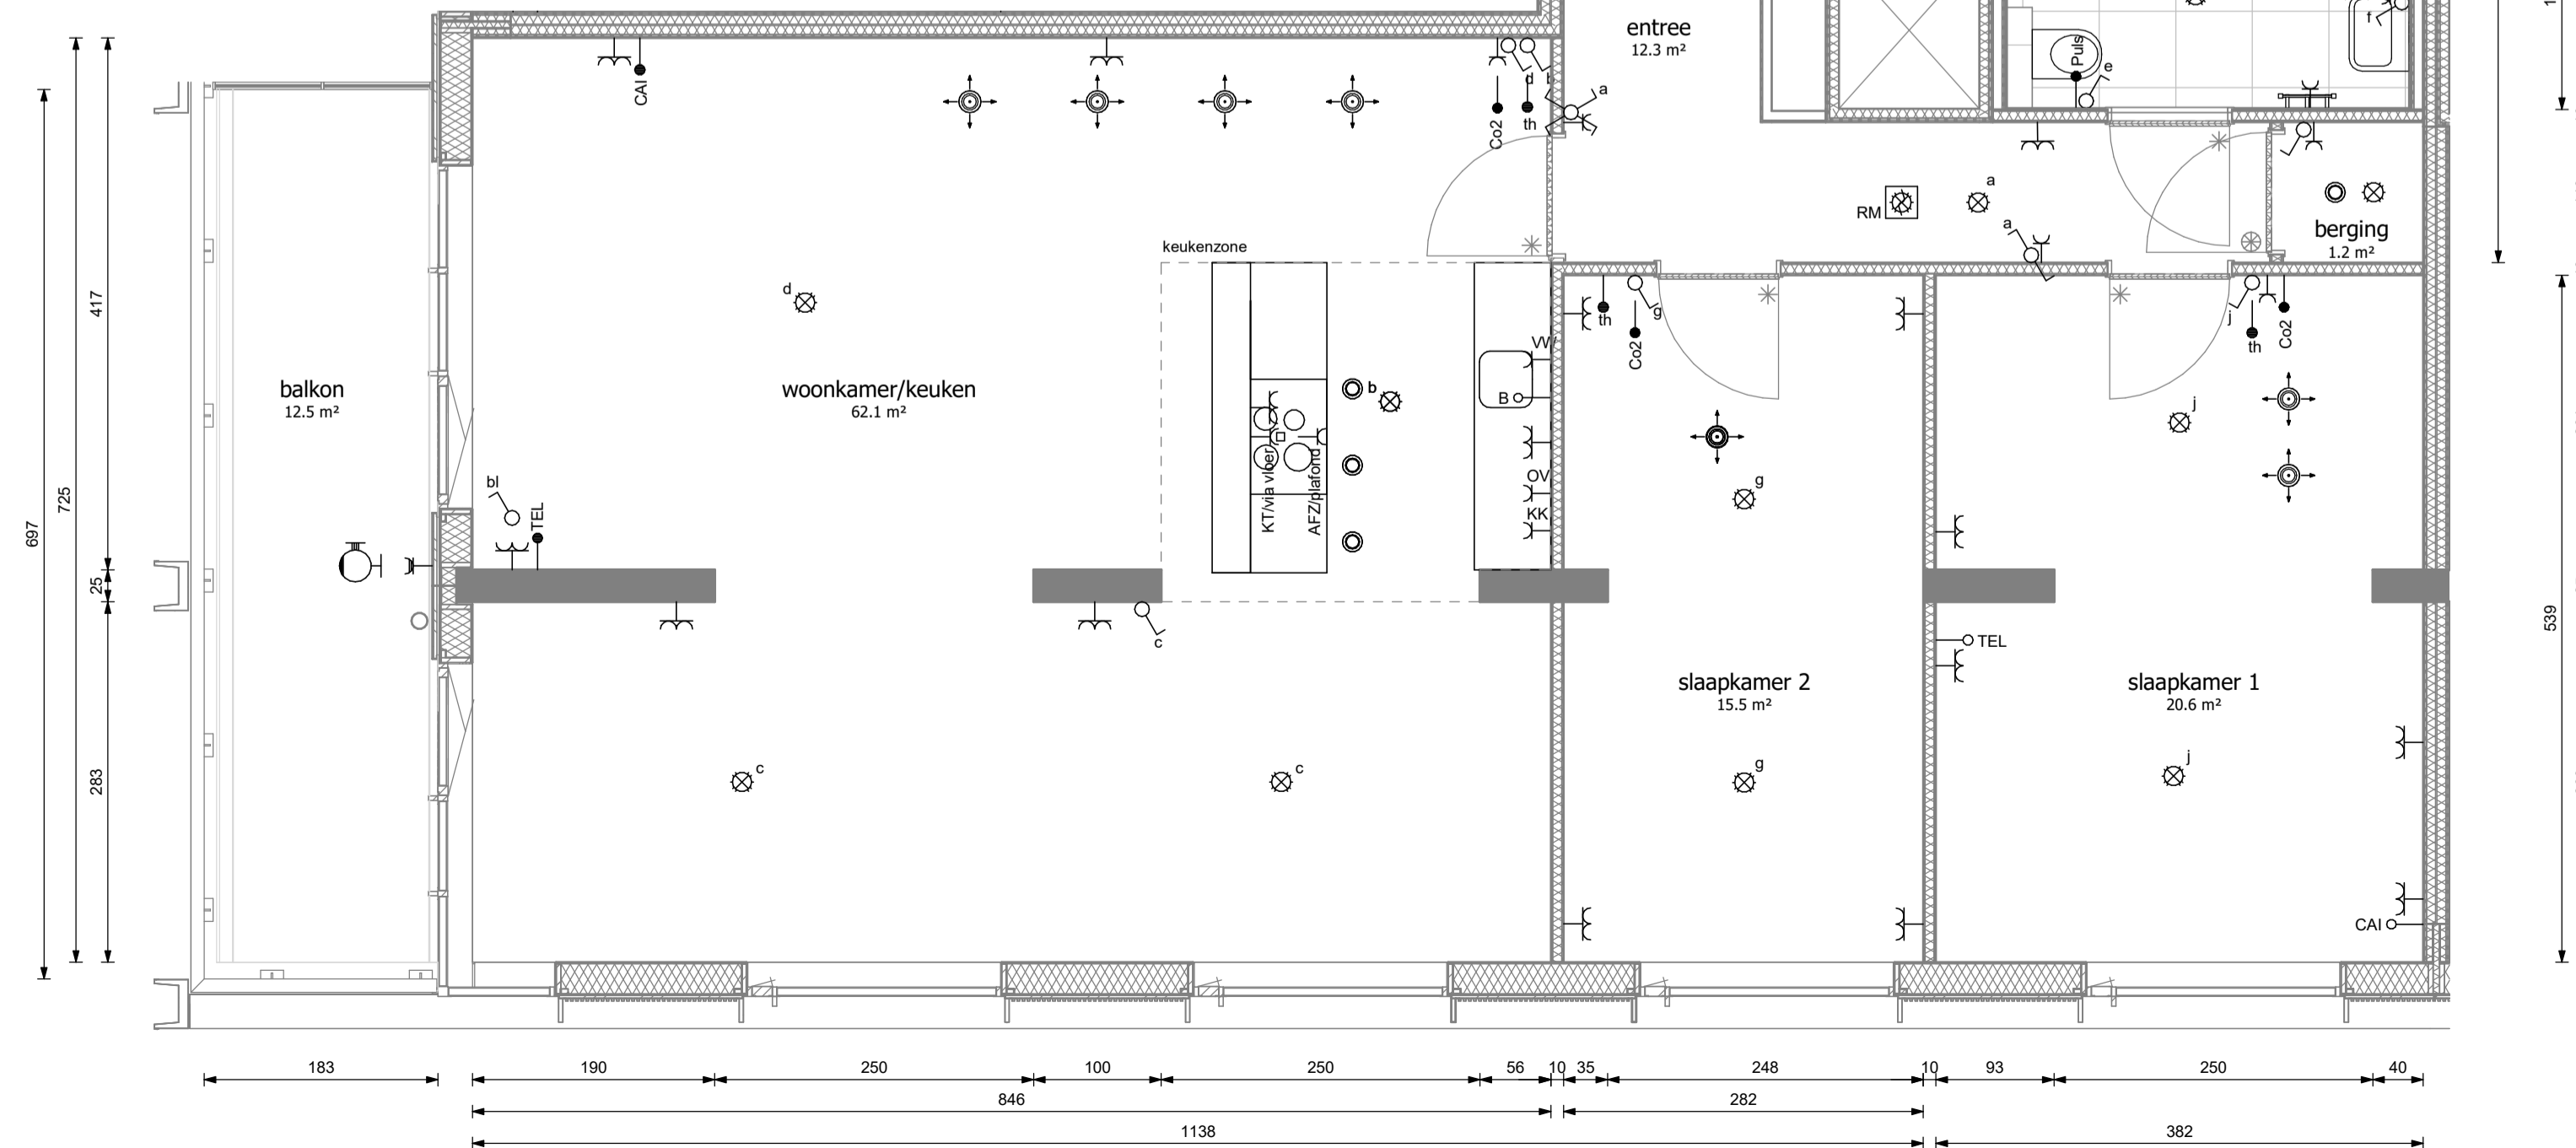

zuidgevel

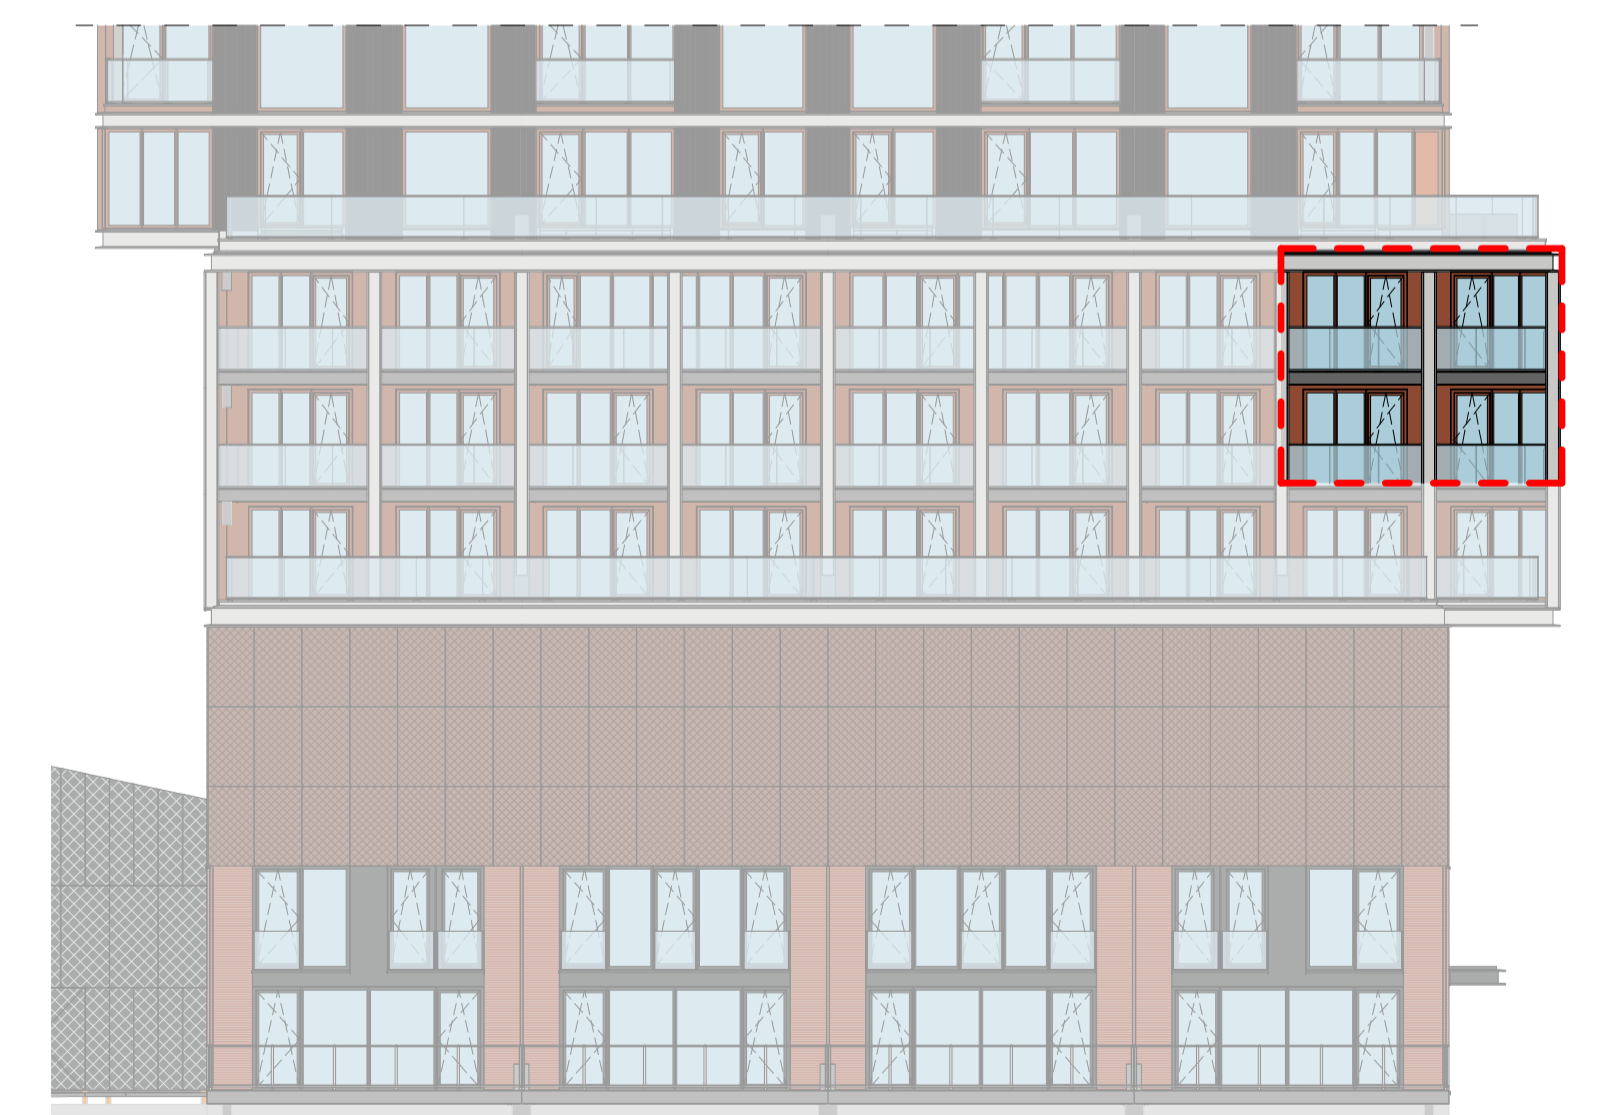

westgevel

**heijmans**

opdrachtgever  
Heijmans Vastgoed B.V.

0 12/11/20  
wijz. datum omschrijving  
project  
Piekstraat, Rotterdam  
fase  
verkoop

tekeningnaam  
**Type C1a Panoramaloft**

Commercieel 12, 19  
Bouw 05.01, 06.01

formaat schaal wijz. datum projectcode tekeningcode  
A1 1:50 12/11/20 19031 VK-C1a