



Type C3a - basisplattegrond

schaal 1 : 50

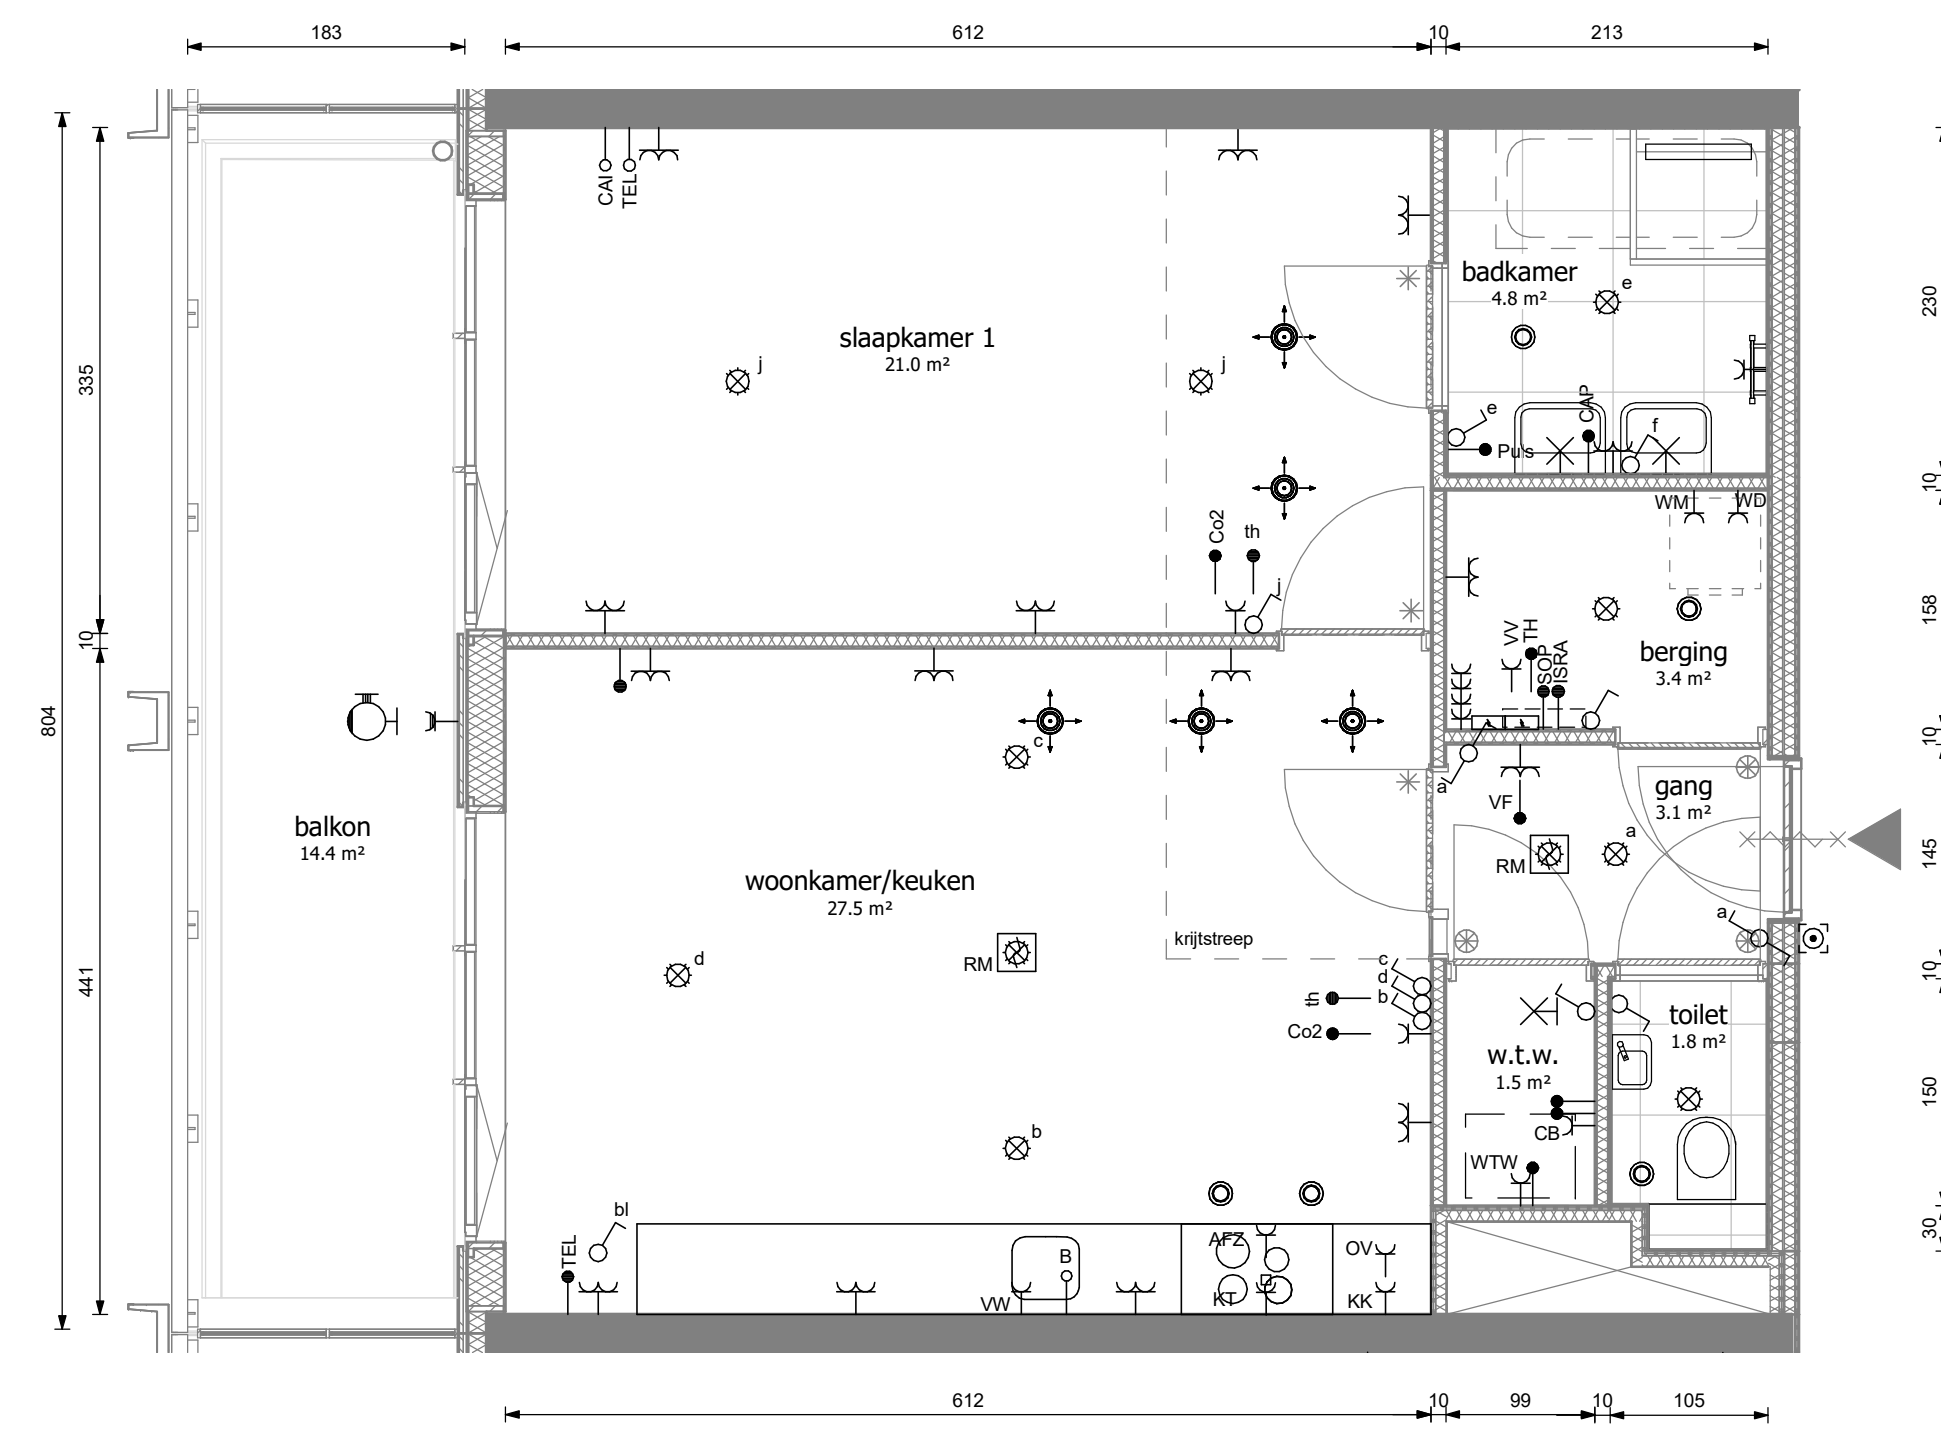

Type C3a - indelingsvariant

schaal 1 : 50

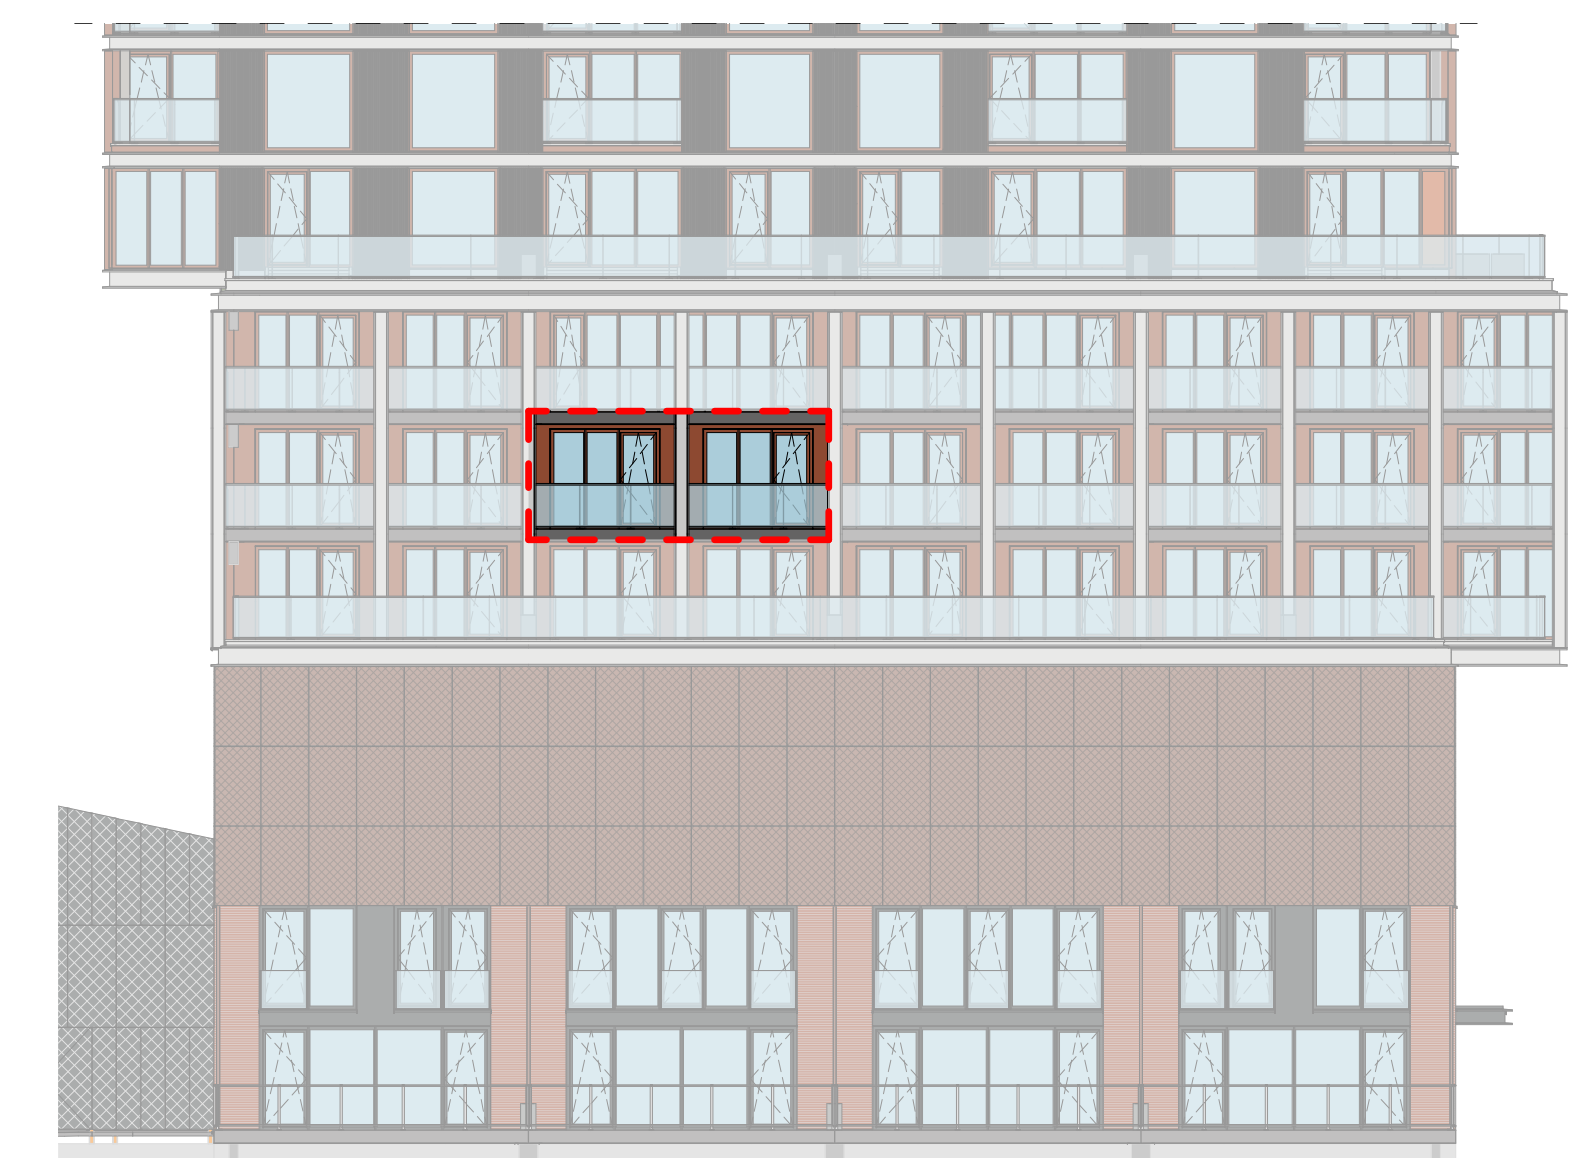

westgevel

heijmans

opdrachtgever
Heijmans Vastgoed B.V.

0 12/11/20
wijz. datum omschrijving

project
Piekstraat, Rotterdam

fase
verkoop

tekeningnaam

Type C3a Cityloft

Commercieel 14

Bouw 05.03

formaat schaal wijz. datum

A1 1:50 12/11/20

projectcode

19031

tekeningcode

VK-C3a