


Type C4b - basisplattegrond

schaal 1 : 50

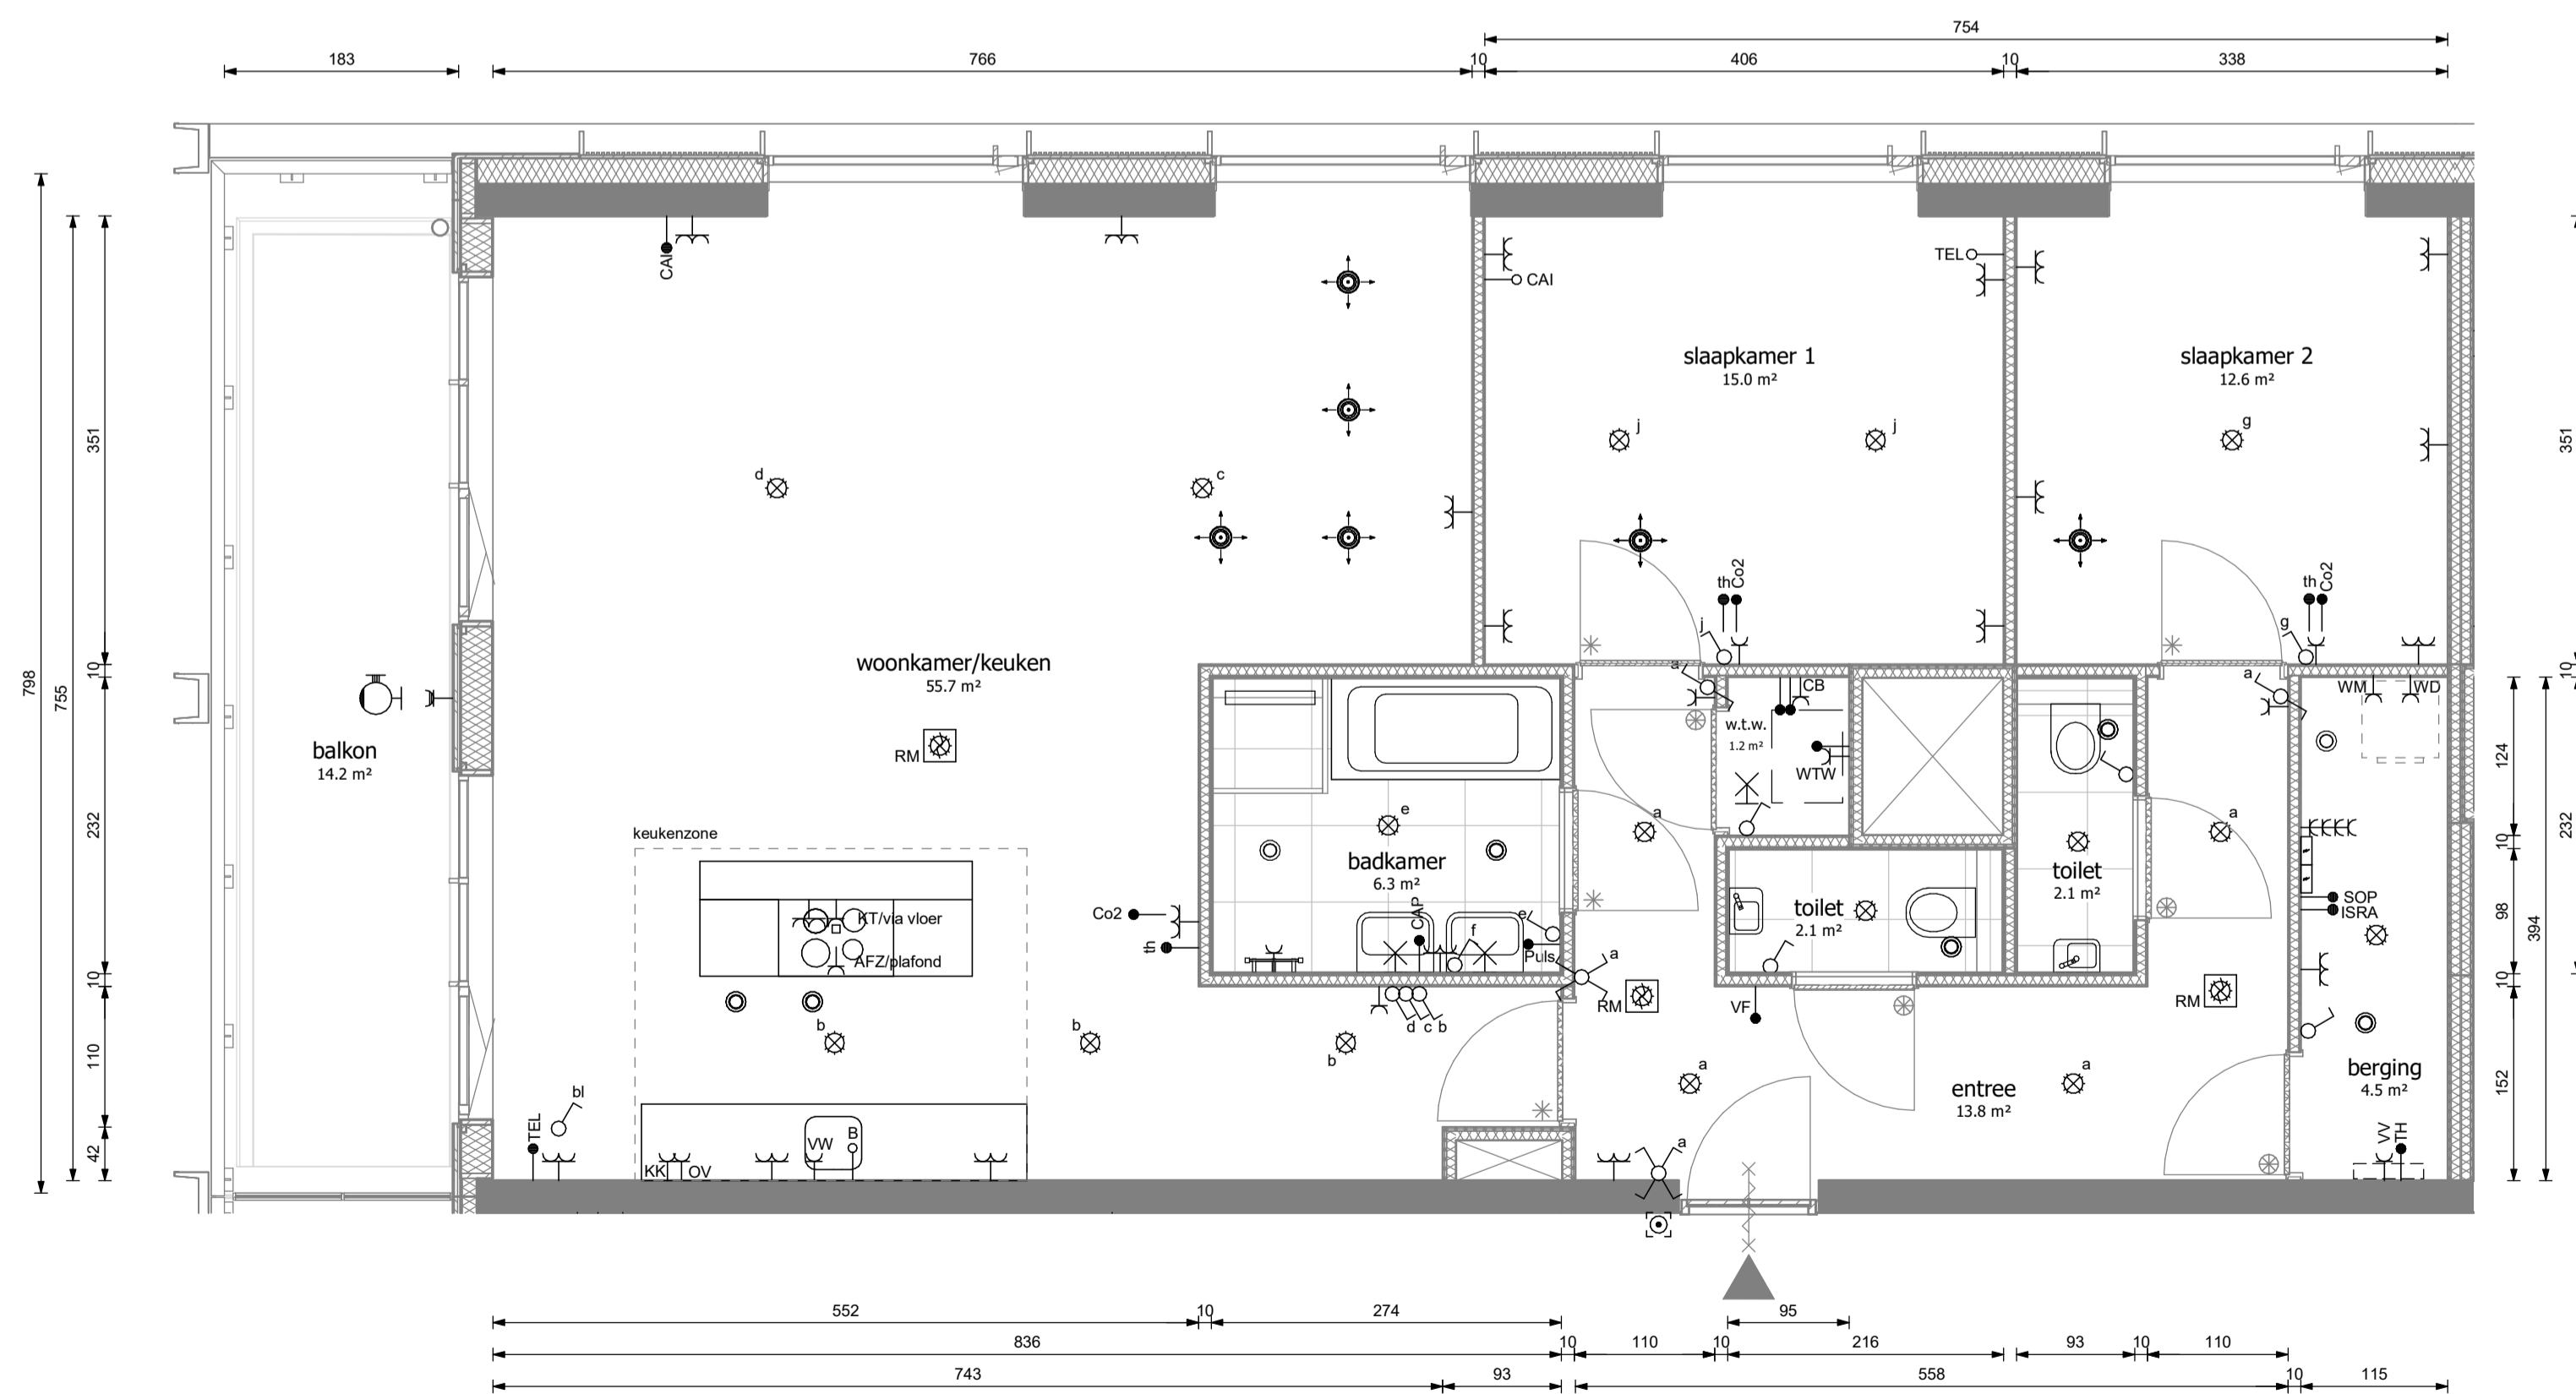

noordgevel



Type C4b - indelingsvariant

schaal 1 : 50



westgevel

heijmans

opdrachtgever
Heijmans Vastgoed B.V.

0 12/11/20
wijz. datum omschrijving

project
Piekstraat, Rotterdam

fase
verkoop

tekeningnaam

Type C4b Panoramaloft

Commercieel 15

Bouw 05.04

formaat	schaal	wijz. datum	projectcode	tekeningcode
A1	1:50	12/11/20	19031	VK-C4b