


Type C4a - basisplattegrond

schaal 1:50

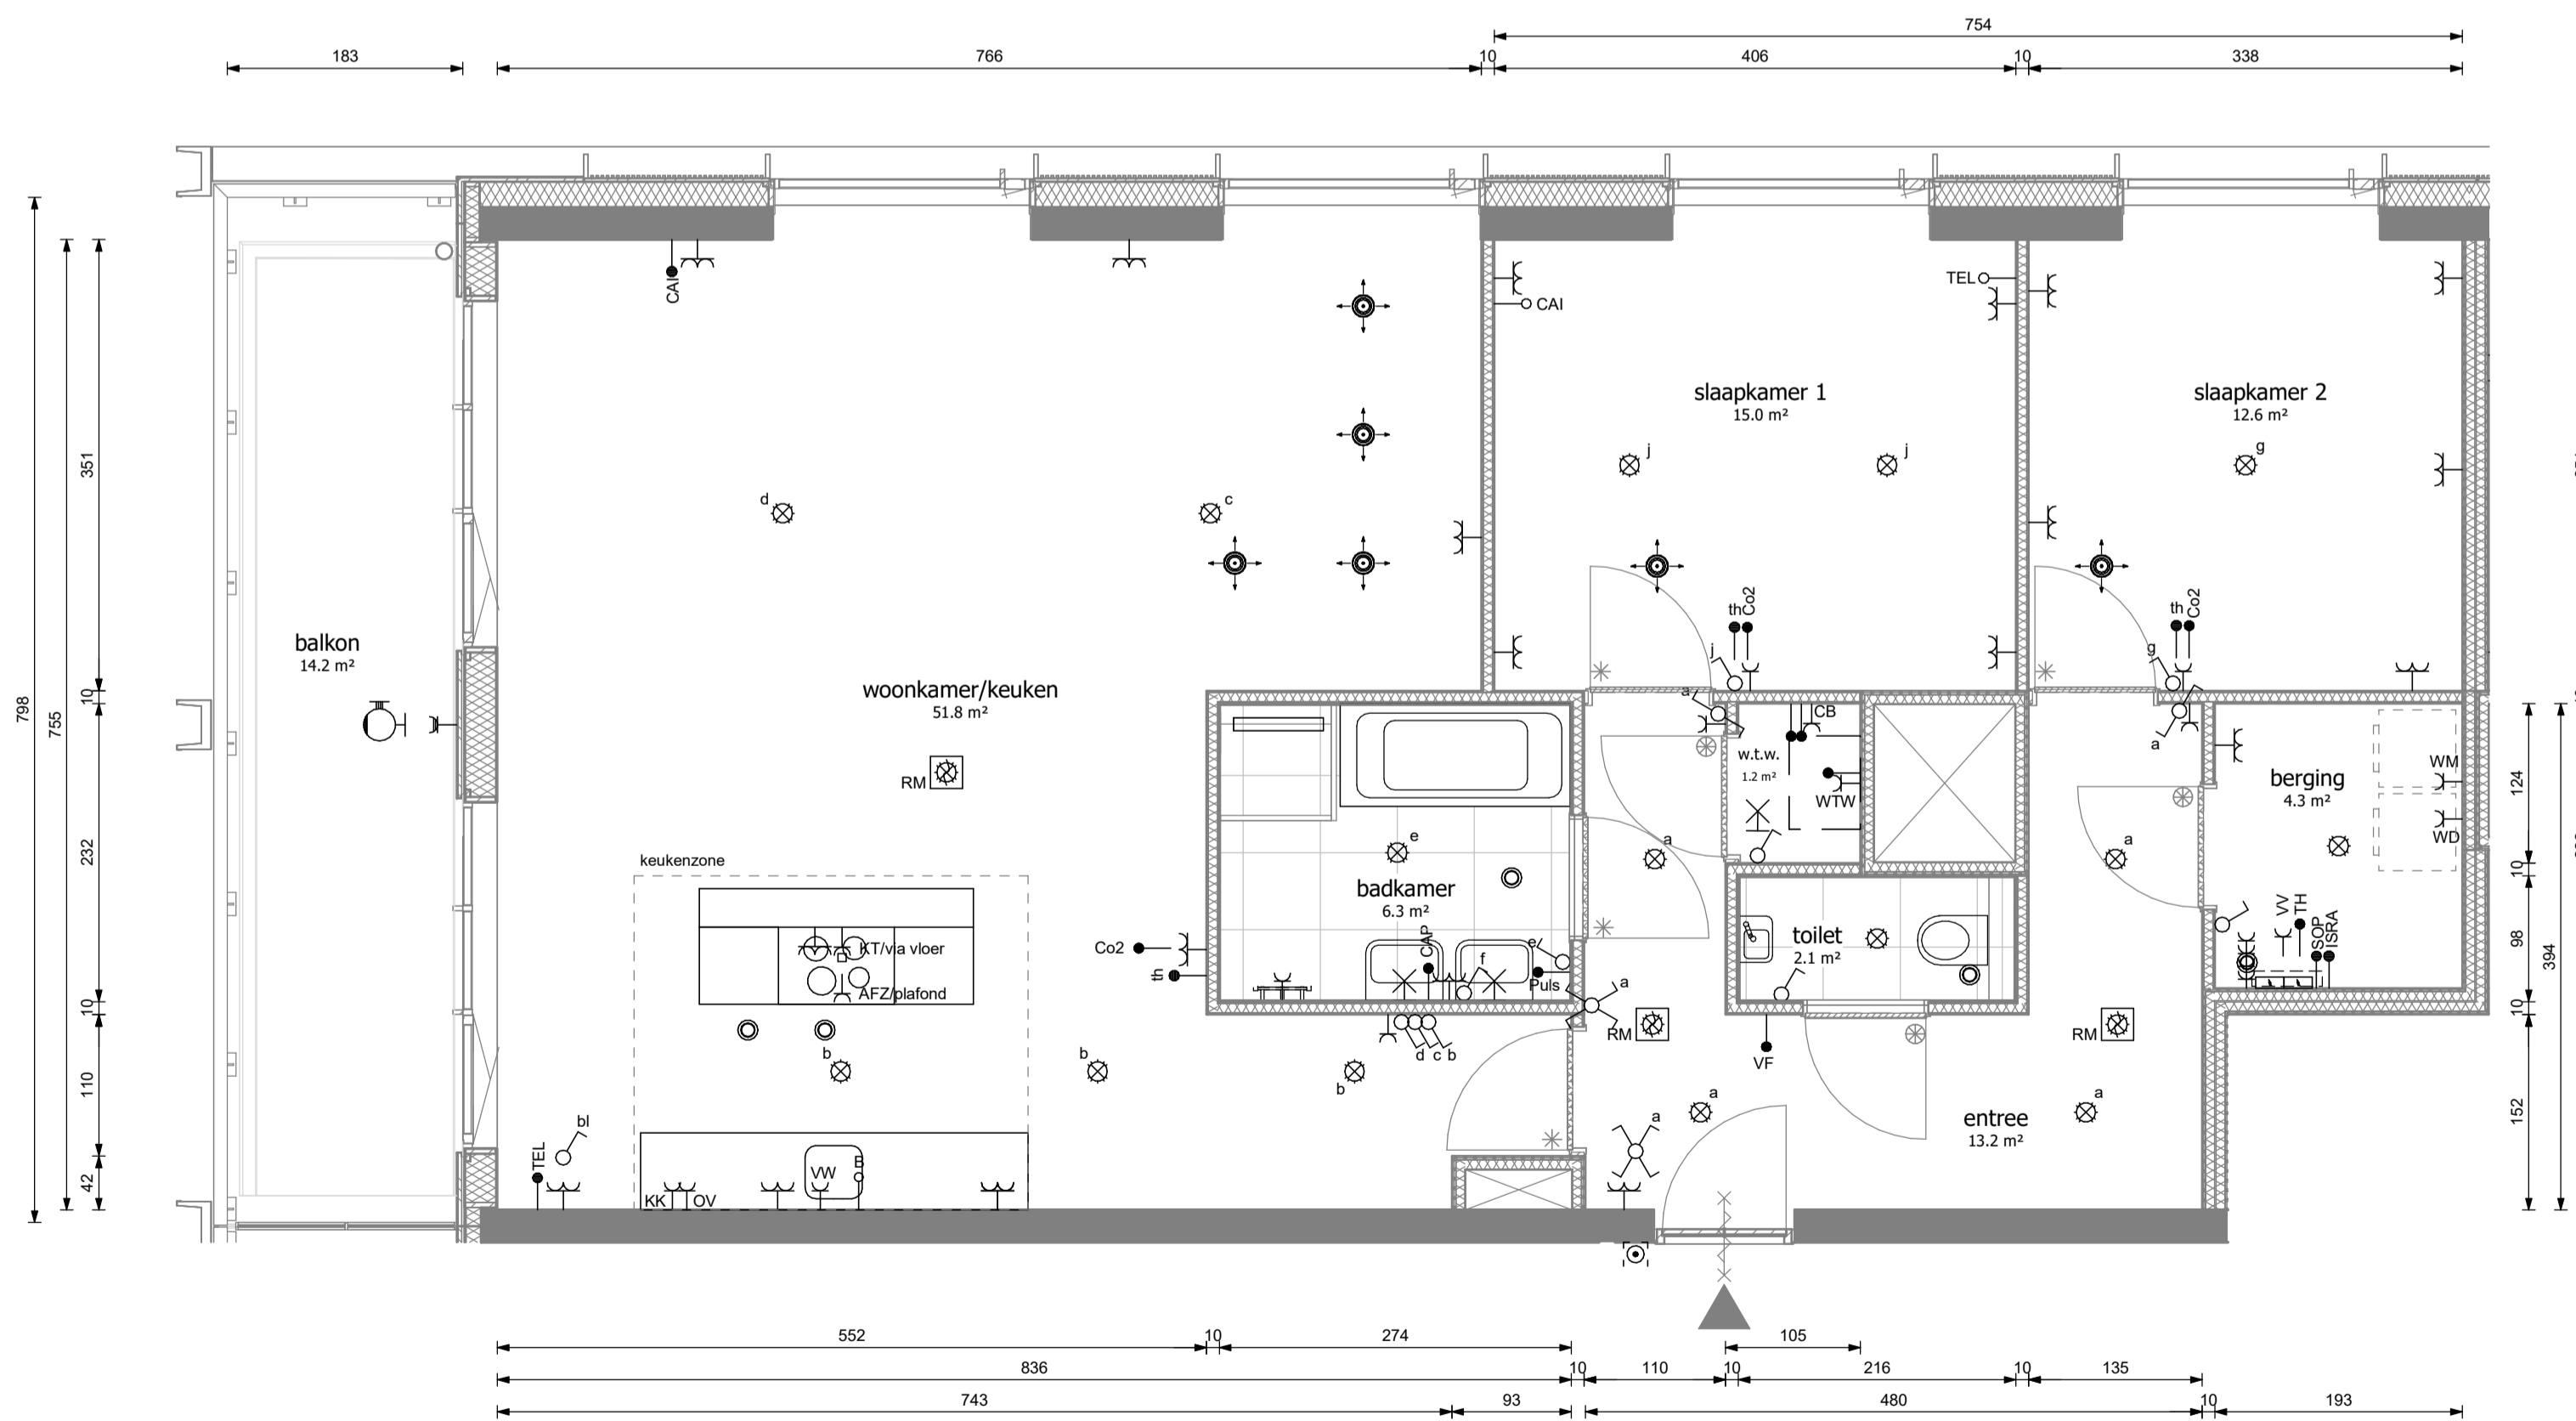


Type C4a - indelingsvariant

schaal 1:50



noordgevel

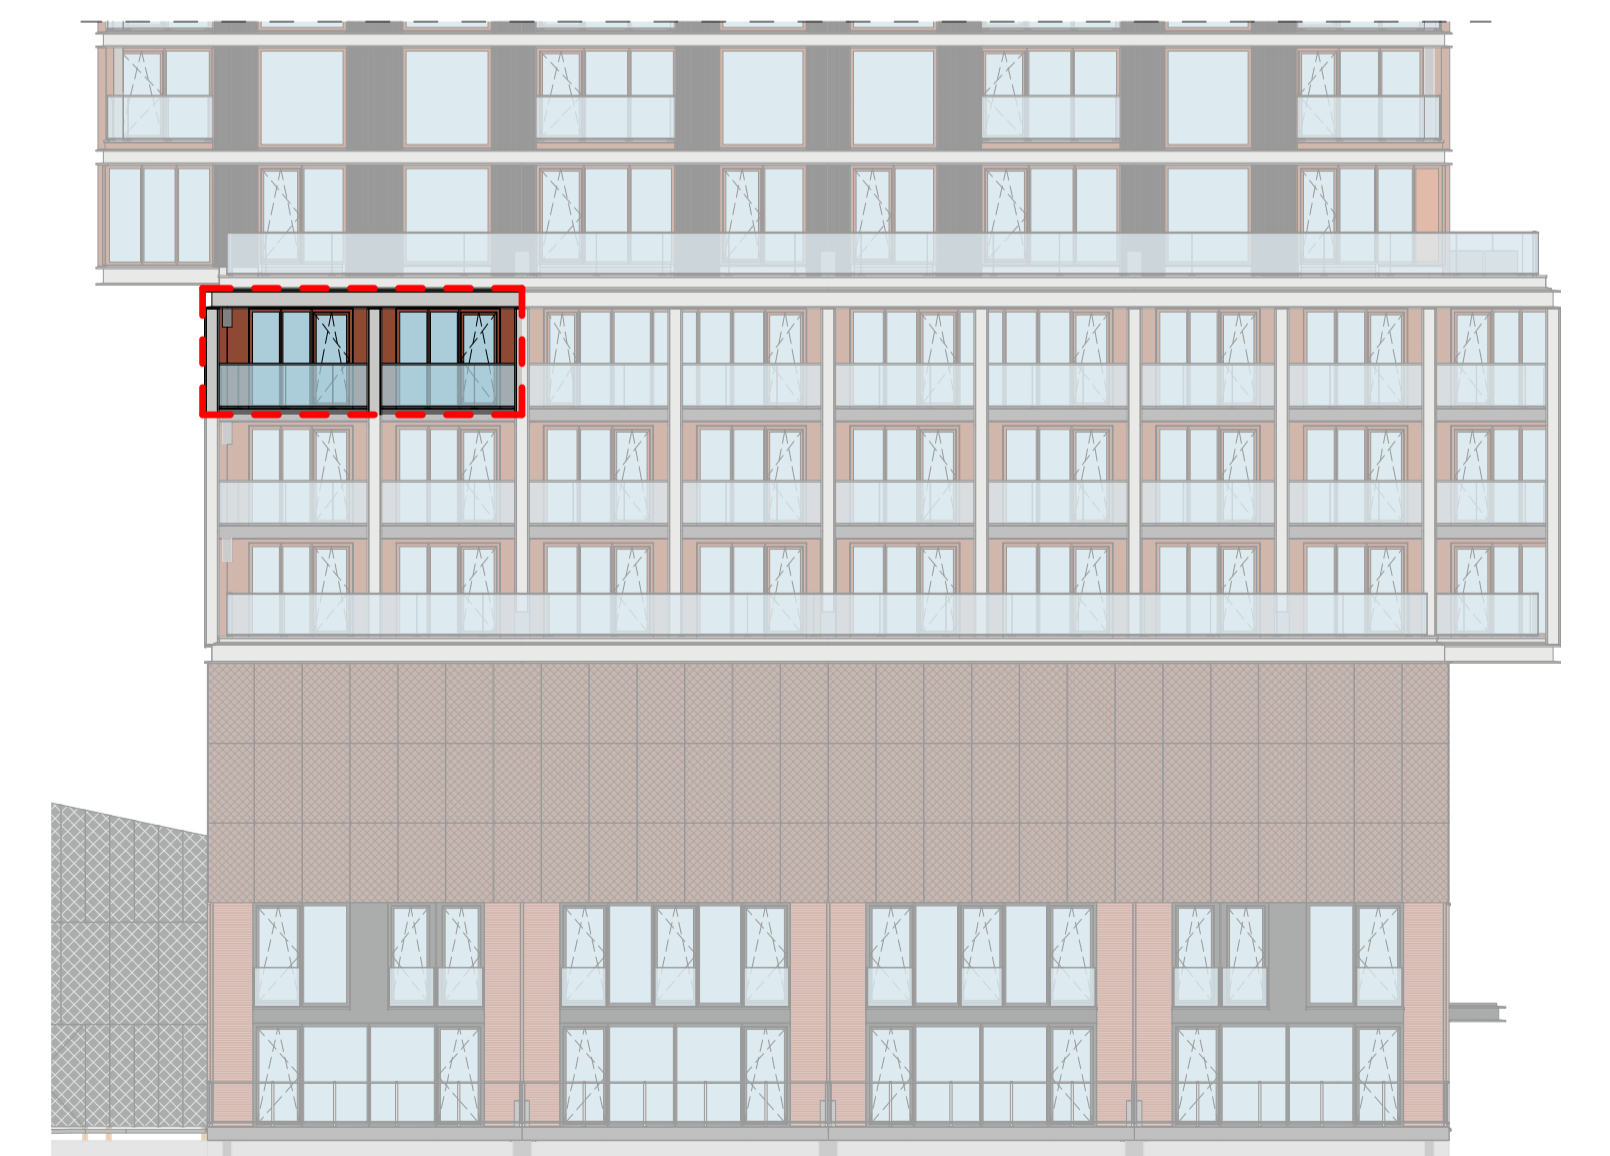

westgevel



opdrachtgever
Heijmans Vastgoed B.V.

0	12/11/20	wijz. datum	omschrijving
		project	Piekstraat, Rotterdam
		fase	verkoop
		opdrachtgever	Heijmans Vastgoed B.V.
		tekeningnaam	Type C4a Panoramaloft
		Commercieel 22	
		Bouw 06.04	
format	schaal	wijz. datum	projectcode
A1	1:50	12/11/20	19031
		tekeningcode	VK-C4a-v06