



Type D6c - basisplattegrond

schaal 1:50

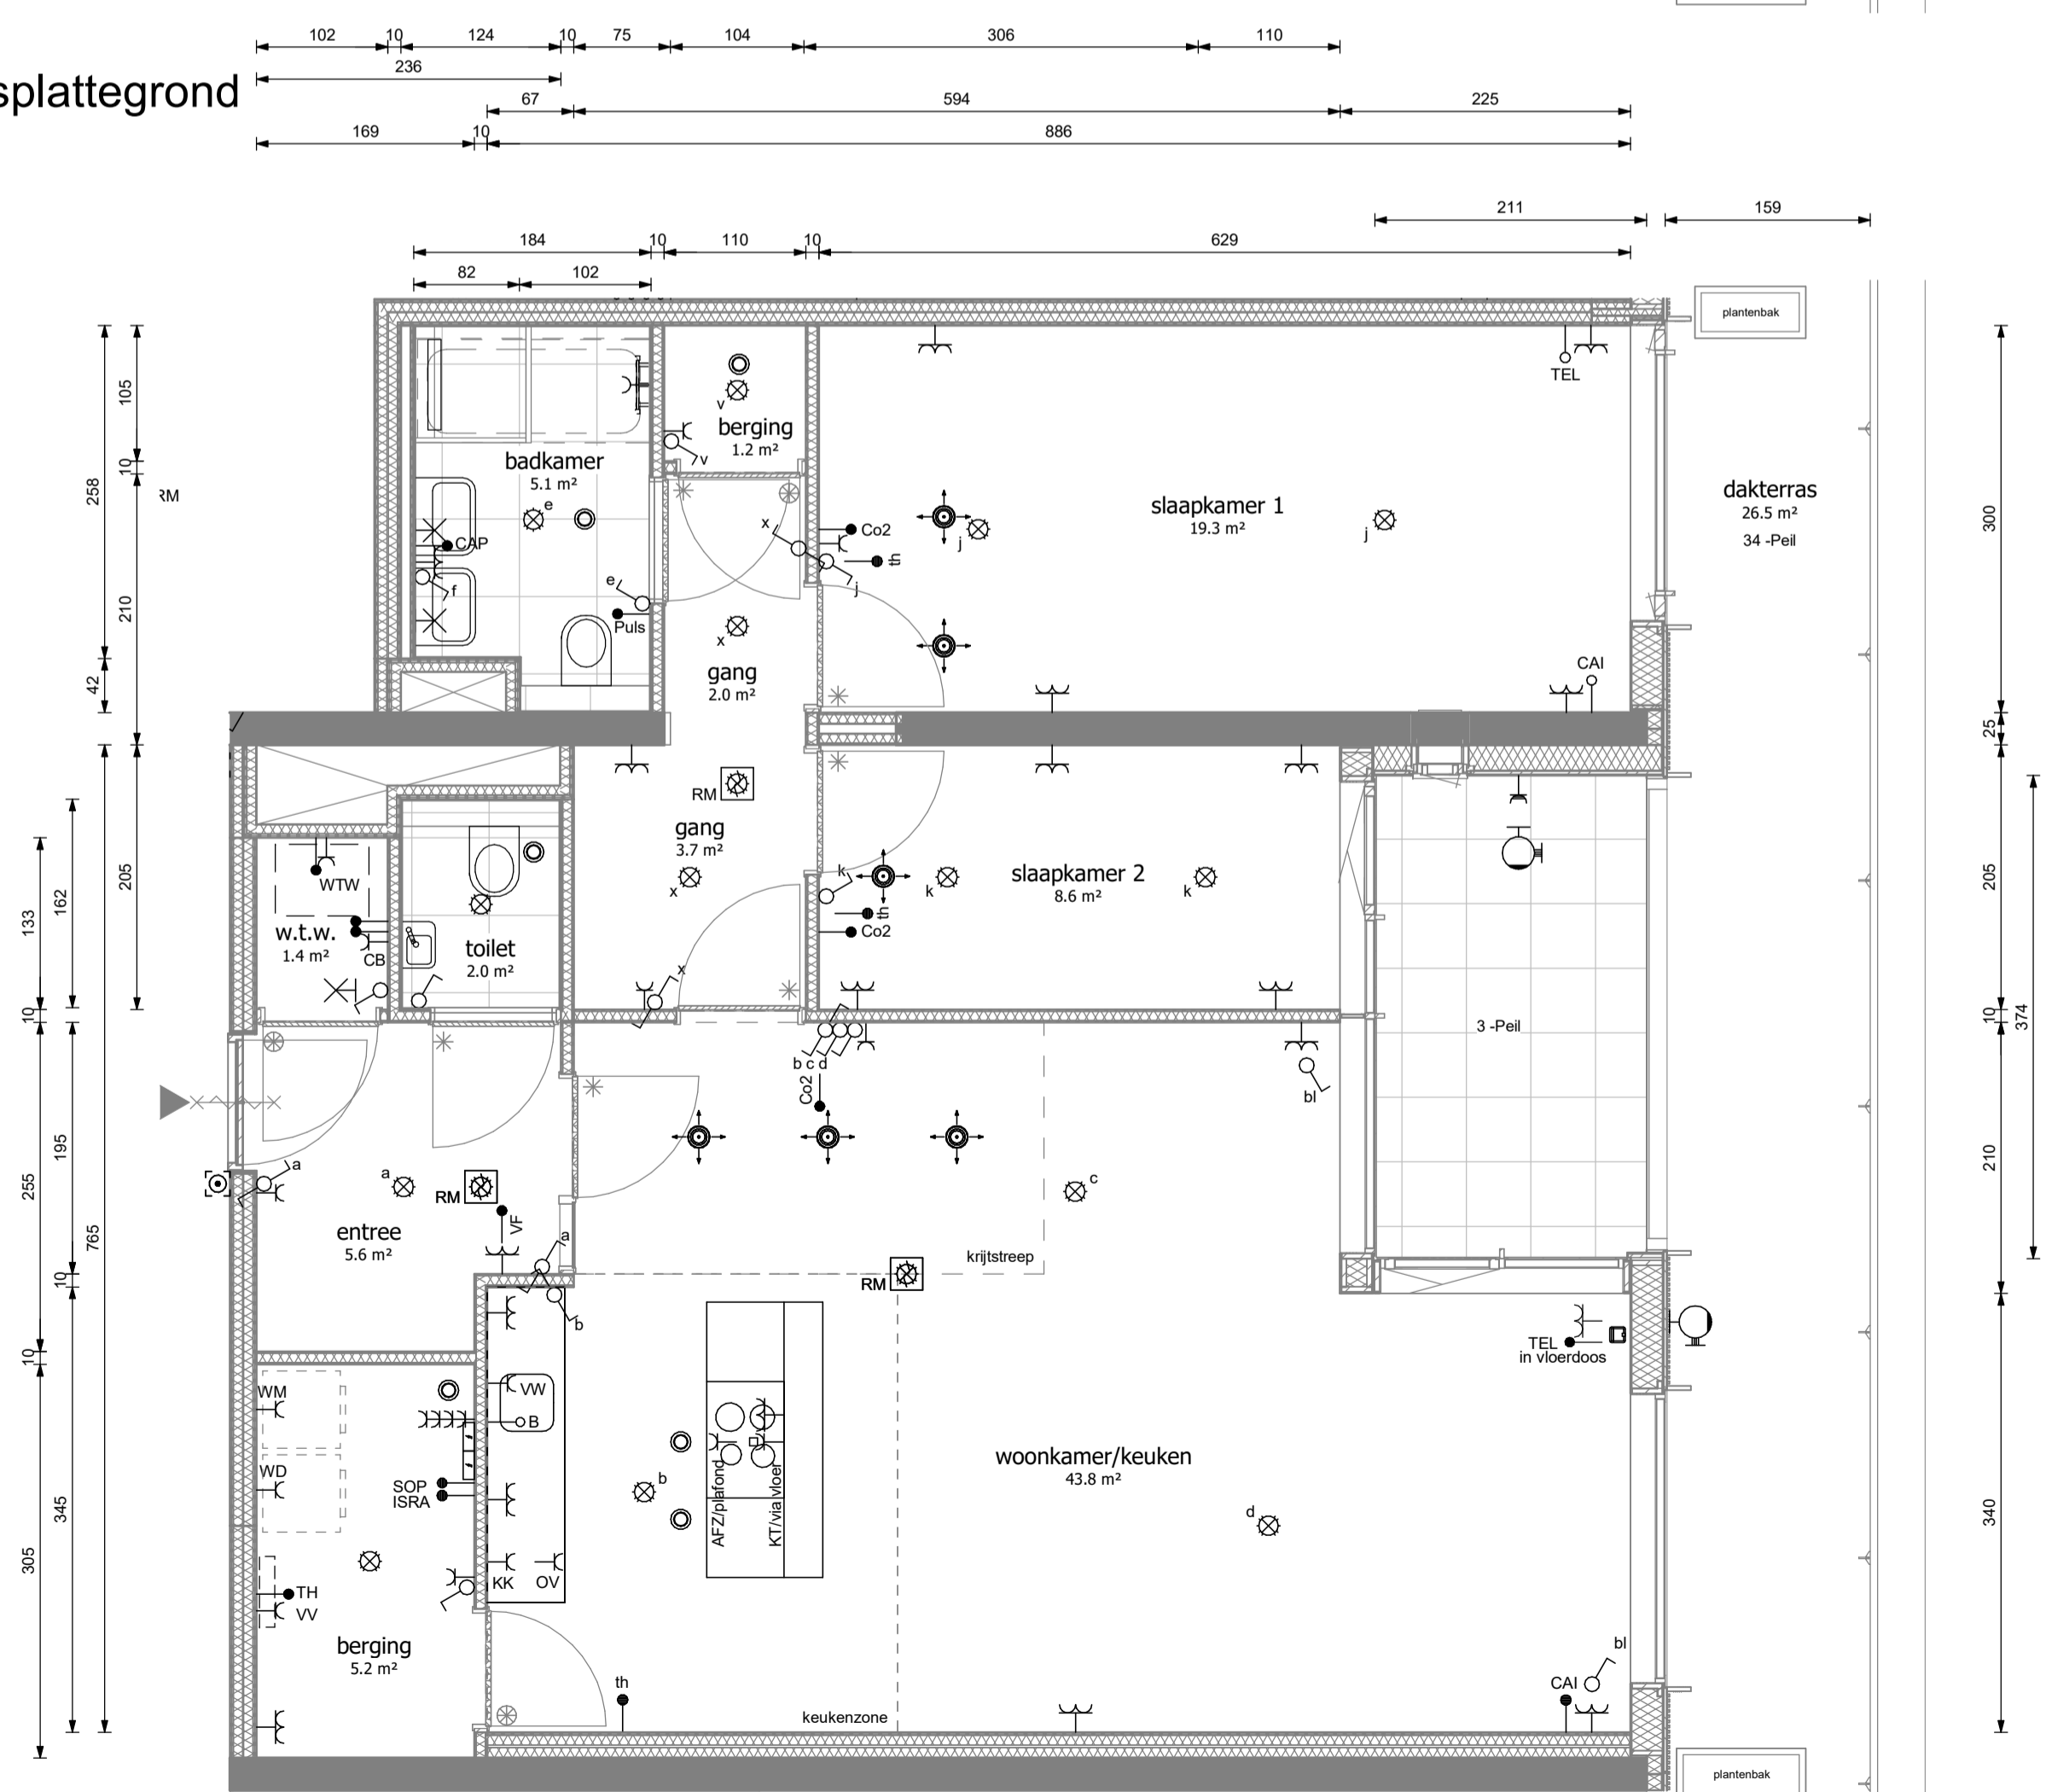

Type D6c - indelingsvariant

schaal 1:50

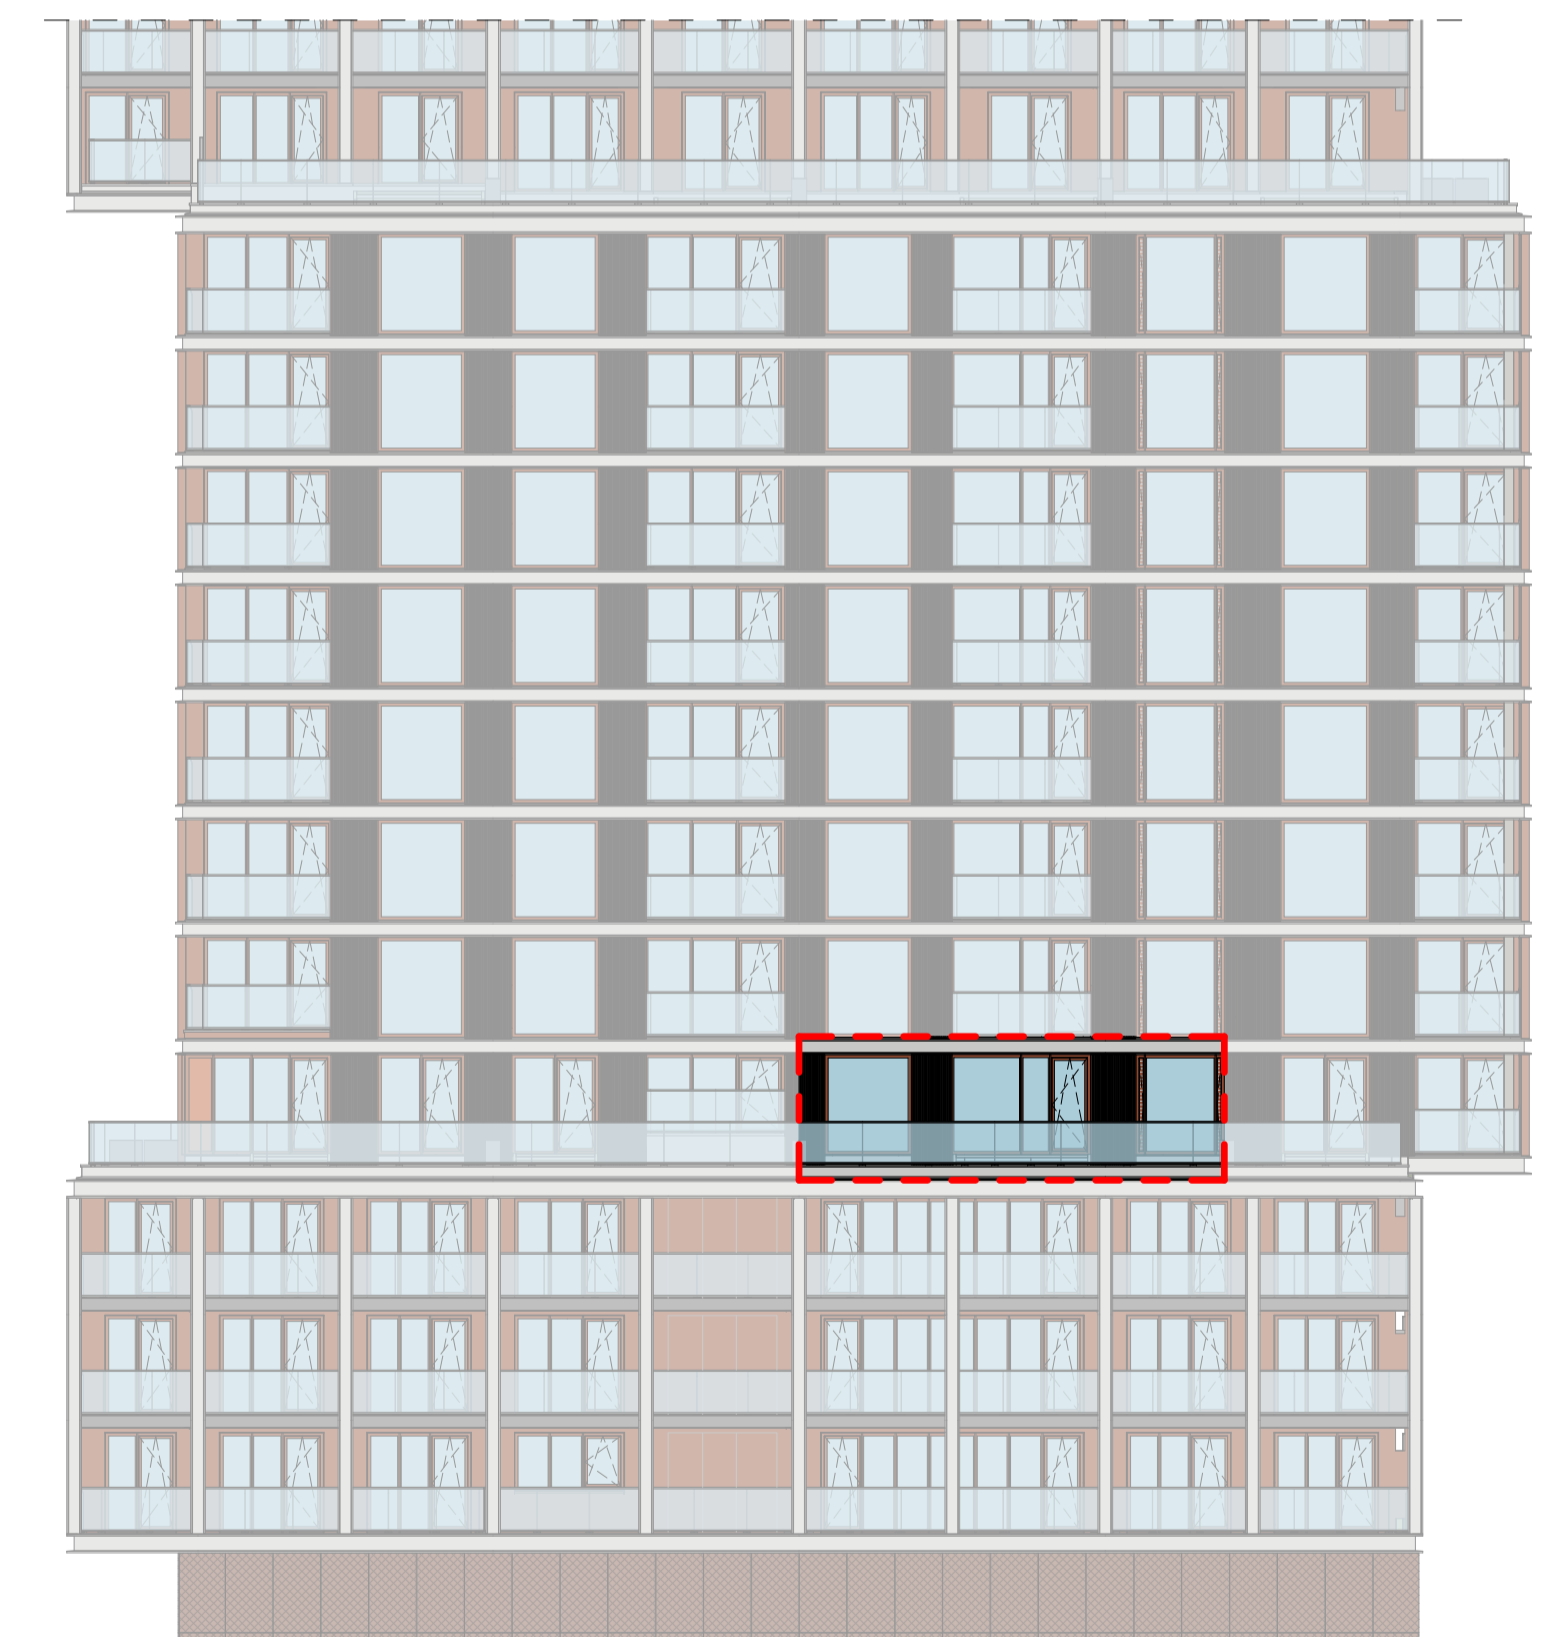

oostgevel

<b>heijmans</b>		25-11-2020	
opdrachtgever		wijz. datum	
Heijmans Vastgoed B.V.		project	
		Piekstraat, Rotterdam	
		fase	
		verkoop	
		tekeningnaam	
		Type D6c Maasloft	
		Commercieel 31	
		Bouw 07.06	
formaat	schaal	datum	projectcode
A1	1:50	12/11/20	19031
			tekeningcode
			VK-D6c