



Type D6c - basisplattegrond

schaal 1:50

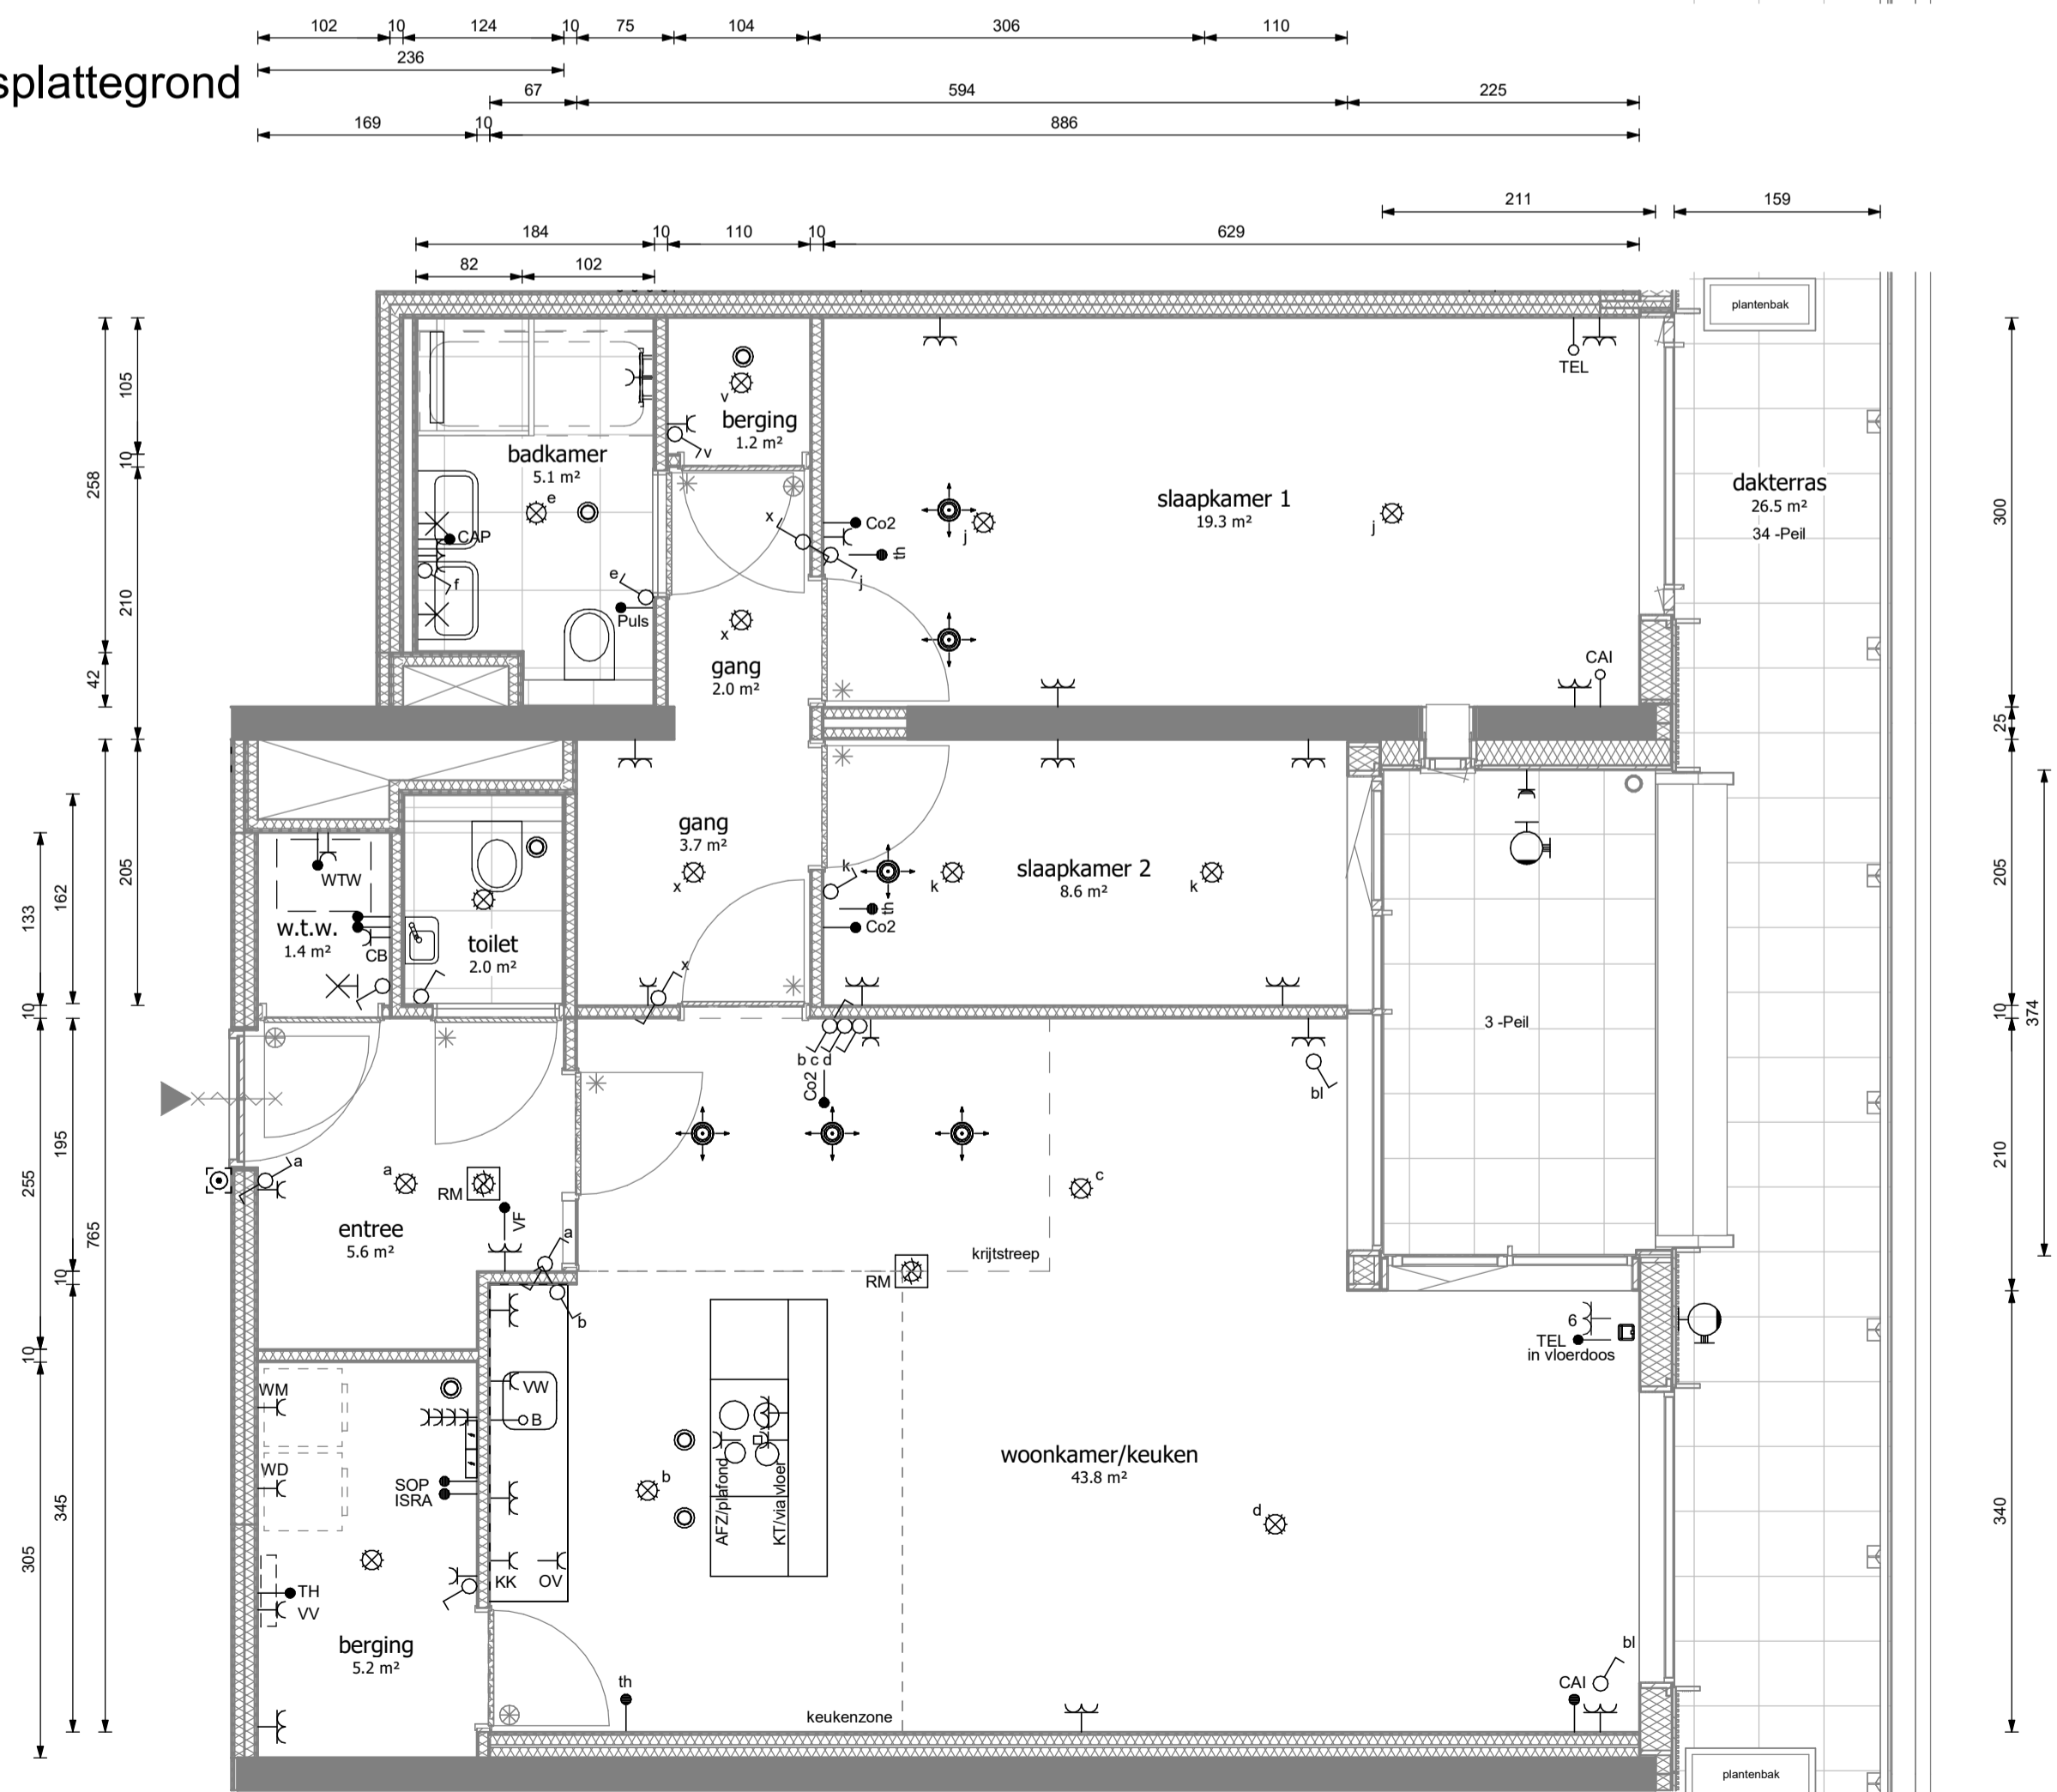

Type D6c - indelingsvariant

schaal 1:50

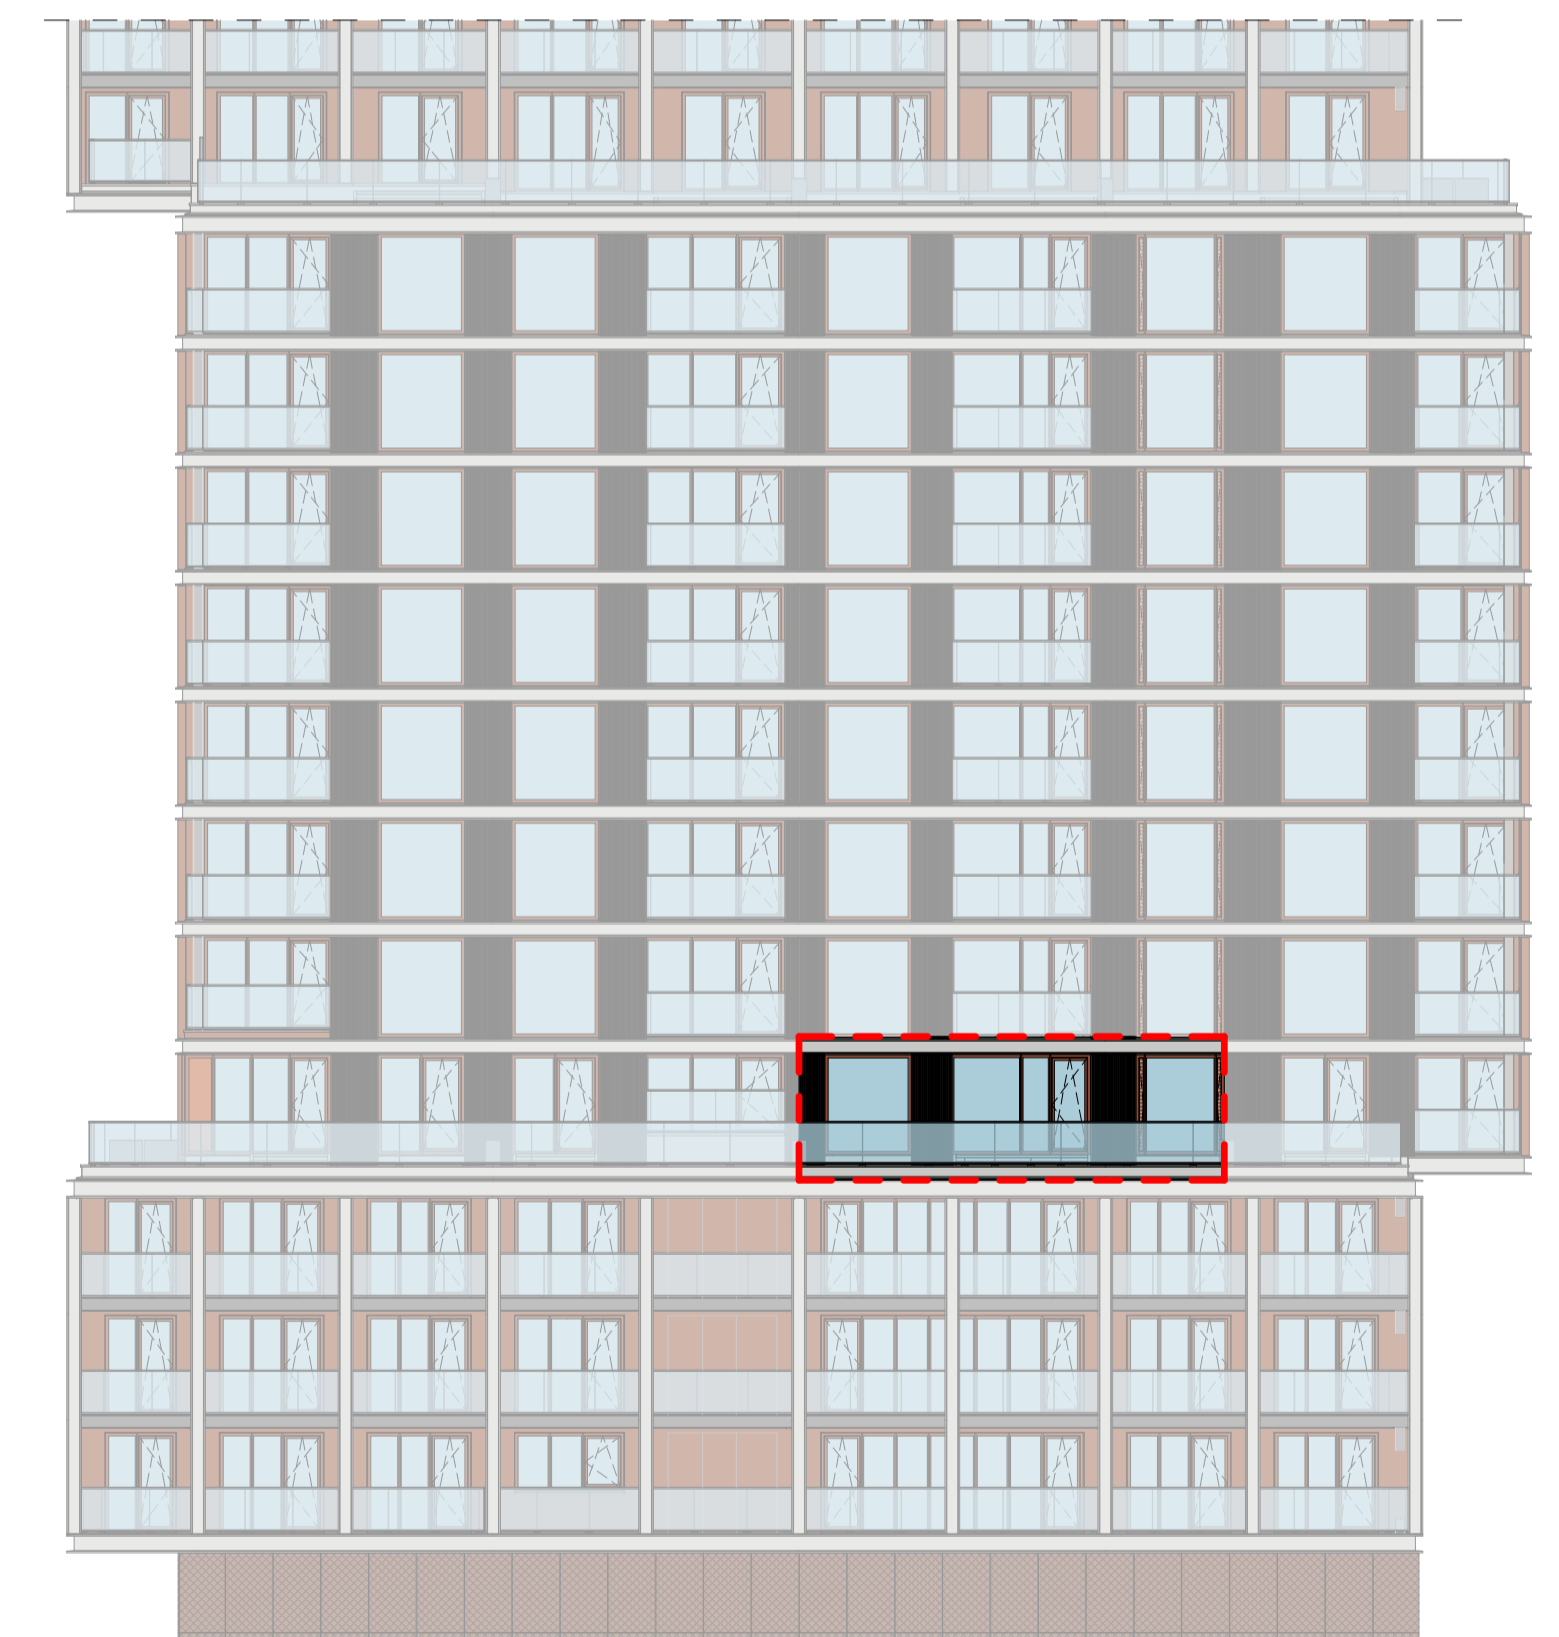

oostgevel

<b>heijmans</b>		0 12/11/20	
opdrachtgever		wijz. datum	omschrijving
Heijmans Vastgoed B.V.		project	Piekstraat, Rotterdam
		fase	verkoop
		tekeningnaam	Type D6c Maasloft
		Commercieel 31	
		Bouw 07.06	
formaat	schaal	wijz. datum	projectcode
A1	1:50	12/11/20	19031
			tekeningcode
			VK-D6c