



Type D4d - basisplattegrond

schaal 1:50

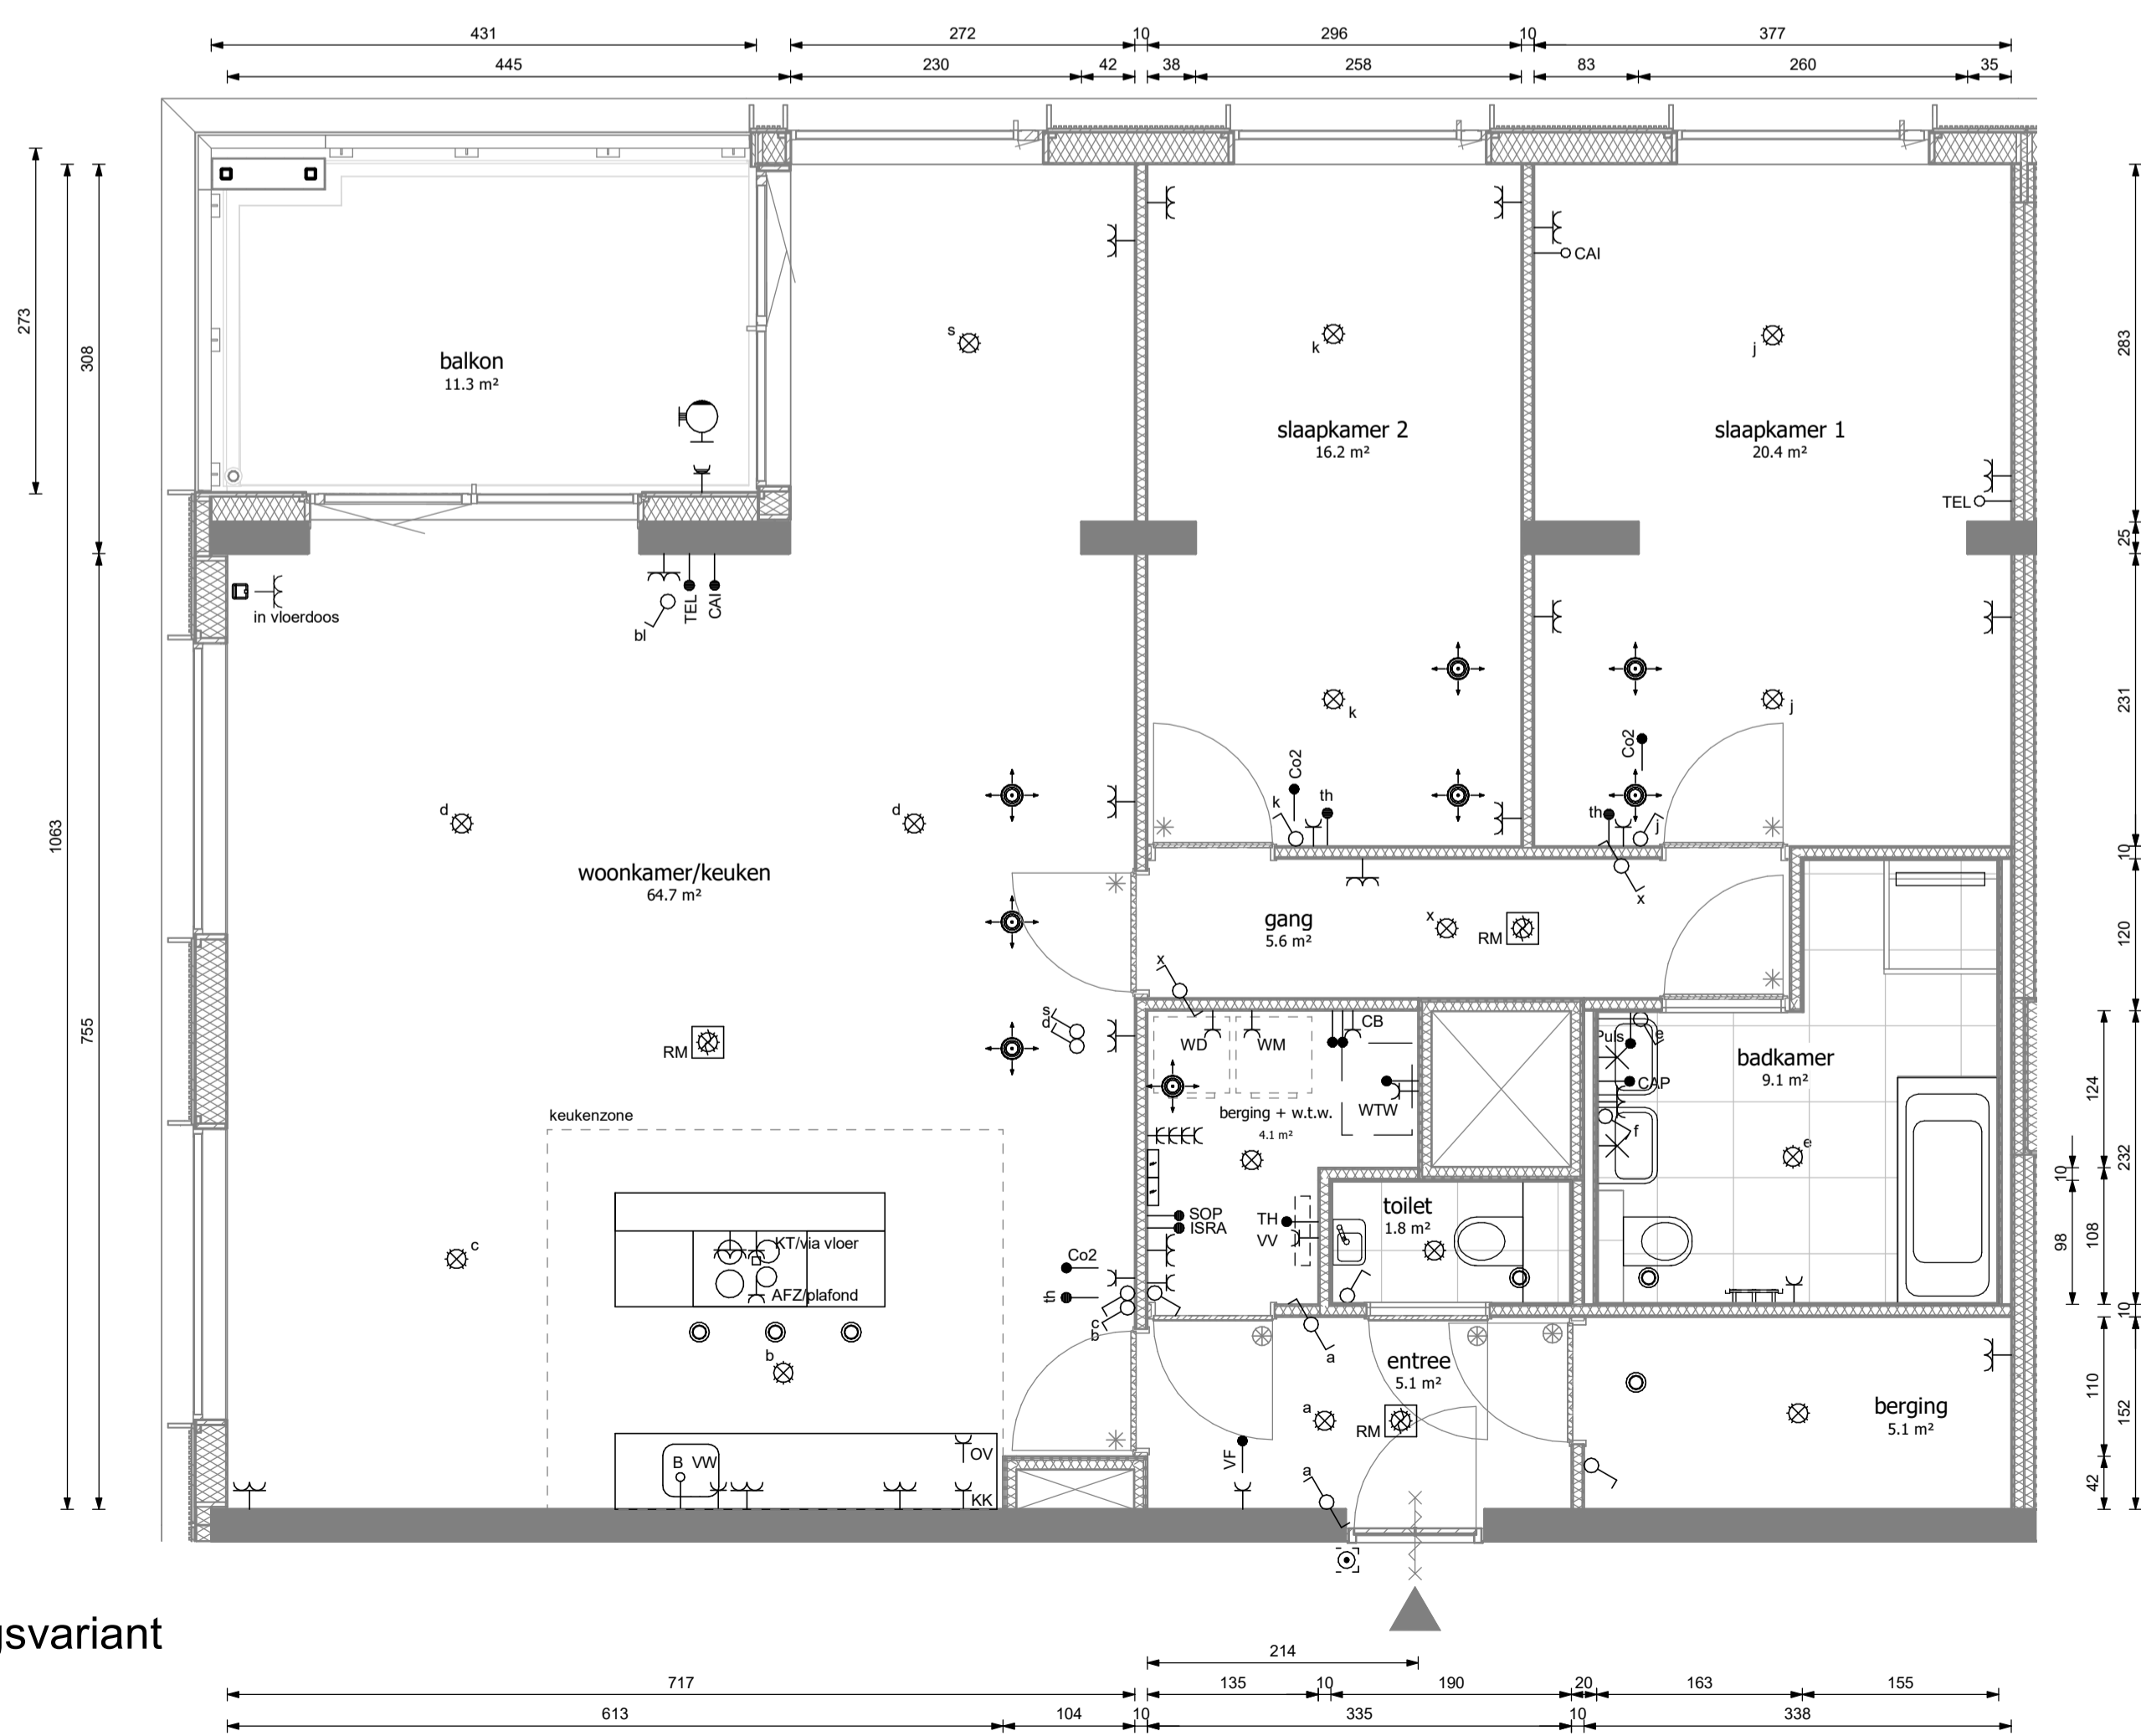

Type D4d - indelingsvariant

schaal 1:50

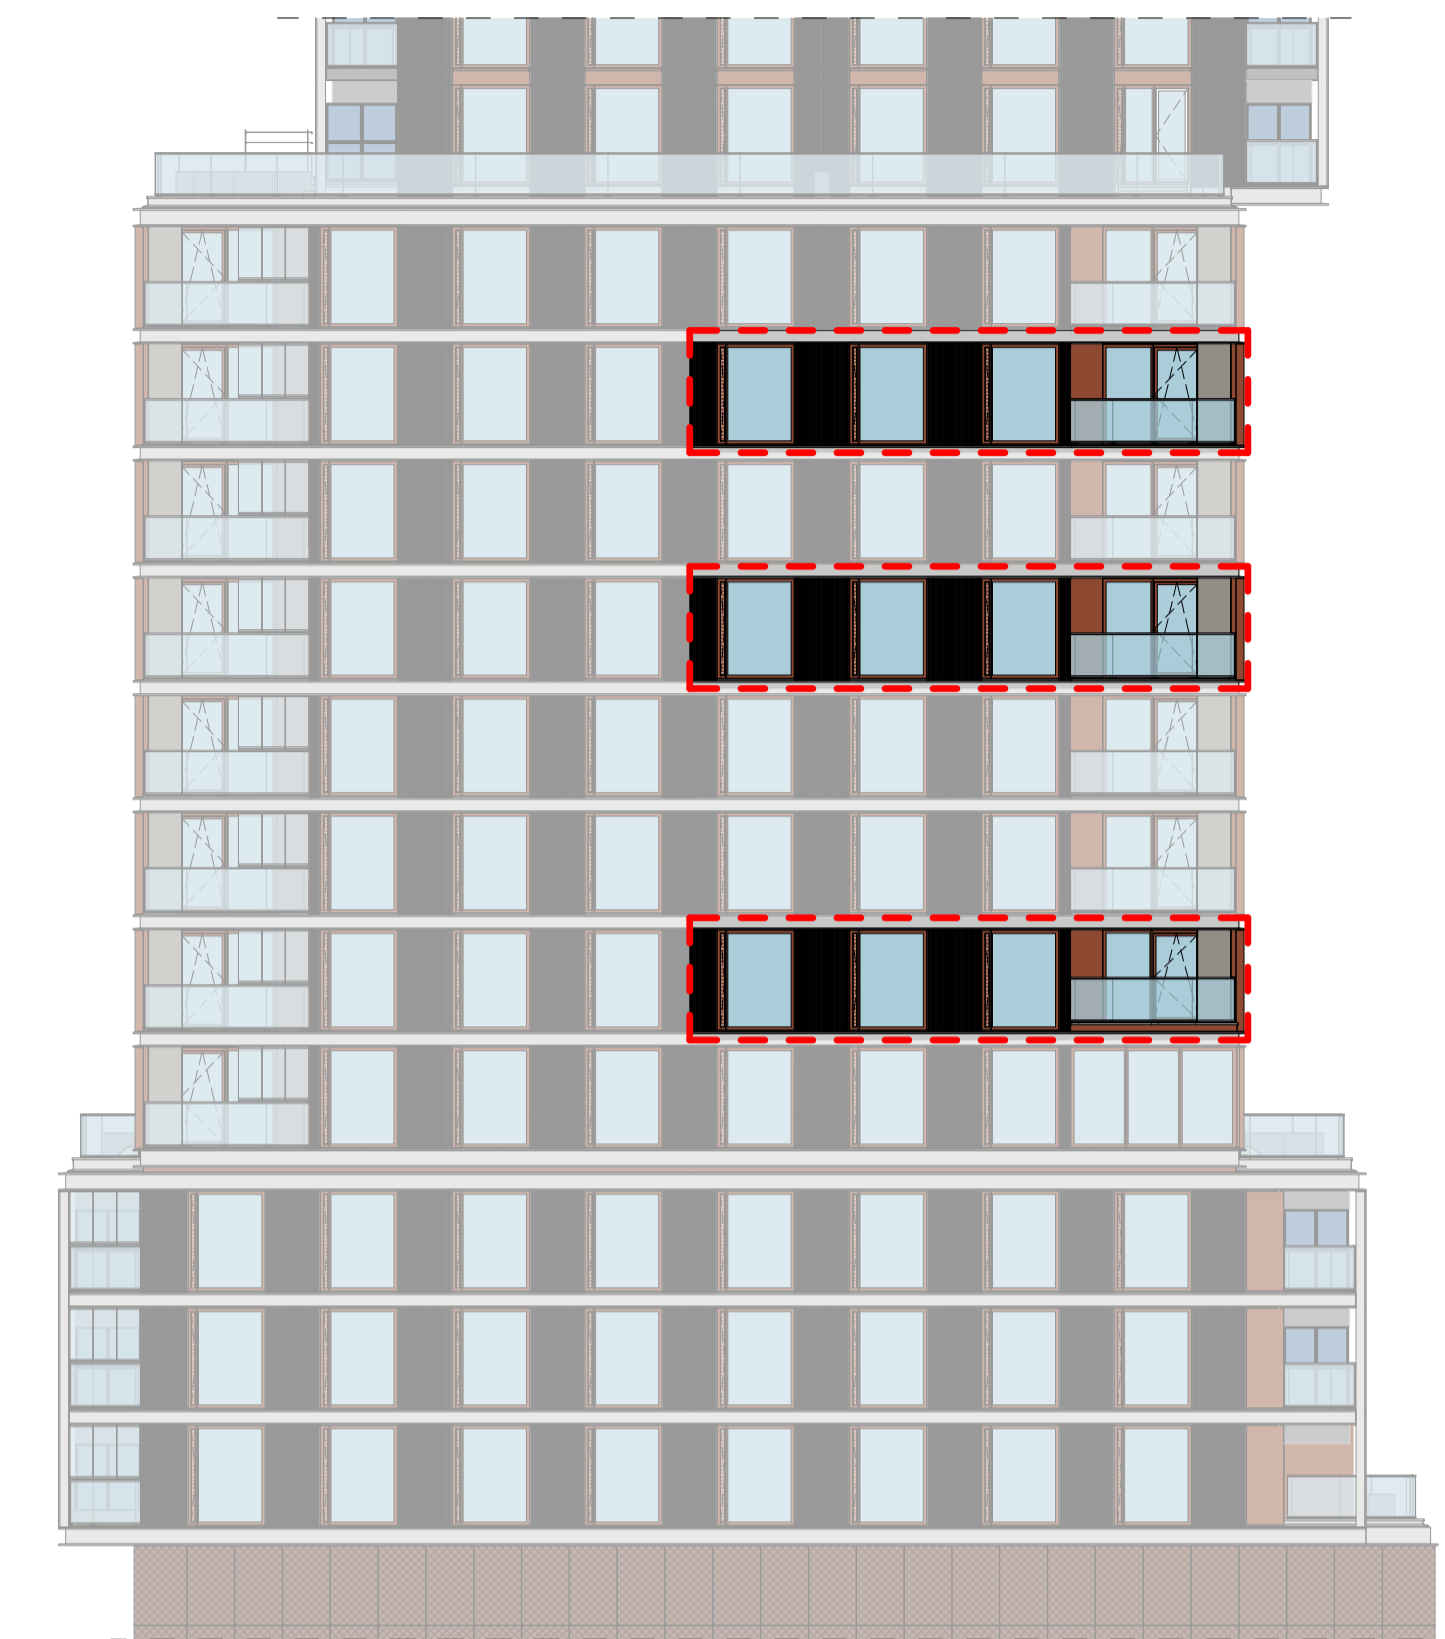

noordgevel



westgevel

heijmans		0 12/11/20	
opdrachtgever	Heijmans Vastgoed B.V.	wijz. datum	omschrijving
		project	Piekstraat, Rotterdam
		fase	verkoop
		tekeningnaam	Type D4d Panoramaloft
		Commercieel 37, 61, 77	
		Bouw 08.04, 11.04, 13.04	
formaat	A1	schaal	1:50
wijz. datum	12/11/20	projectcode	19031
tekeningcode	VK-D4d		