



Type D4a - basisplattegrond

schaal 1:50

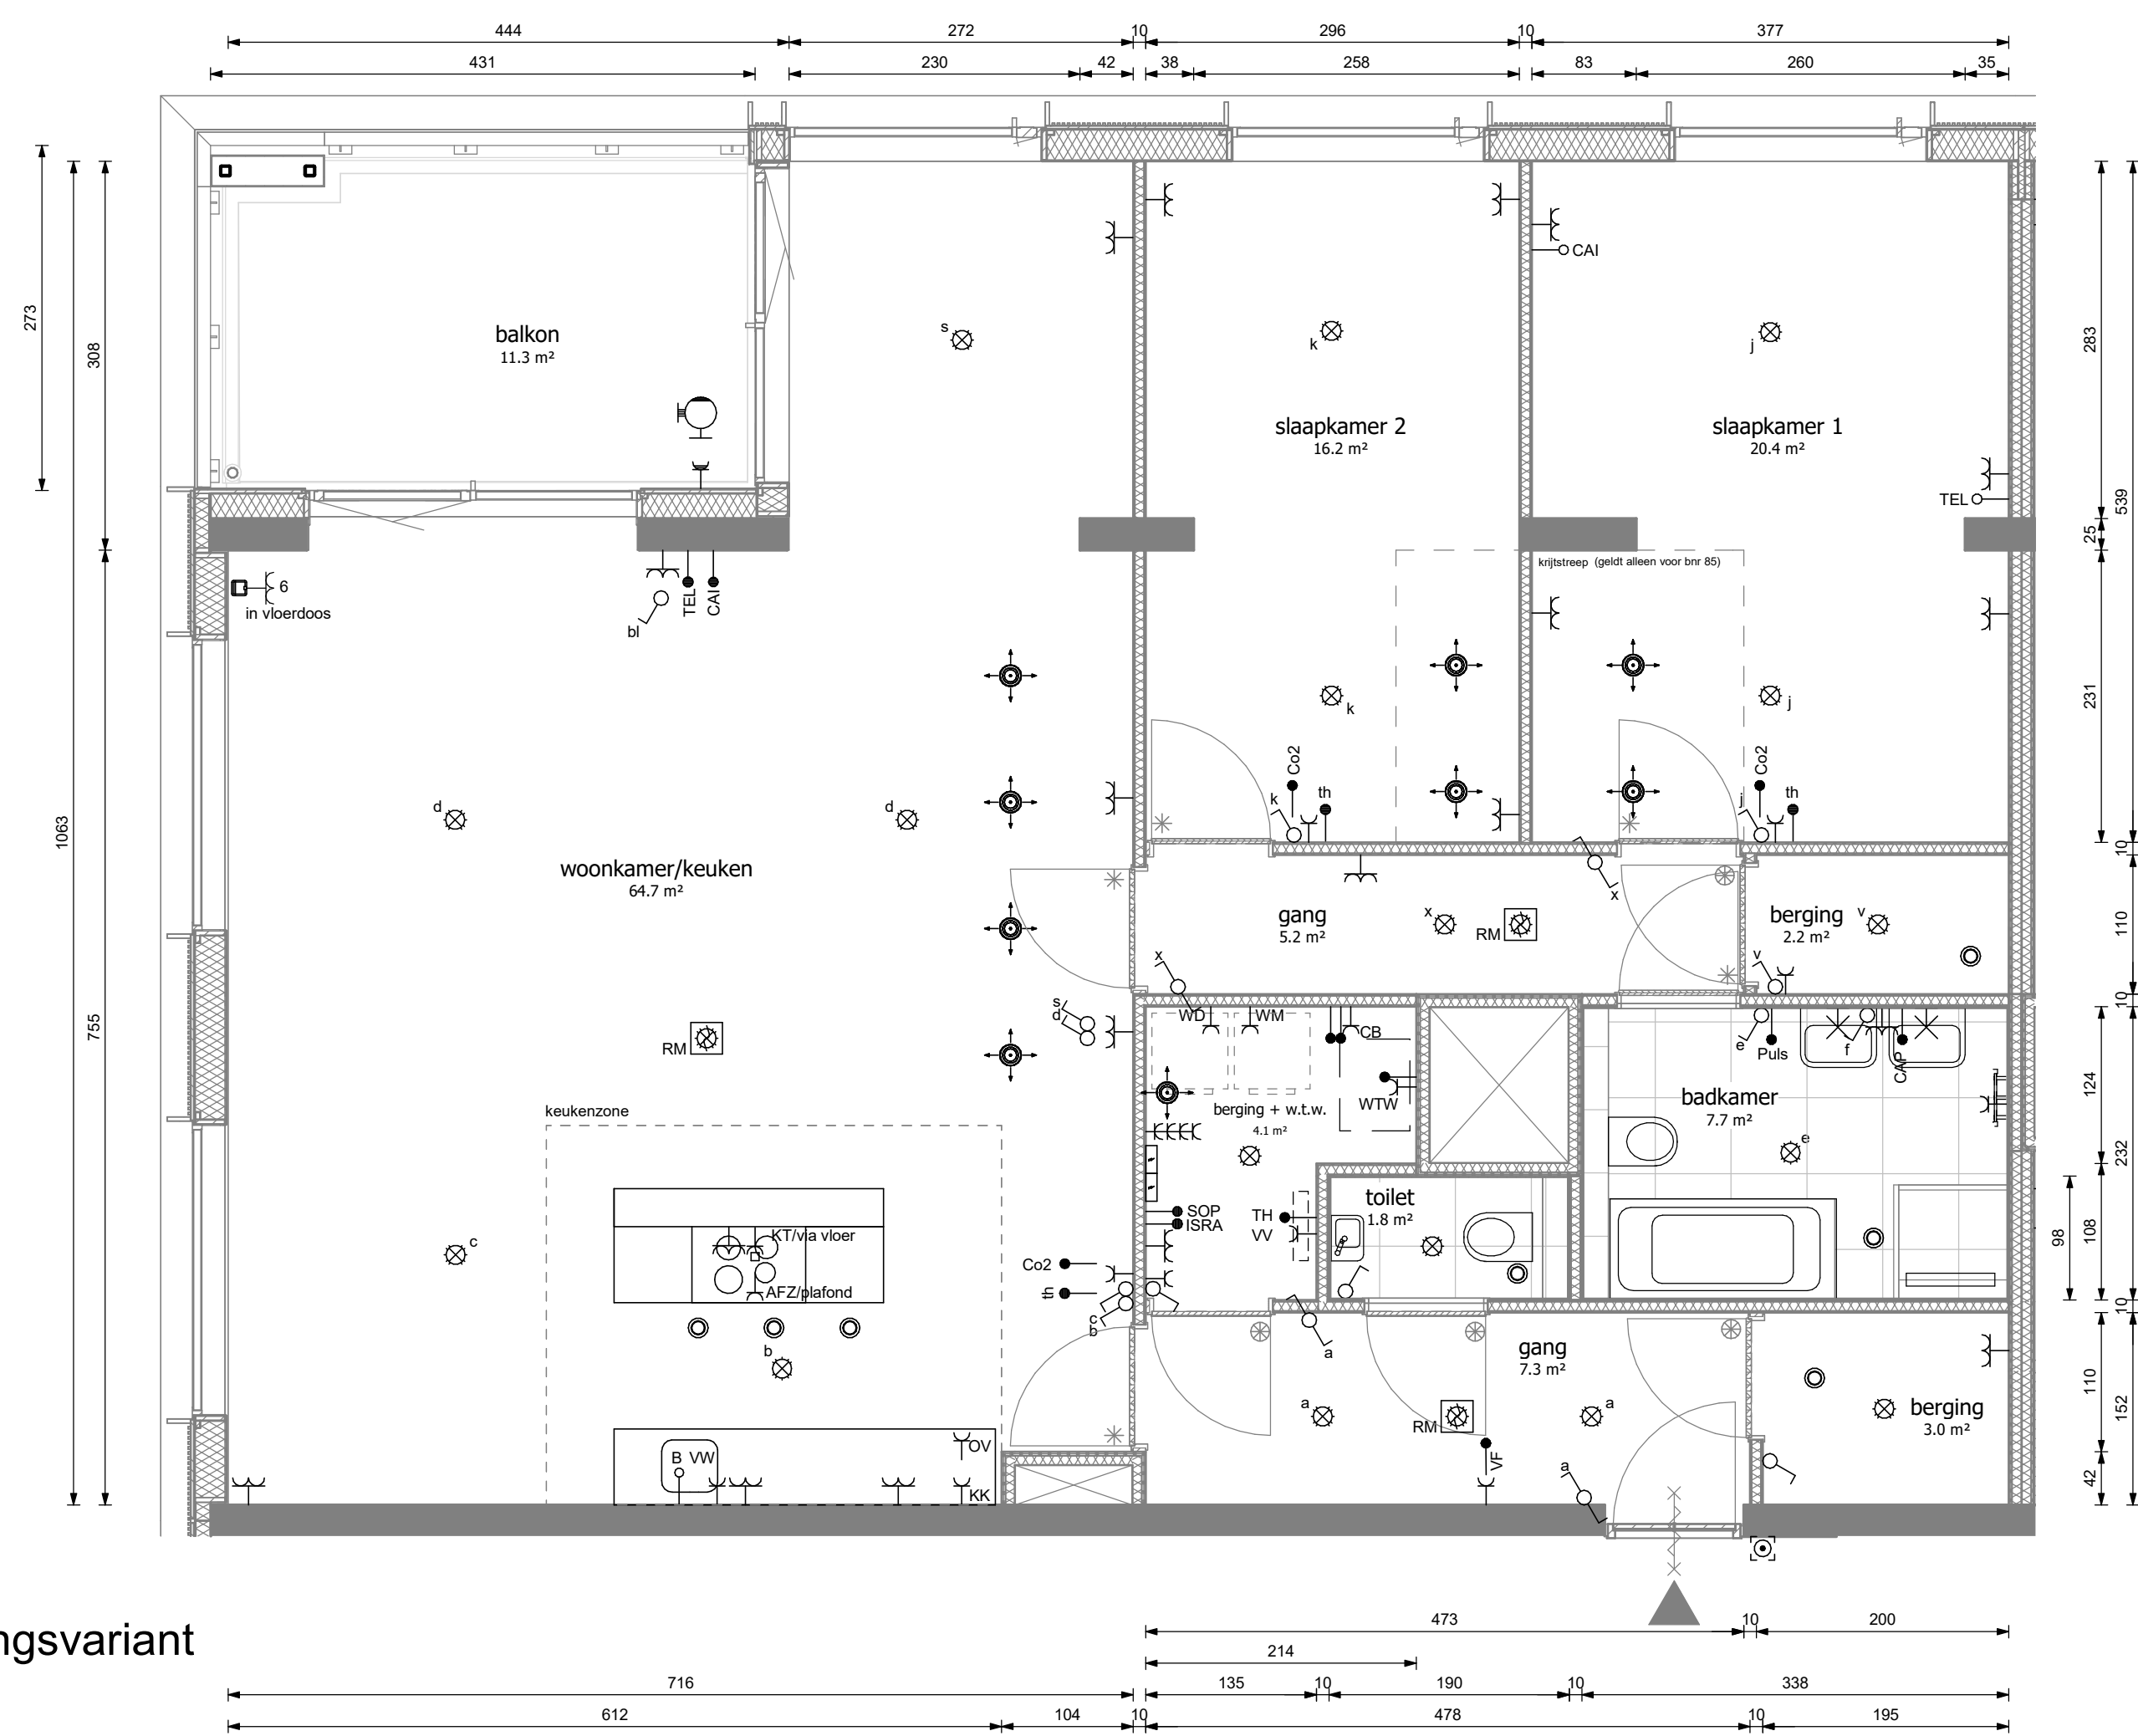

Type D4a - indelingsvariant

schaal 1:50

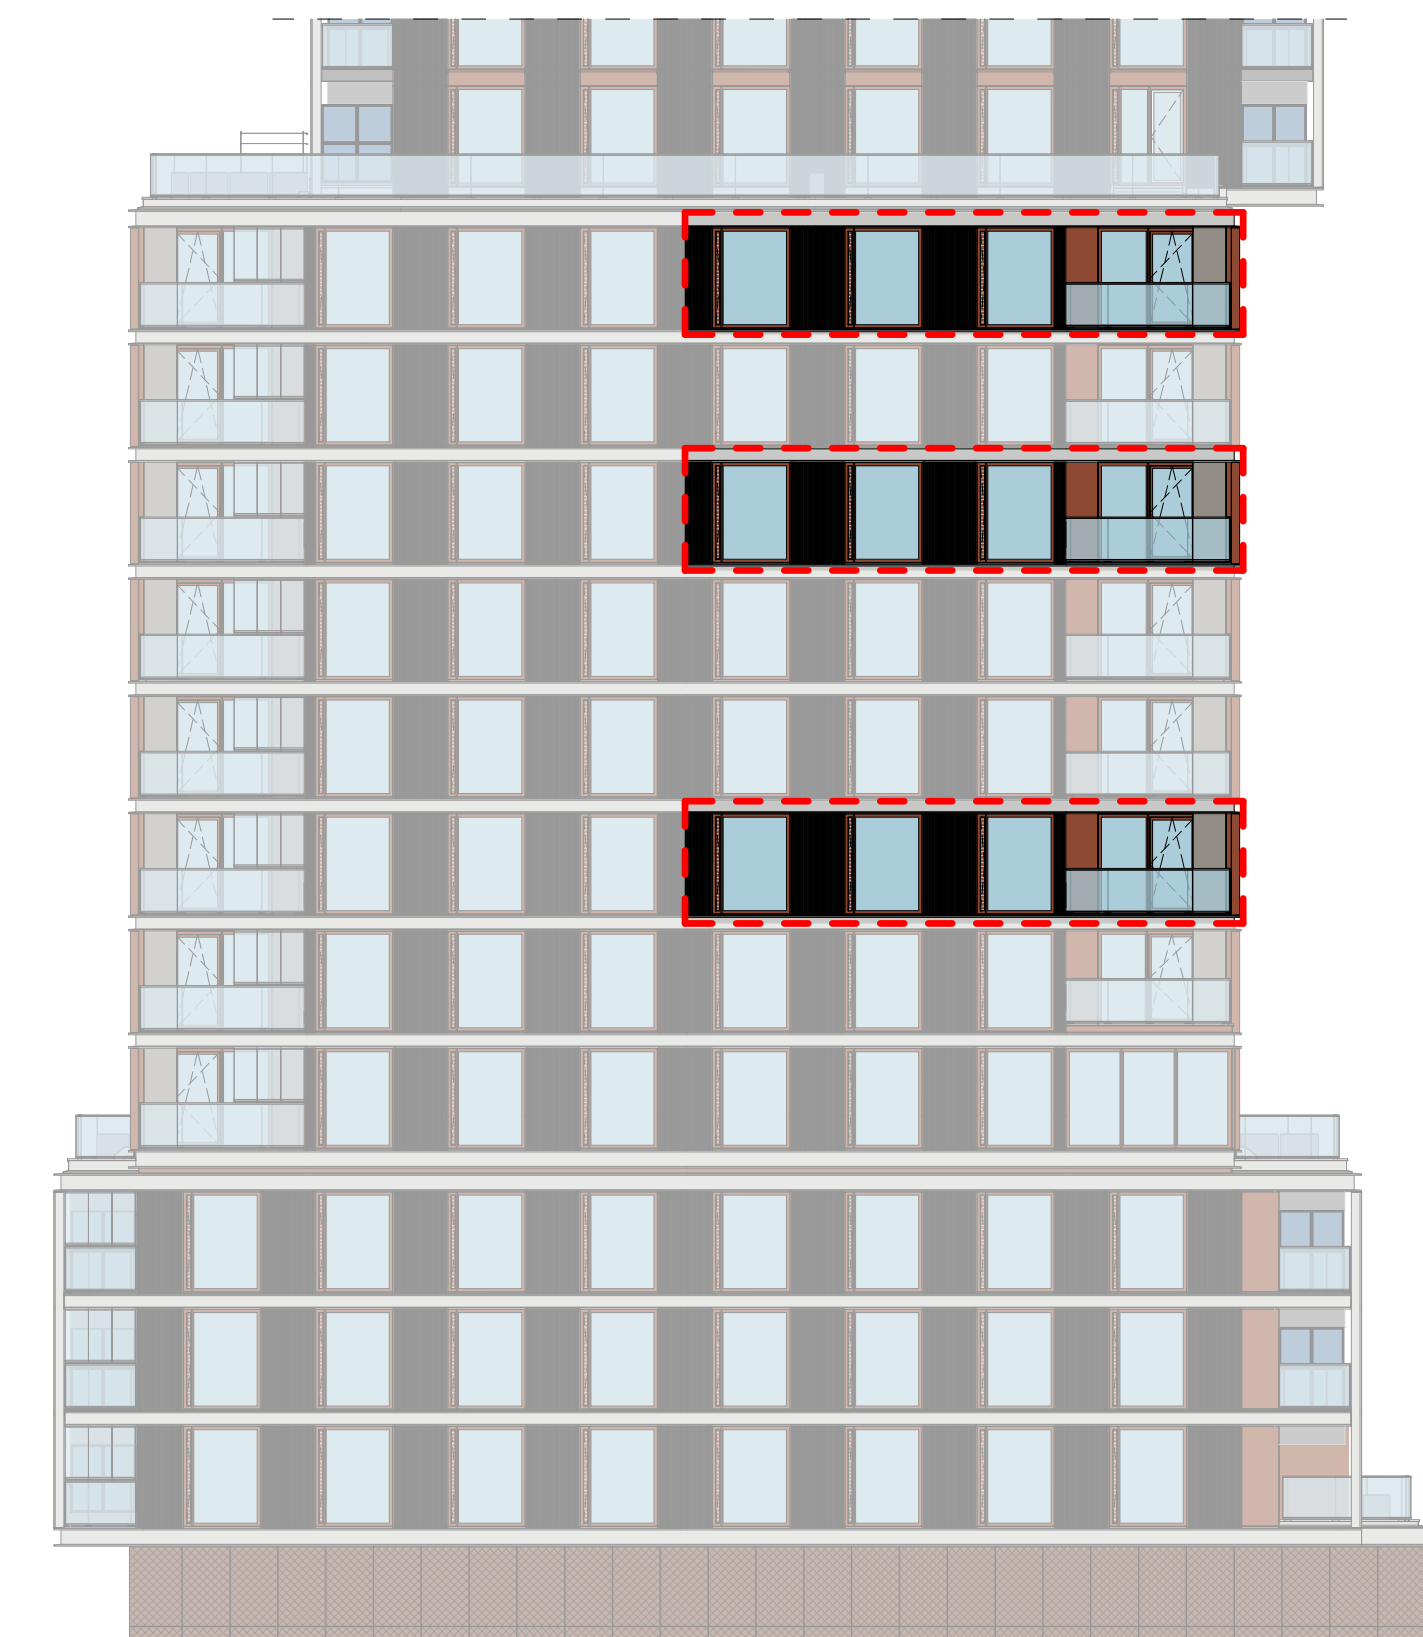

noordgevel



westgevel

heijmans

opdrachtgever
Heijmans Vastgoed B.V.

0 12/11/20
wizj. datum omschrijving
project
Piekstraat, Rotterdam
fase
verkoop

tekeningnaam
Type D4a Panoramaloft

Commercieel 45, 69, 85
Bouw 09.04, 12.04, 13.04

formaat schaal wizj. datum
A1 1:50 12/11/20

projectcode
19031
tekeningcode
VK-D4a