


Type D6a - basisplattegrond

schaal 1:50

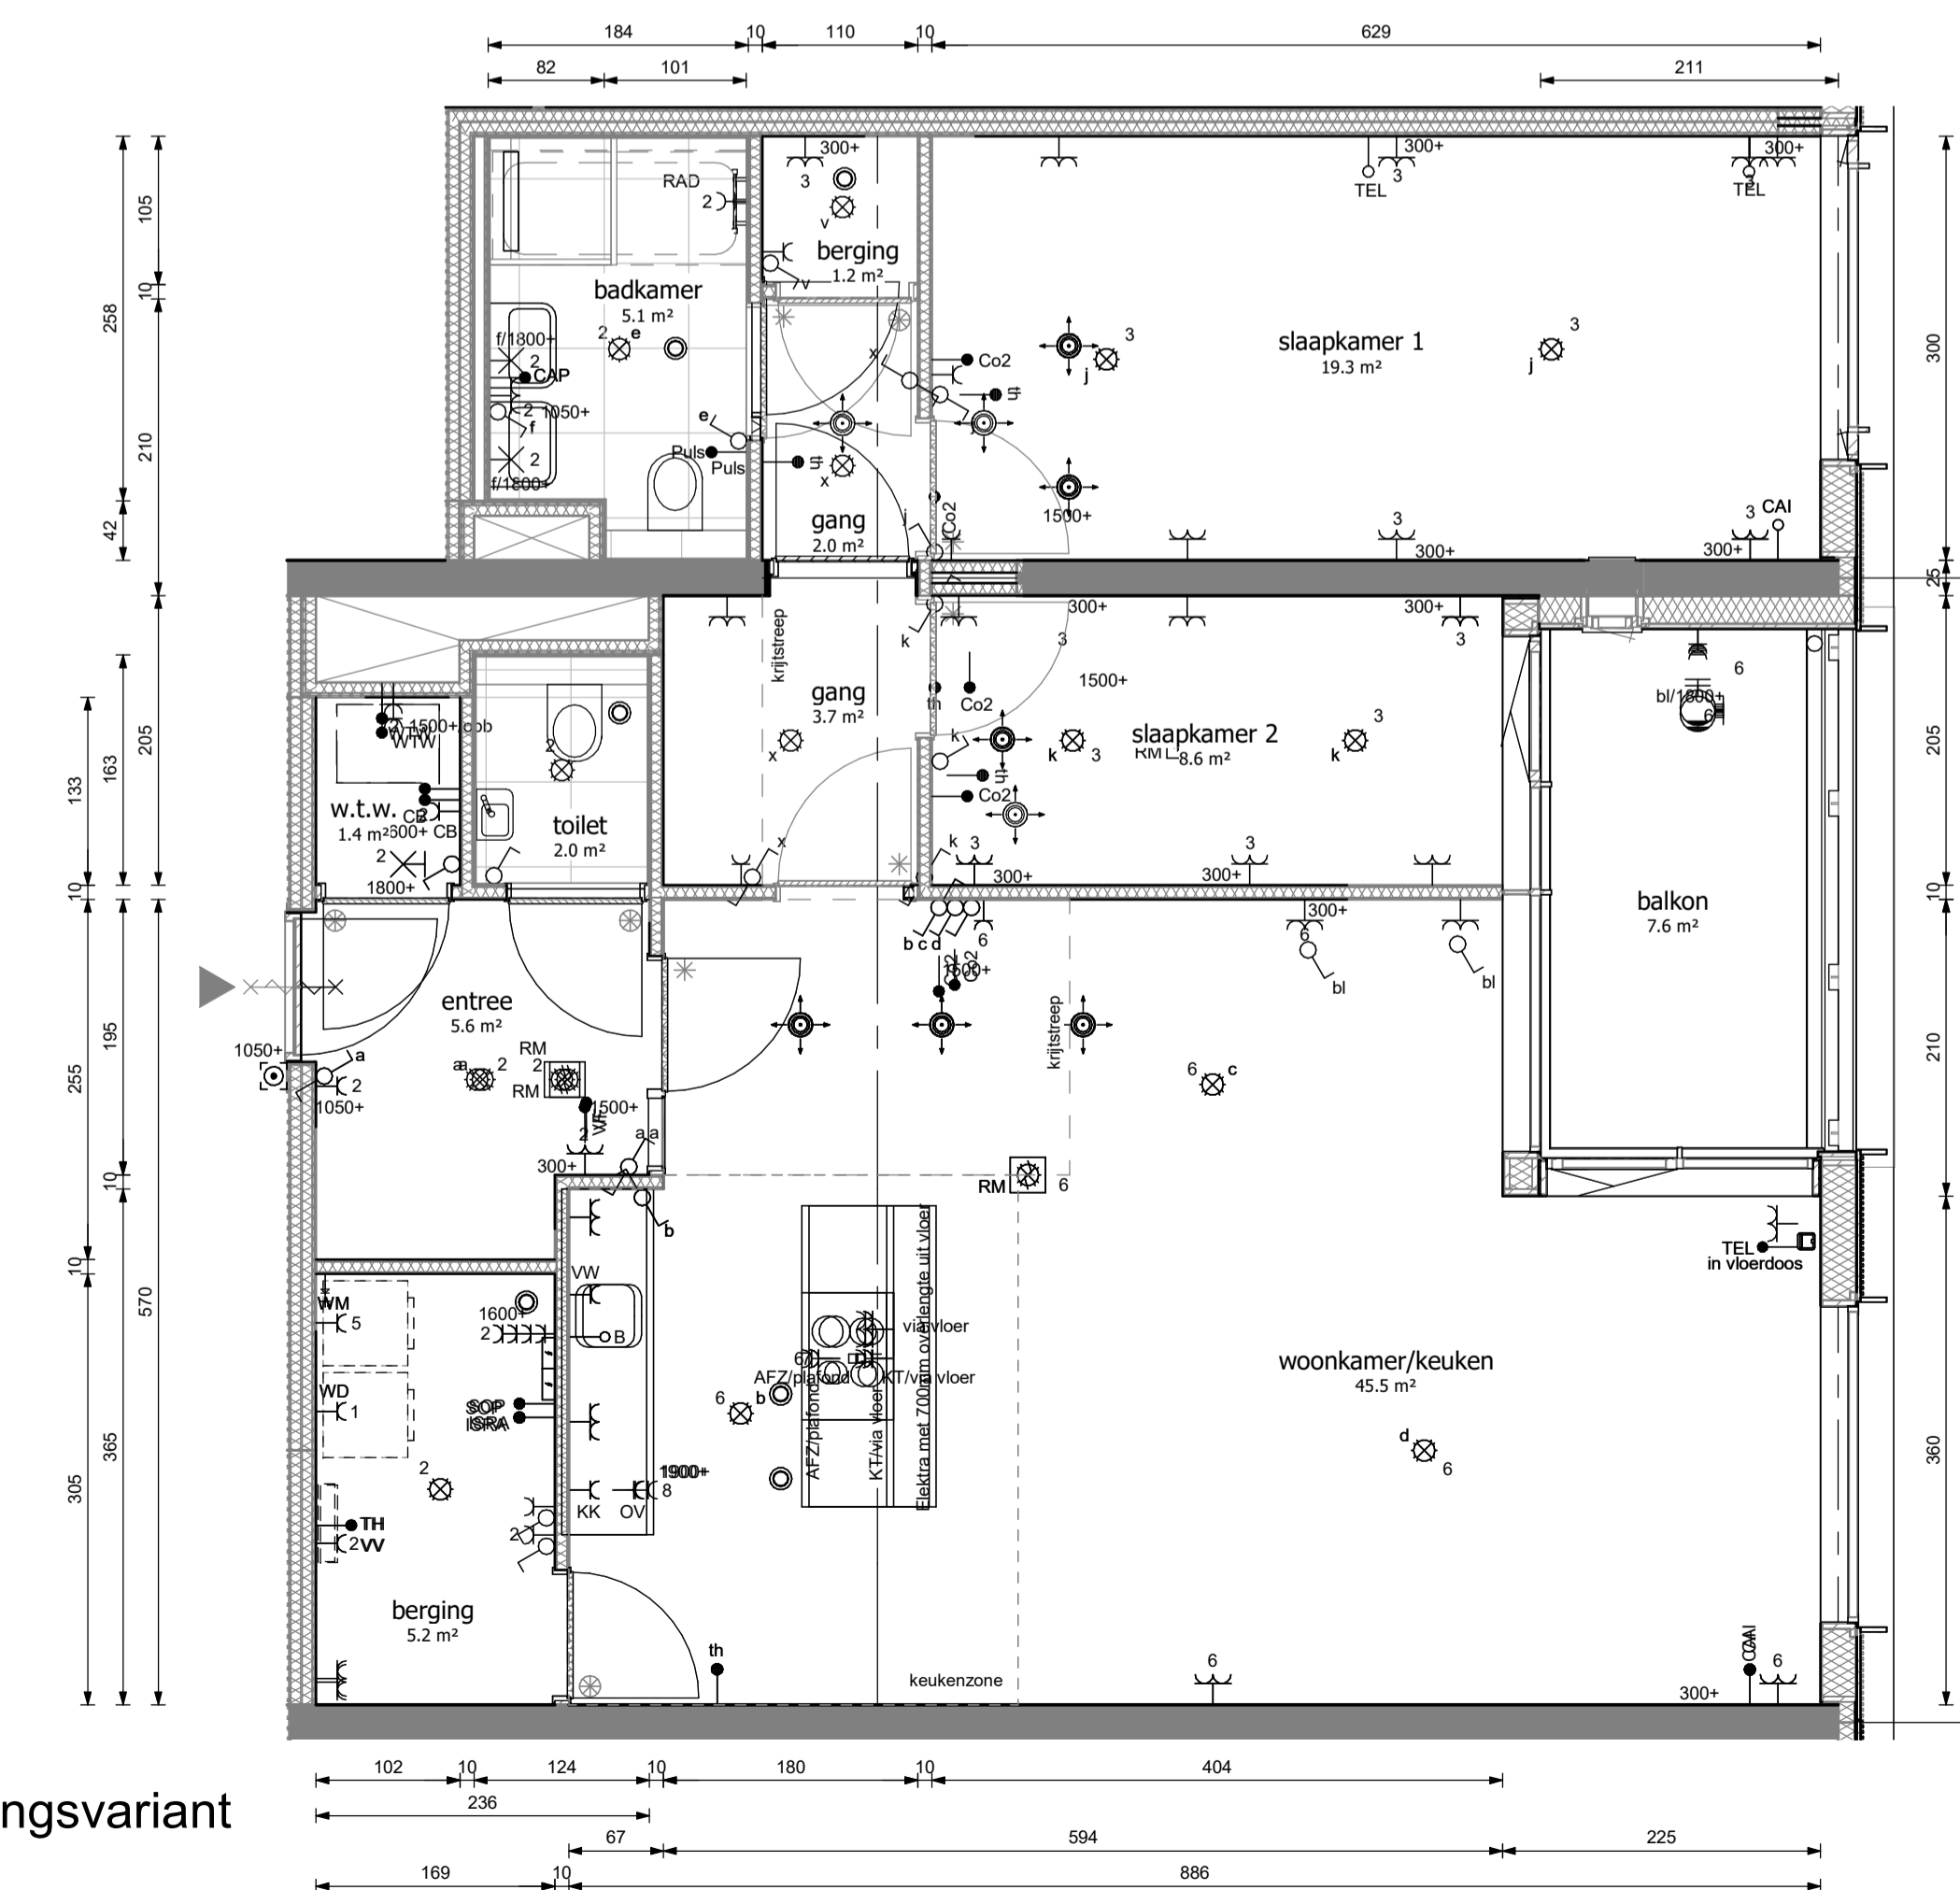

Type D6a - indelingsvariant

schaal 1:50



oostgevel

**heijmans**

opdrachtgever  
Heijmans Vastgoed B.V.

25-11-2020

wijz. datum

project

Piekstraat, Rotterdam

fase

verkoop

tekeningnaam

Type D6a Maasloft

Commercieel 47, 63, 79

Bouw 09.06, 11.06, 13.06

formaat schaal datum

A1 1:50 12/11/20

projectcode

19031

tekeningcode

VK-D6a