



Type D6a - basisplattegrond

schaal 1:50

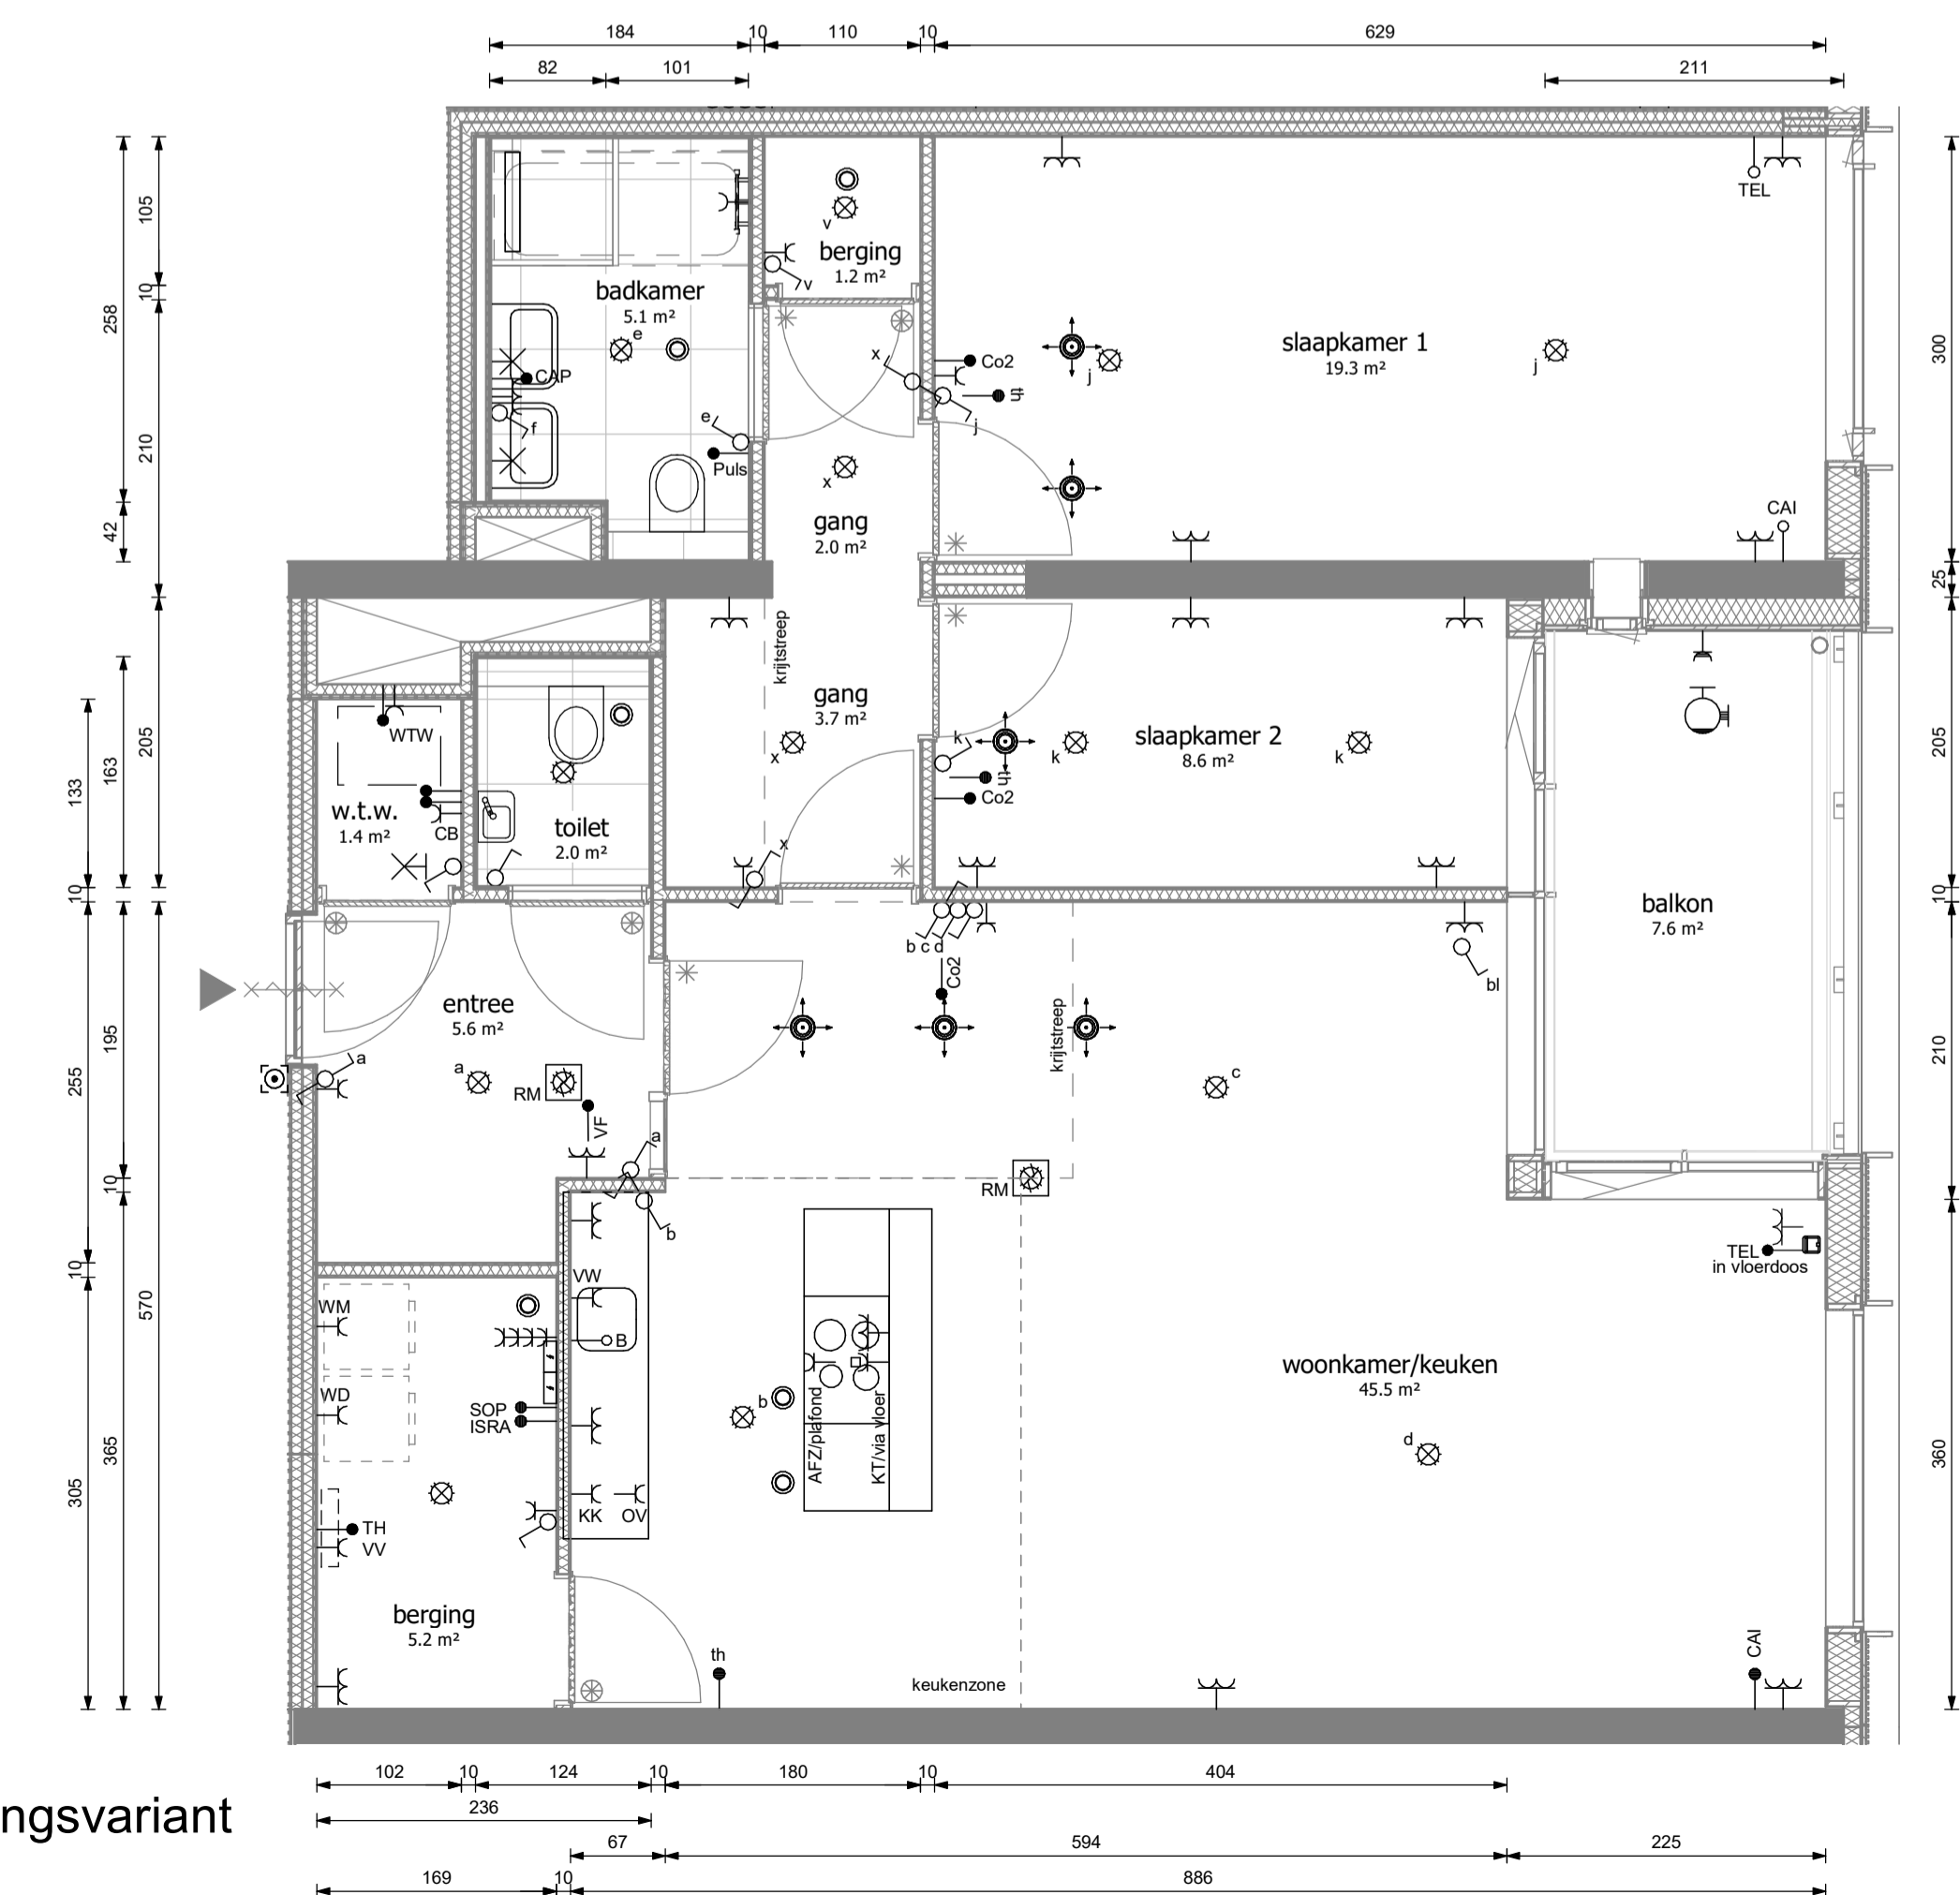

Type D6a - indelingsvariant

schaal 1:50

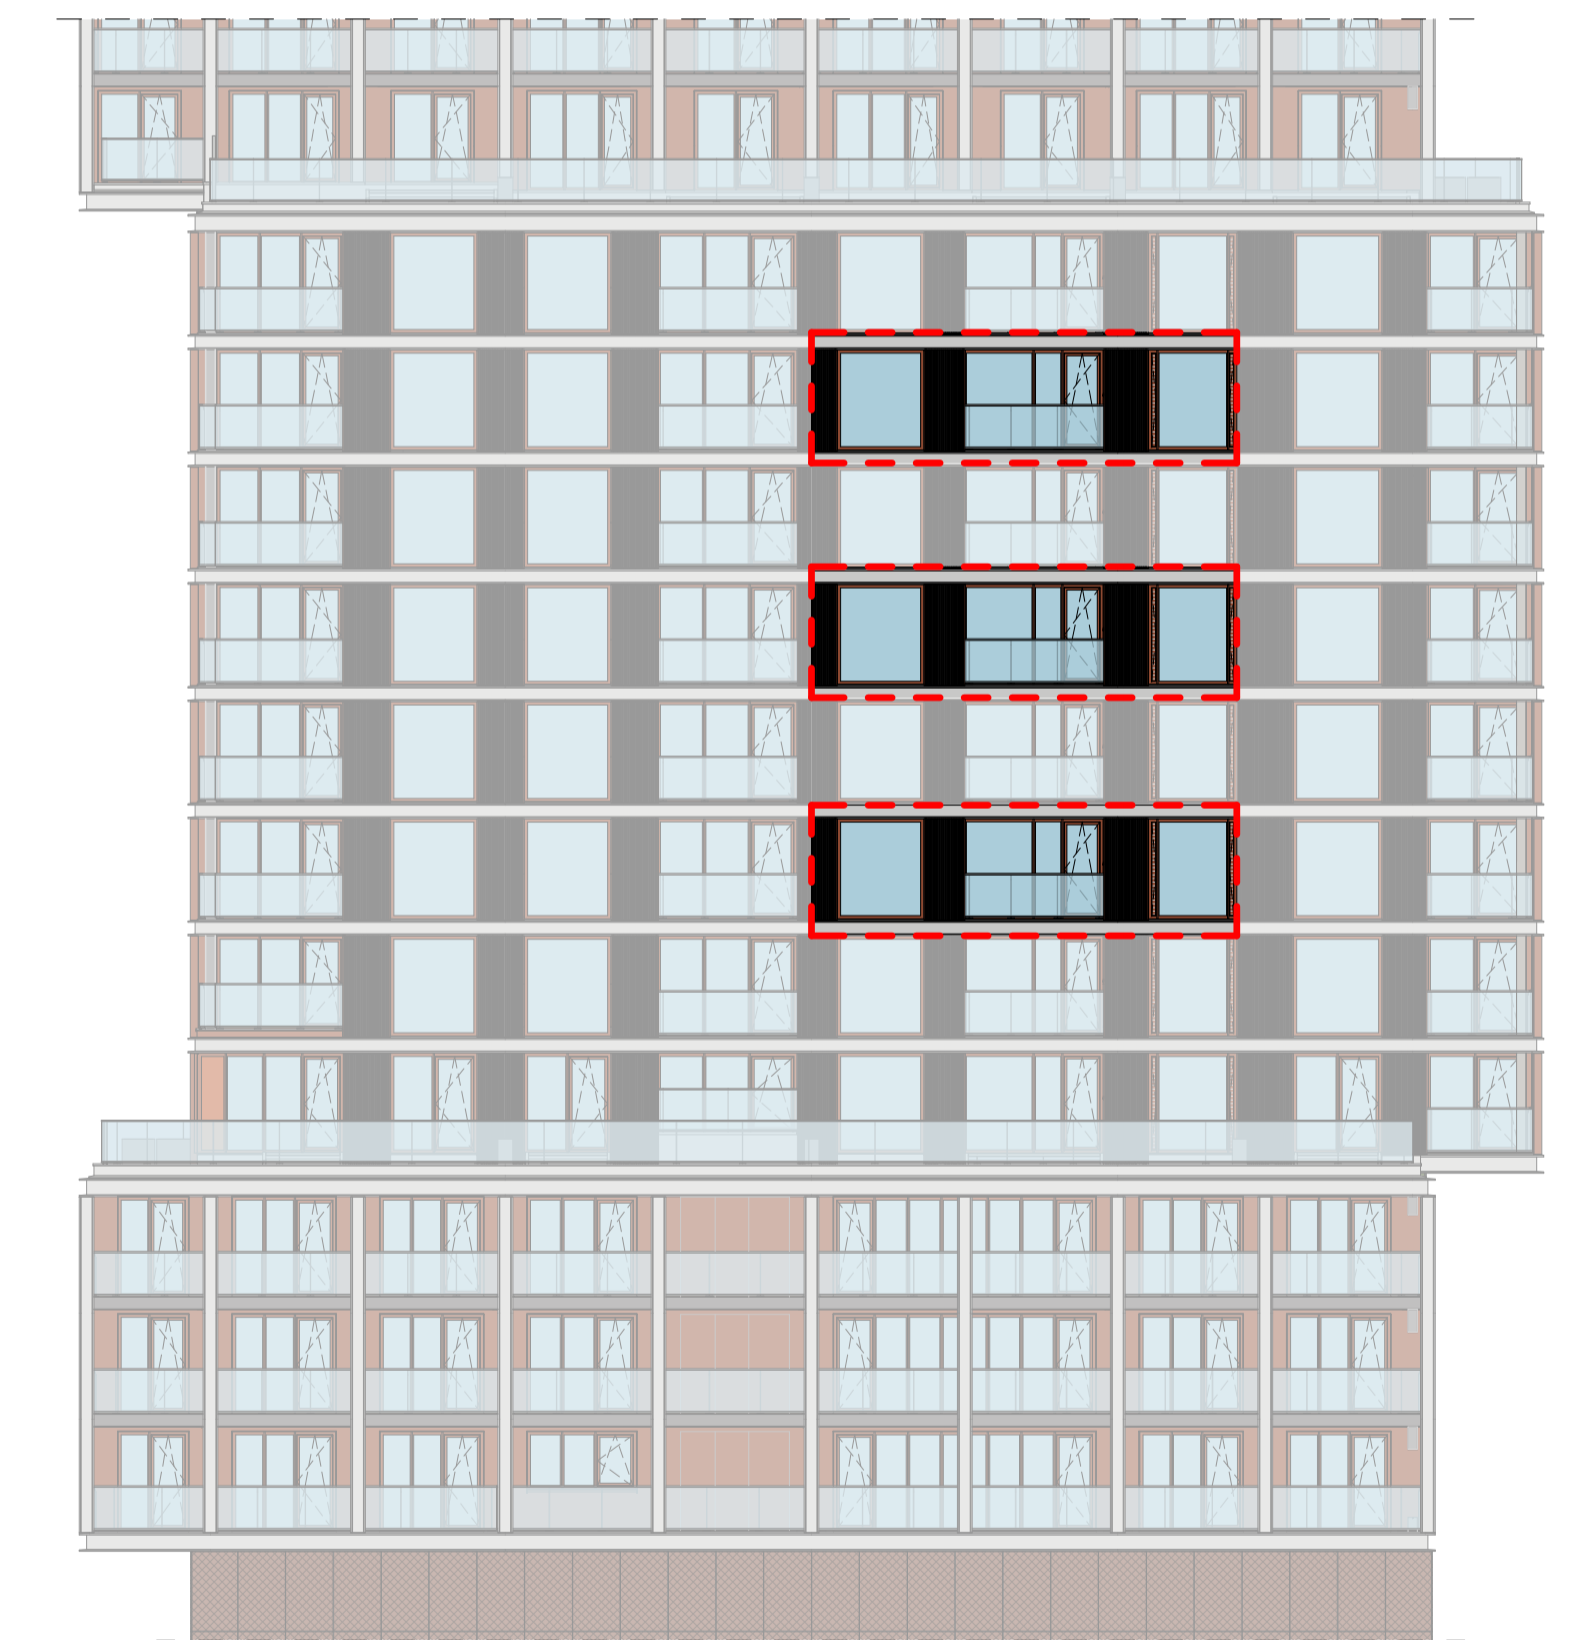

oostgevel

**heijmans**

opdrachtgever  
Heijmans Vastgoed B.V.

0 12/11/20  
wijz. datum omschrijving

project  
Piekstraat, Rotterdam

fase  
verkoop

tekeningnaam

Type D6a Maasloft

Commercieel 47, 63, 79

Bouw 09.06, 11.06, 13.06

formaat schaal wijz. datum

A1 1:50 12/11/20

projectcode

19031

tekeningcode

VK-D6a