
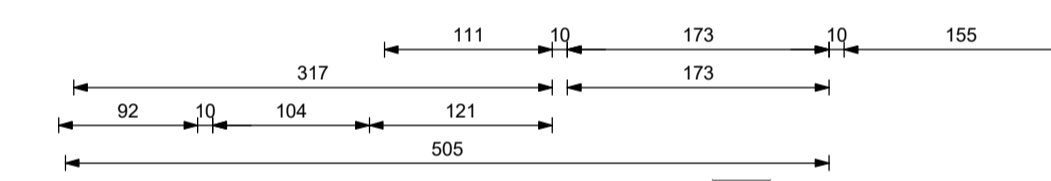




### Type C1b - basisplattegrond

schaal 1:50

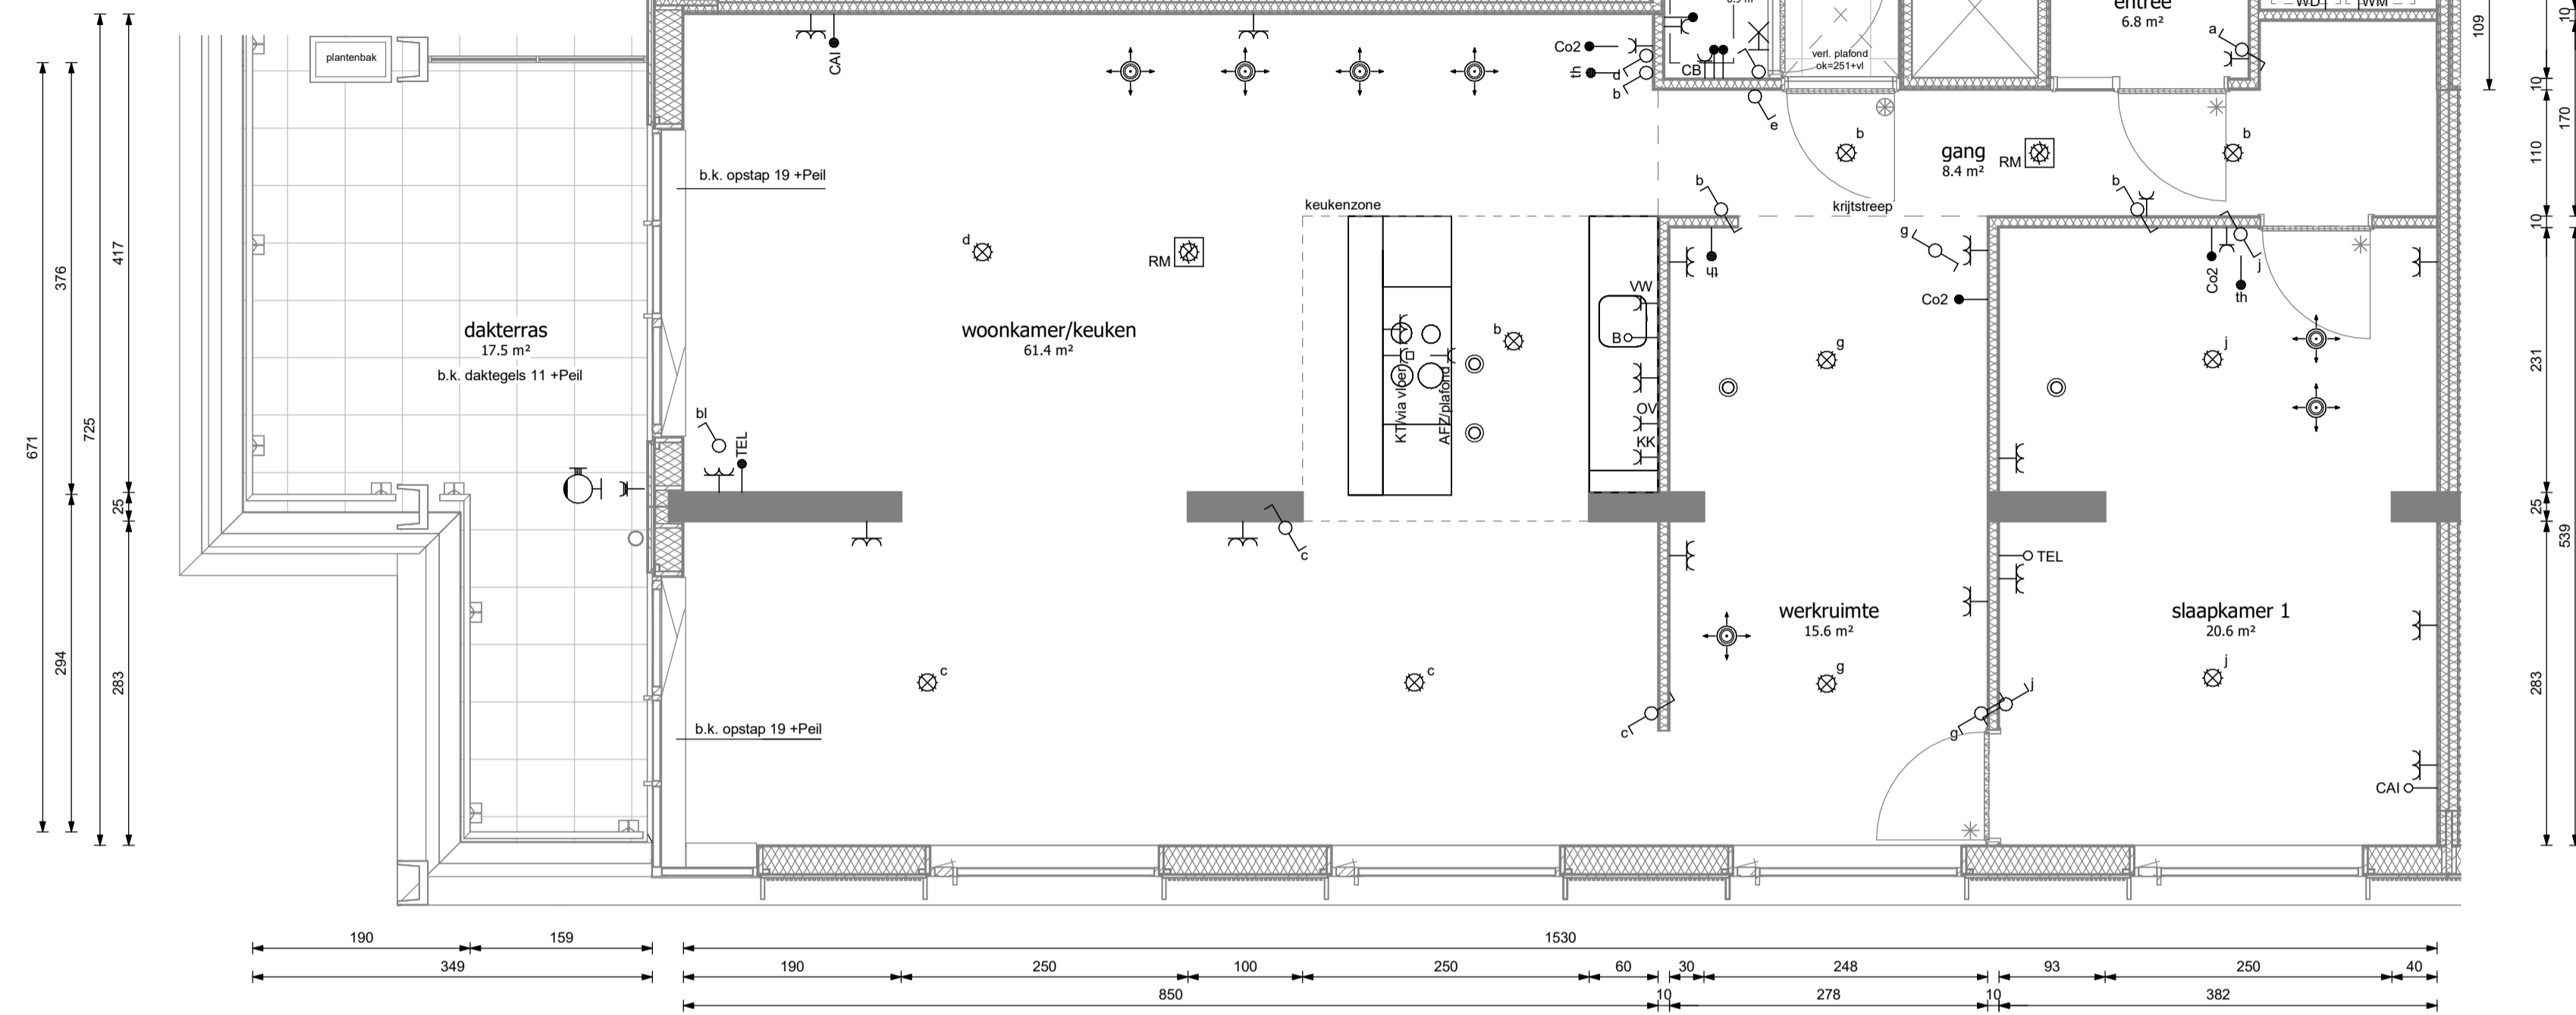


### Type C1b - indelingsvariant

schaal 1:50

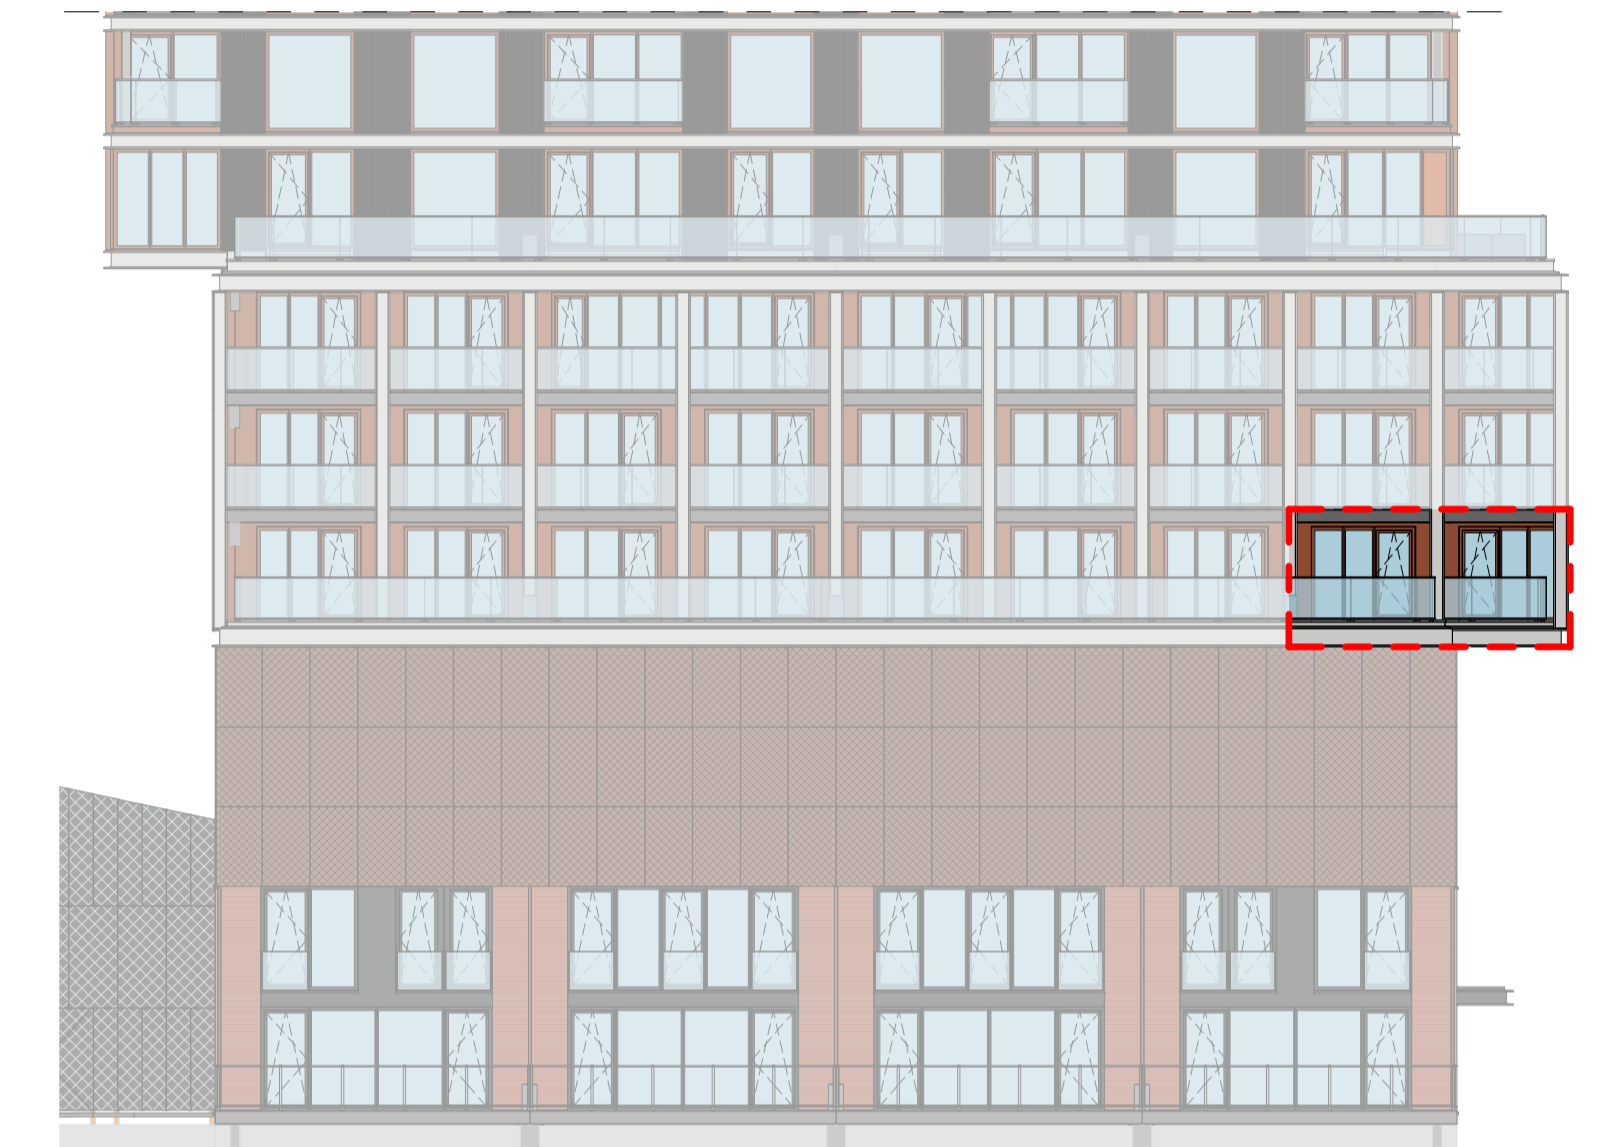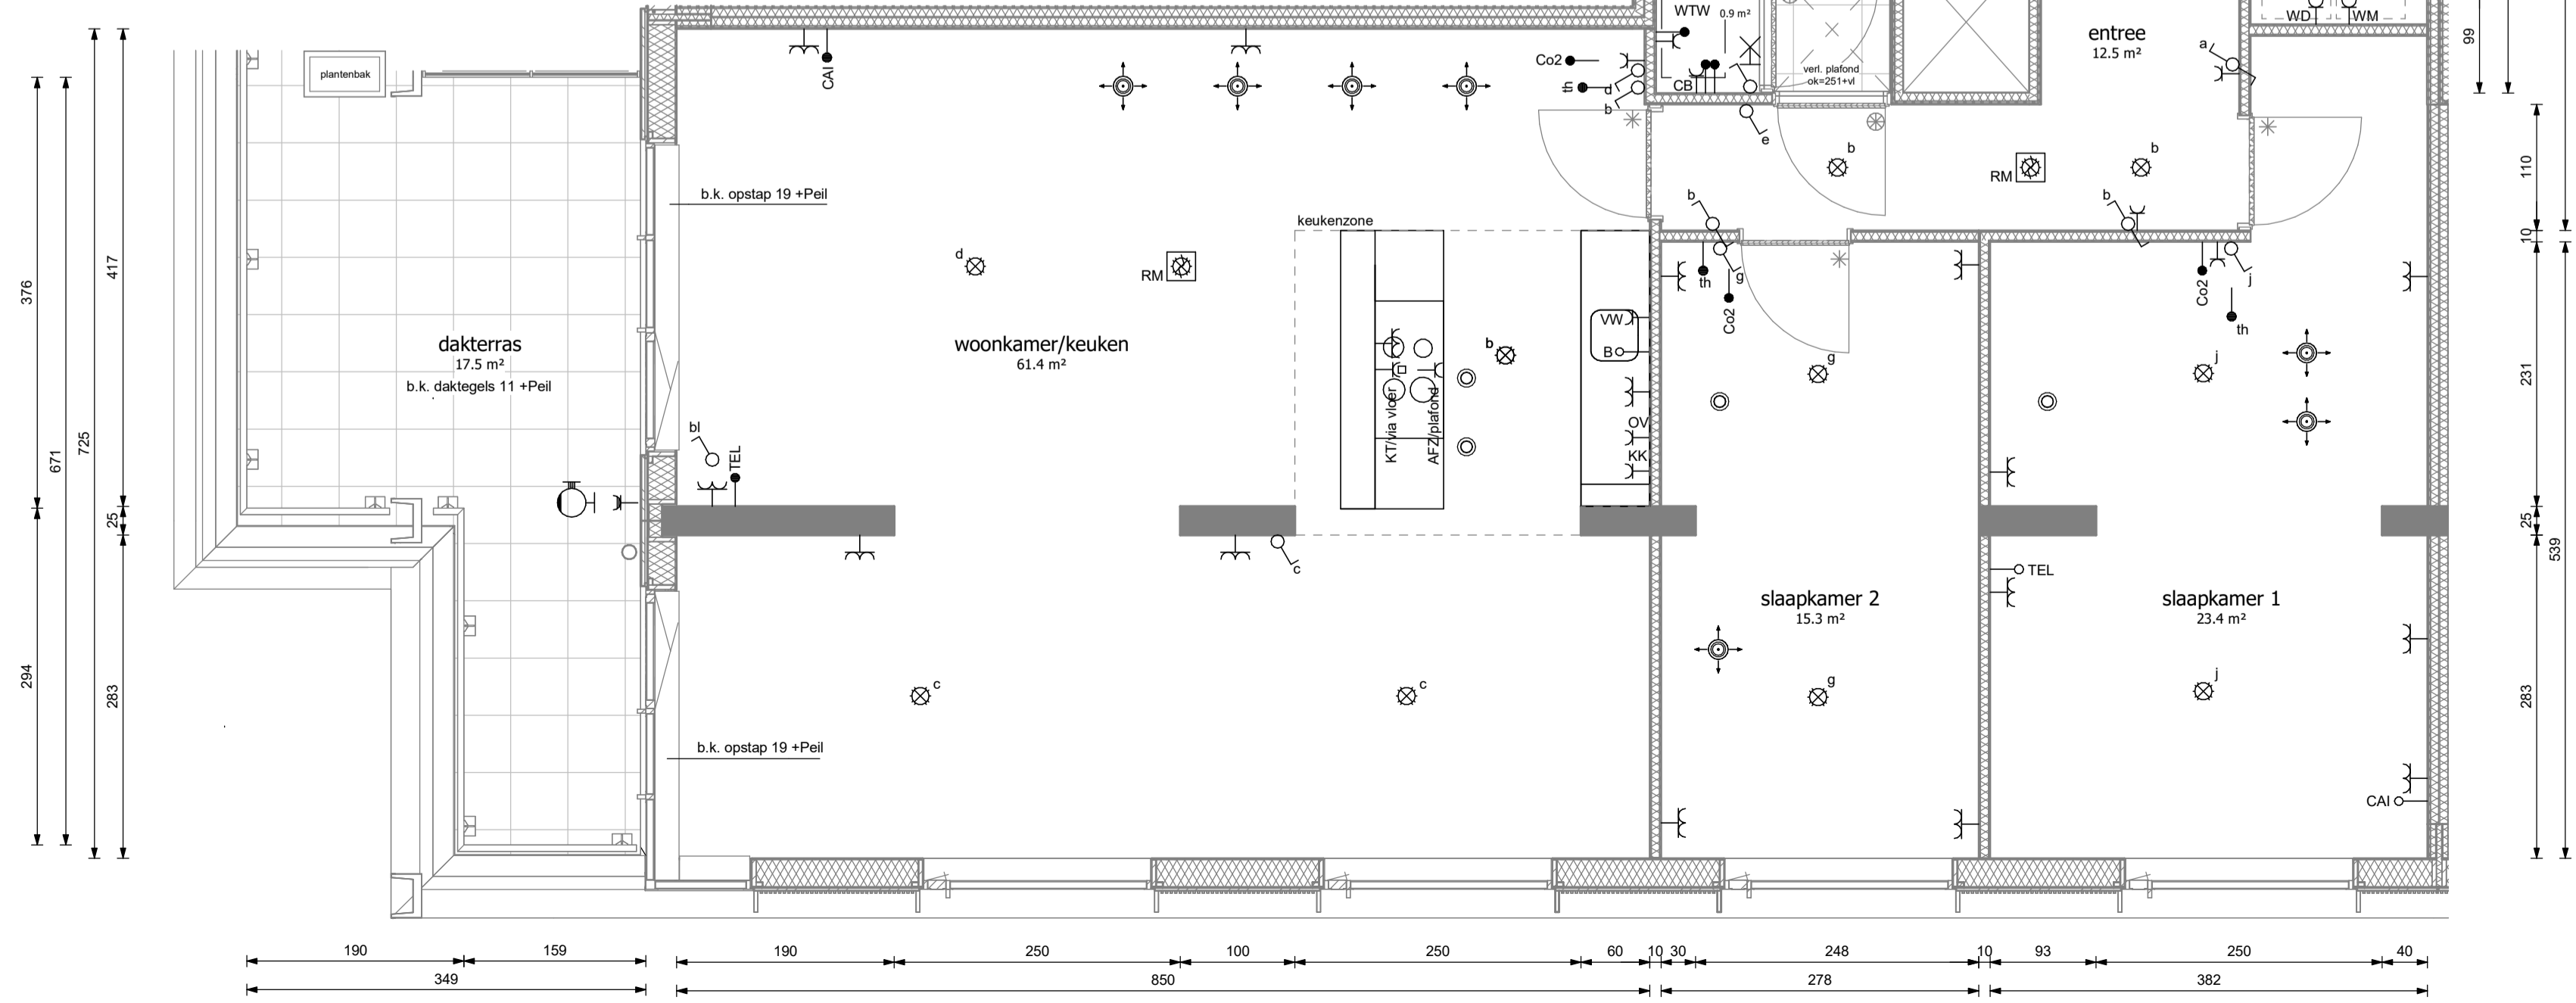

westgevel

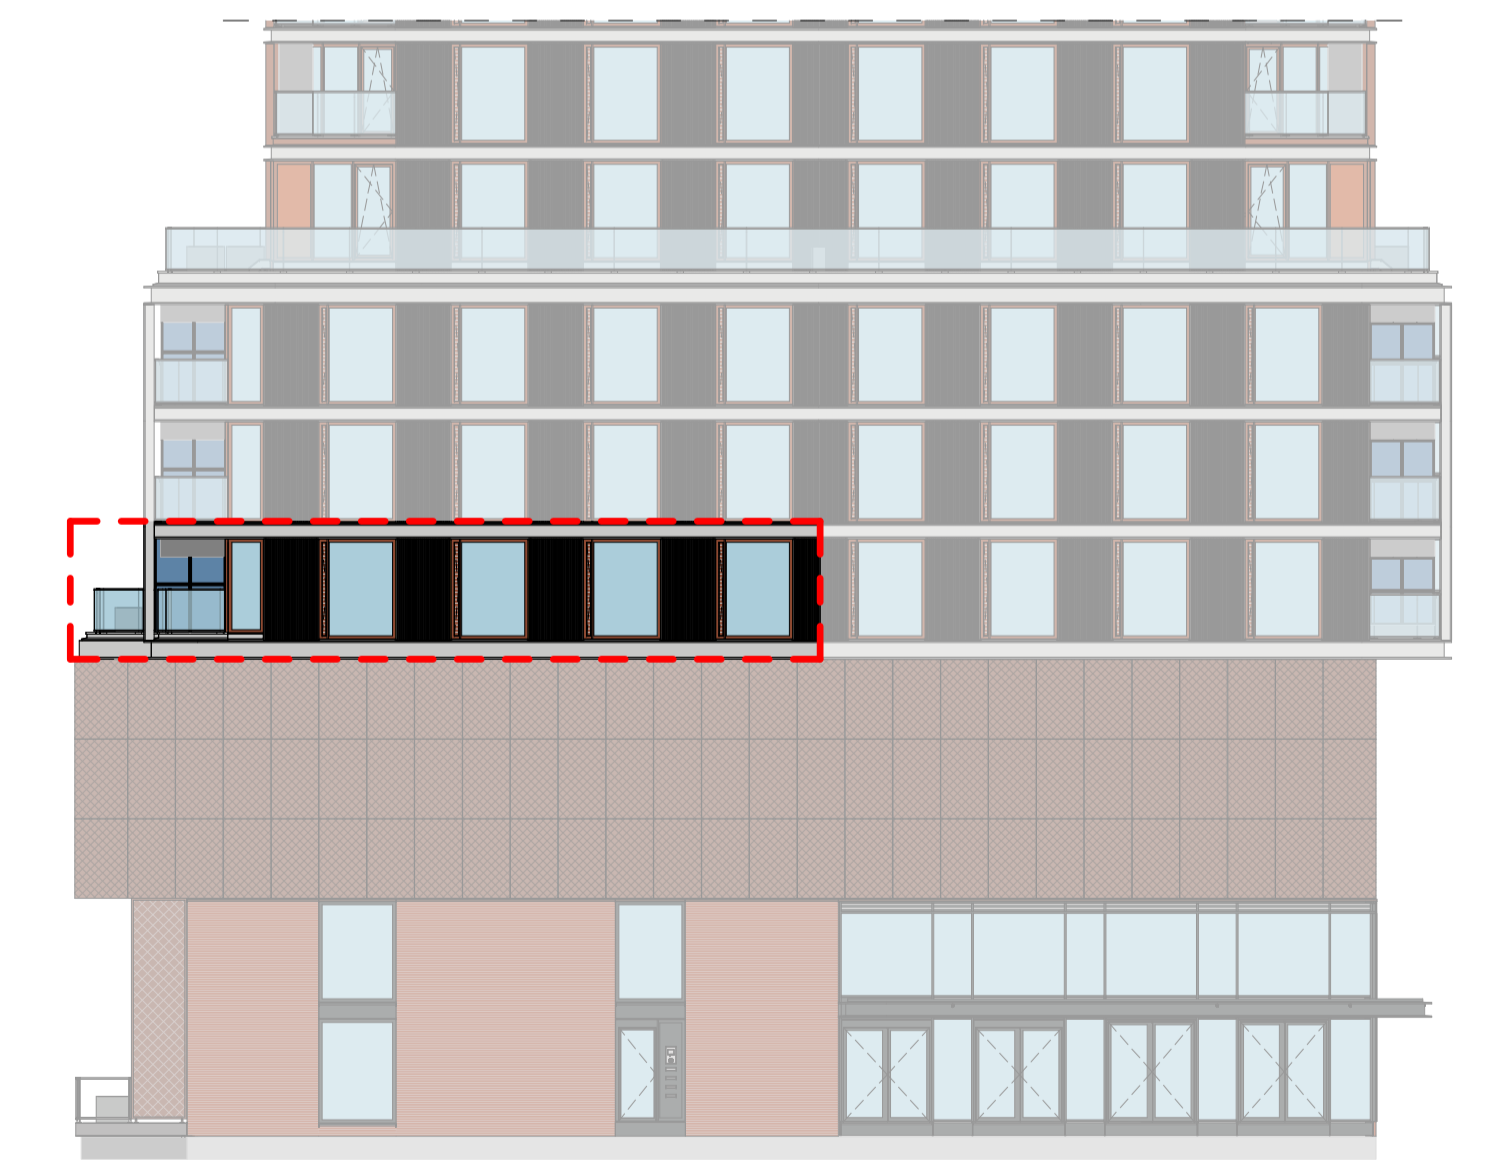

zuidgevel



0	12/11/20	wijz. datum	omschrijving
		project	Piekstraat, Rotterdam
		fase	verkoop
		opdrachtgever	Heijmans Vastgoed B.V.
		tekeningnaam	Type C1b Panoramaloft
			Commercieel 5
		Bouw 04.01	
maat	schaal	wijz. datum	projectcode
A1	1:50	12/11/20	19031
			tekeningcode
			VK-C1b