


Type C2a - basisplattegrond

schaal 1:50

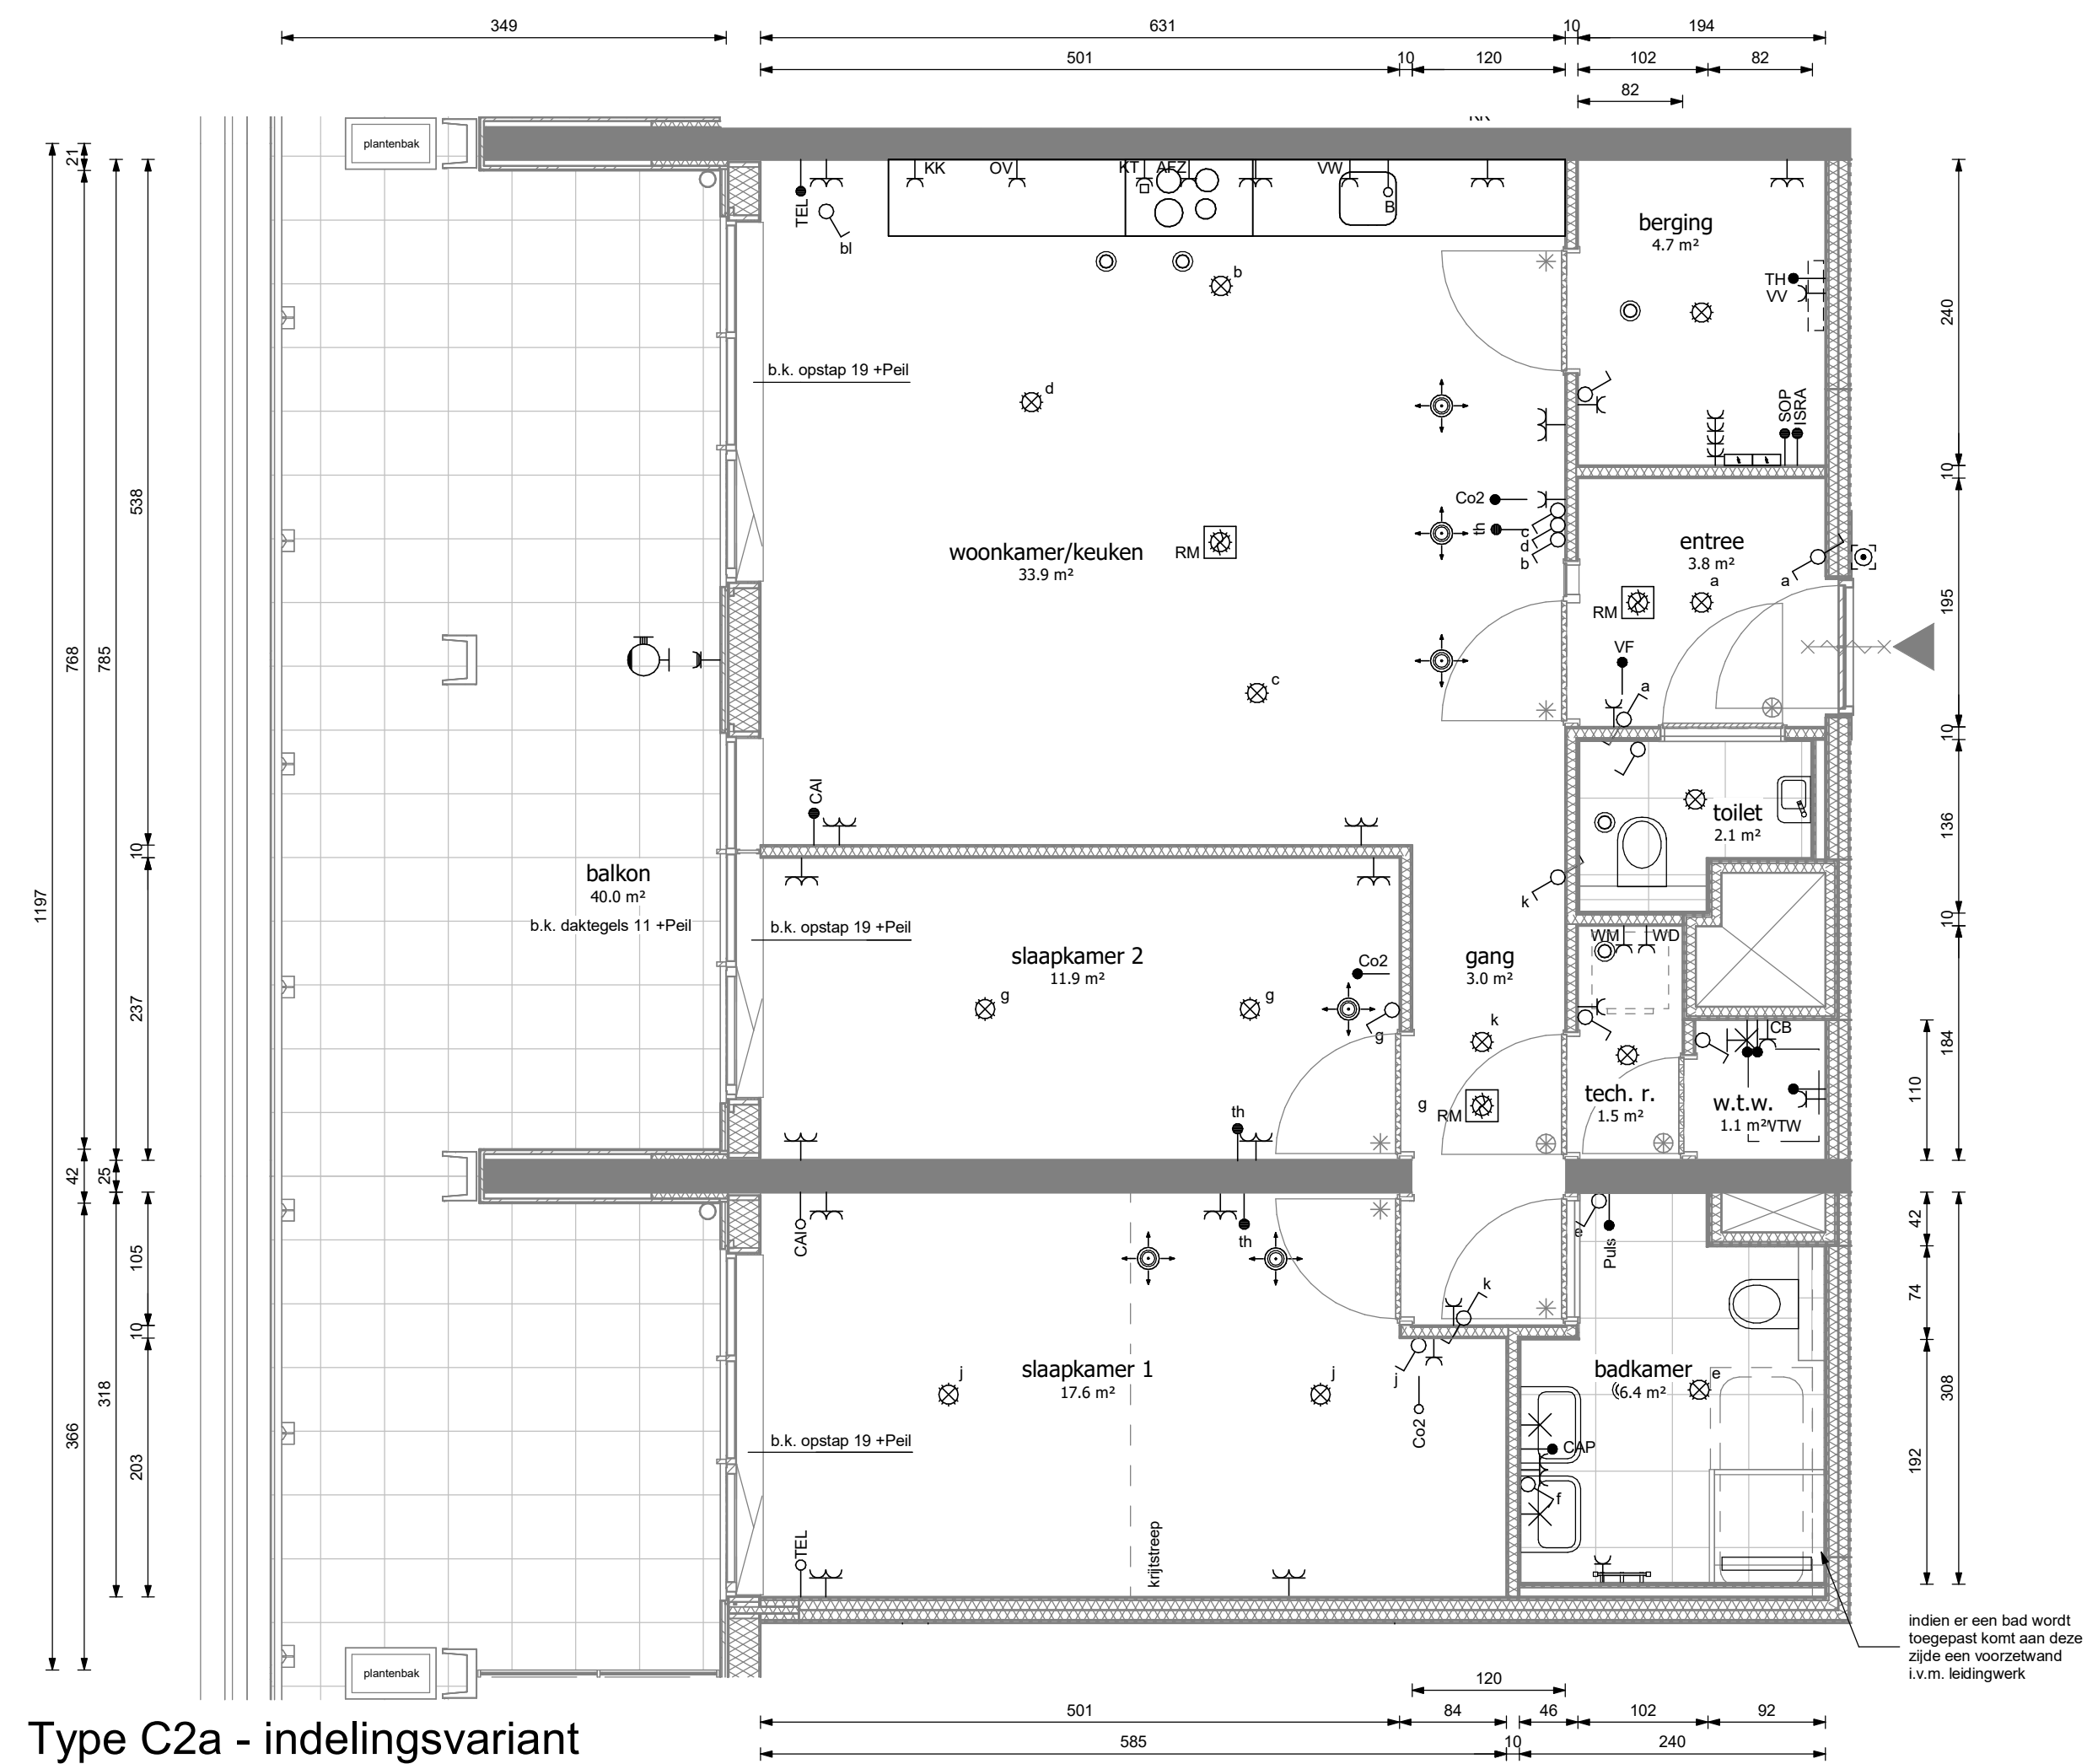

Type C2a - indelingsvariant

schaal 1:50



westgevel

heijmans	0 12/11/20	wijz. datum	omschrijving
	project Piekstraat, Rotterdam		
fase verkoop			
opdrachtgever Heijmans Vastgoed B.V.			
tekeningnaam Type C2a Atelierloft			
Commercieel 6			
Bouw 04.02			
formaat	schaal	wijz. datum	projectcode
A1	1:50	12/11/20	19031
			tekeningcode VK-C2a-v04