



Type C3c - basisplattegrond

schaal 1:50

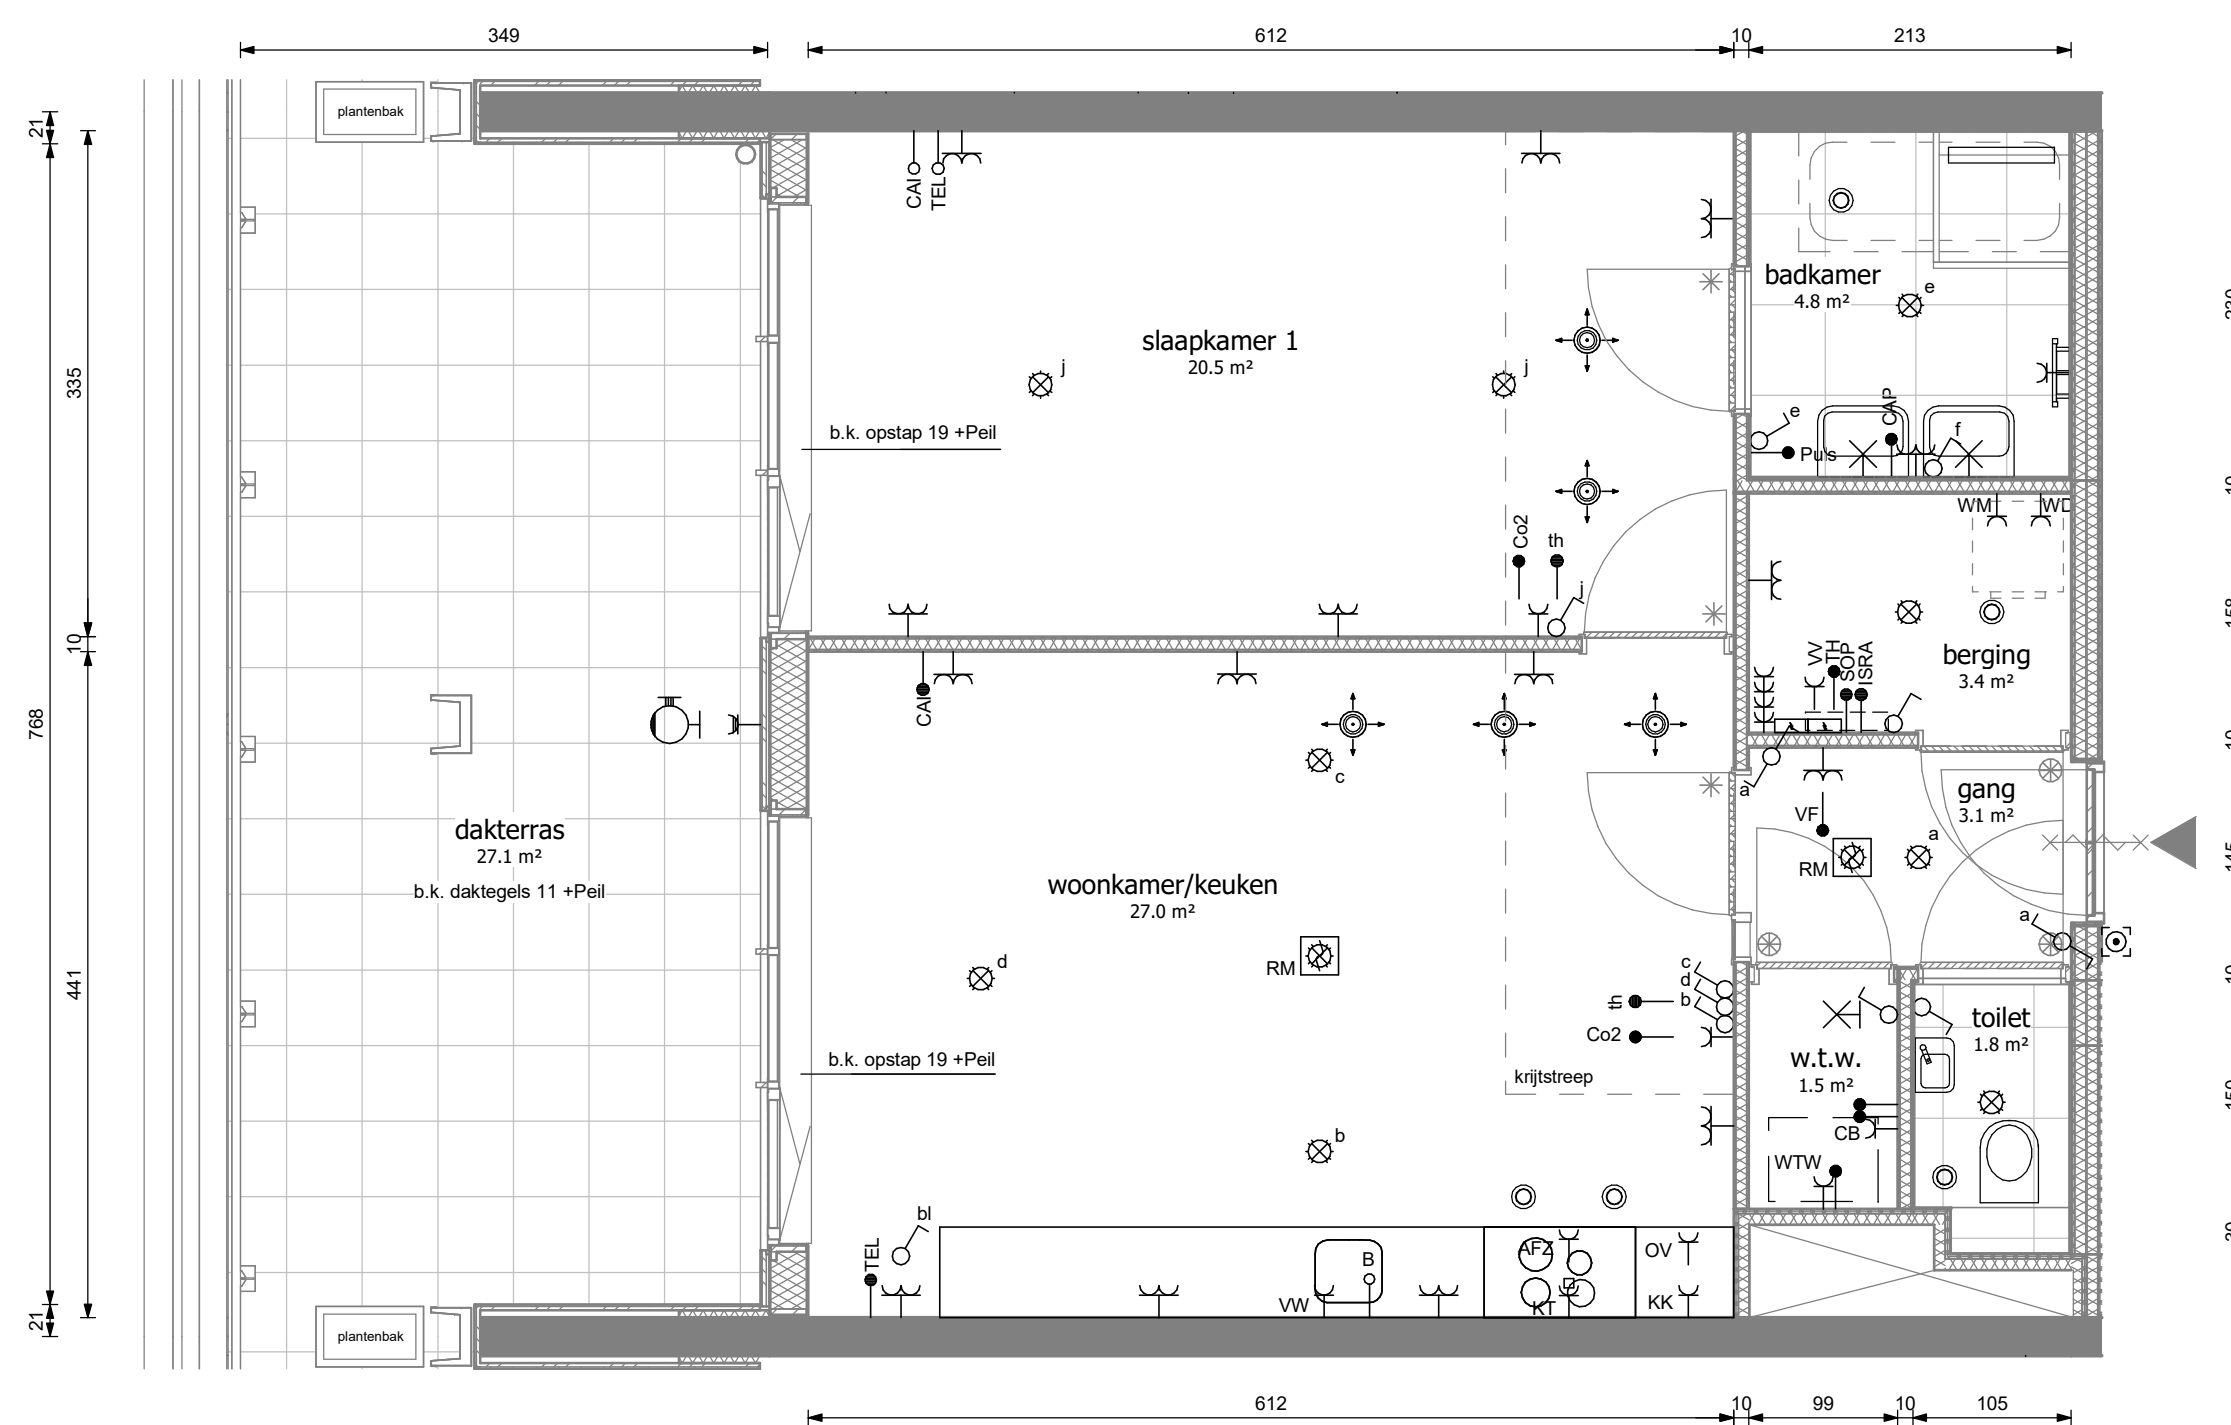

Type C3c - indelingsvariant

schaal 1:50

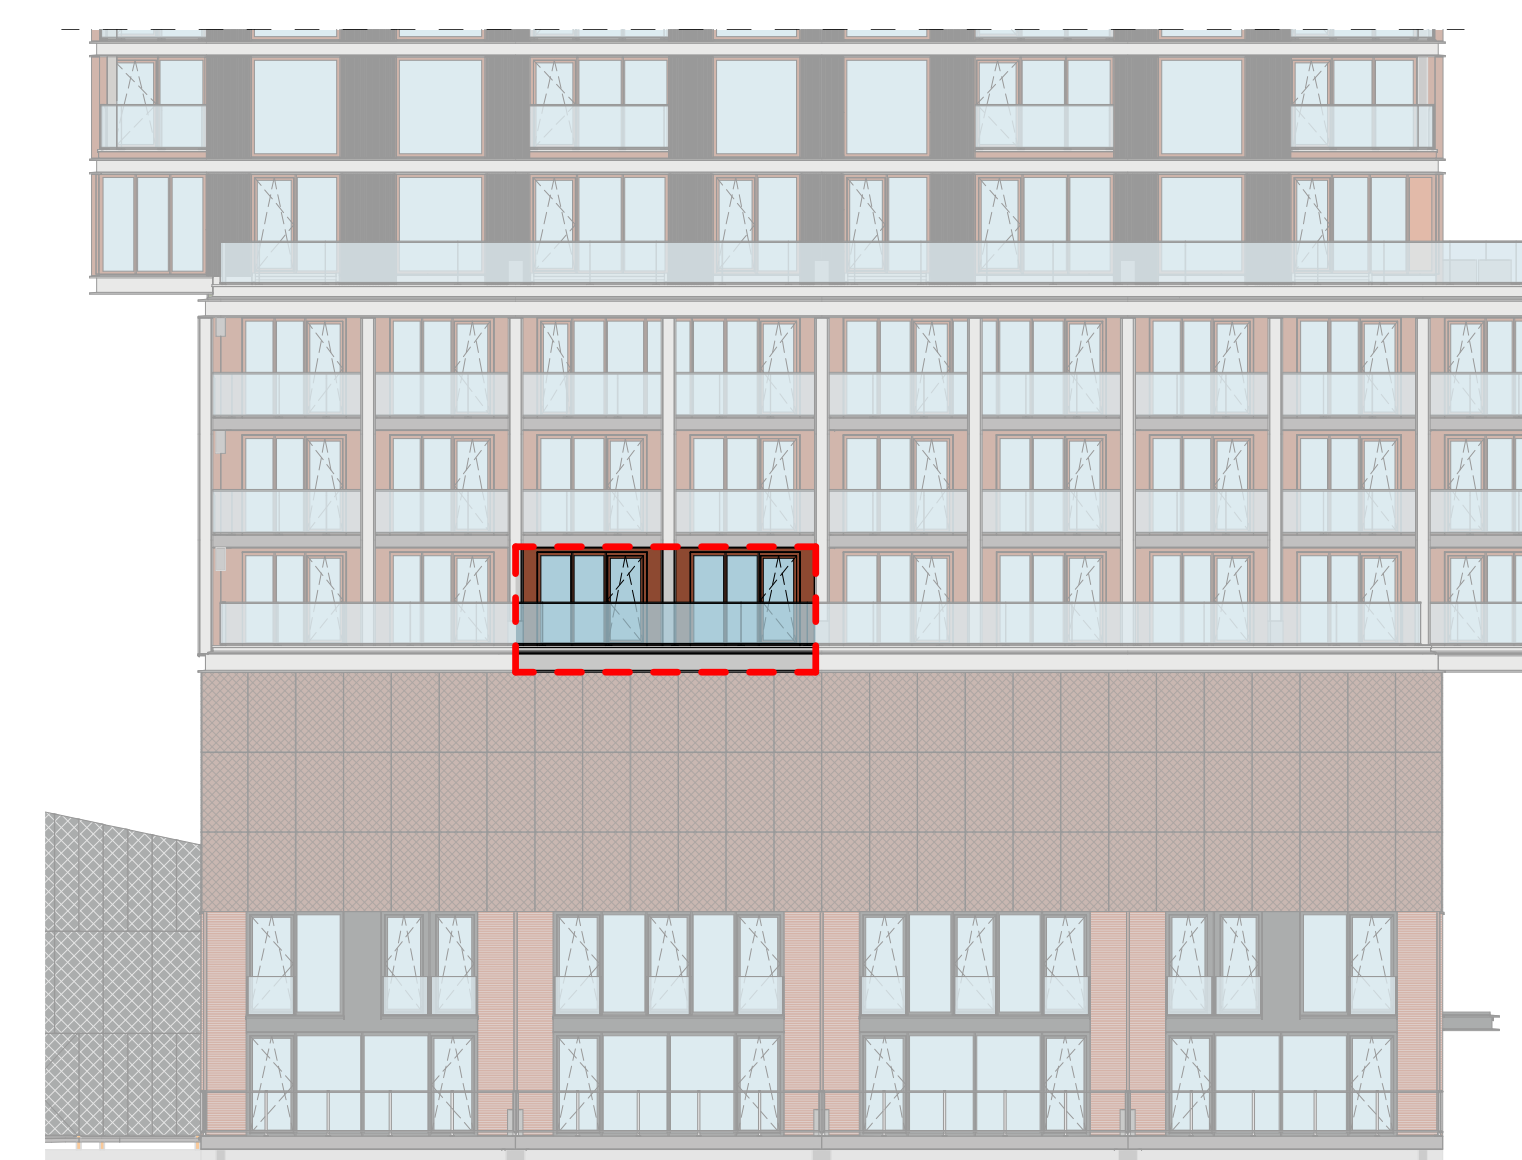

westgevel

heijmans

opdrachtgever
Heijmans Vastgoed B.V.

0 12/11/20
wijz. datum omschrijving

project
Piekstraat, Rotterdam

fase
verkoop

tekeningnaam

Type C3c Cityloft

Commercieel 7

Bouw 04.03

formaat schaal wijz. datum projectcode tekeningcode
A1 1:50 12/11/20 19031 VK-C3c