


Type C5a - basisplattegrond

schaal 1:50

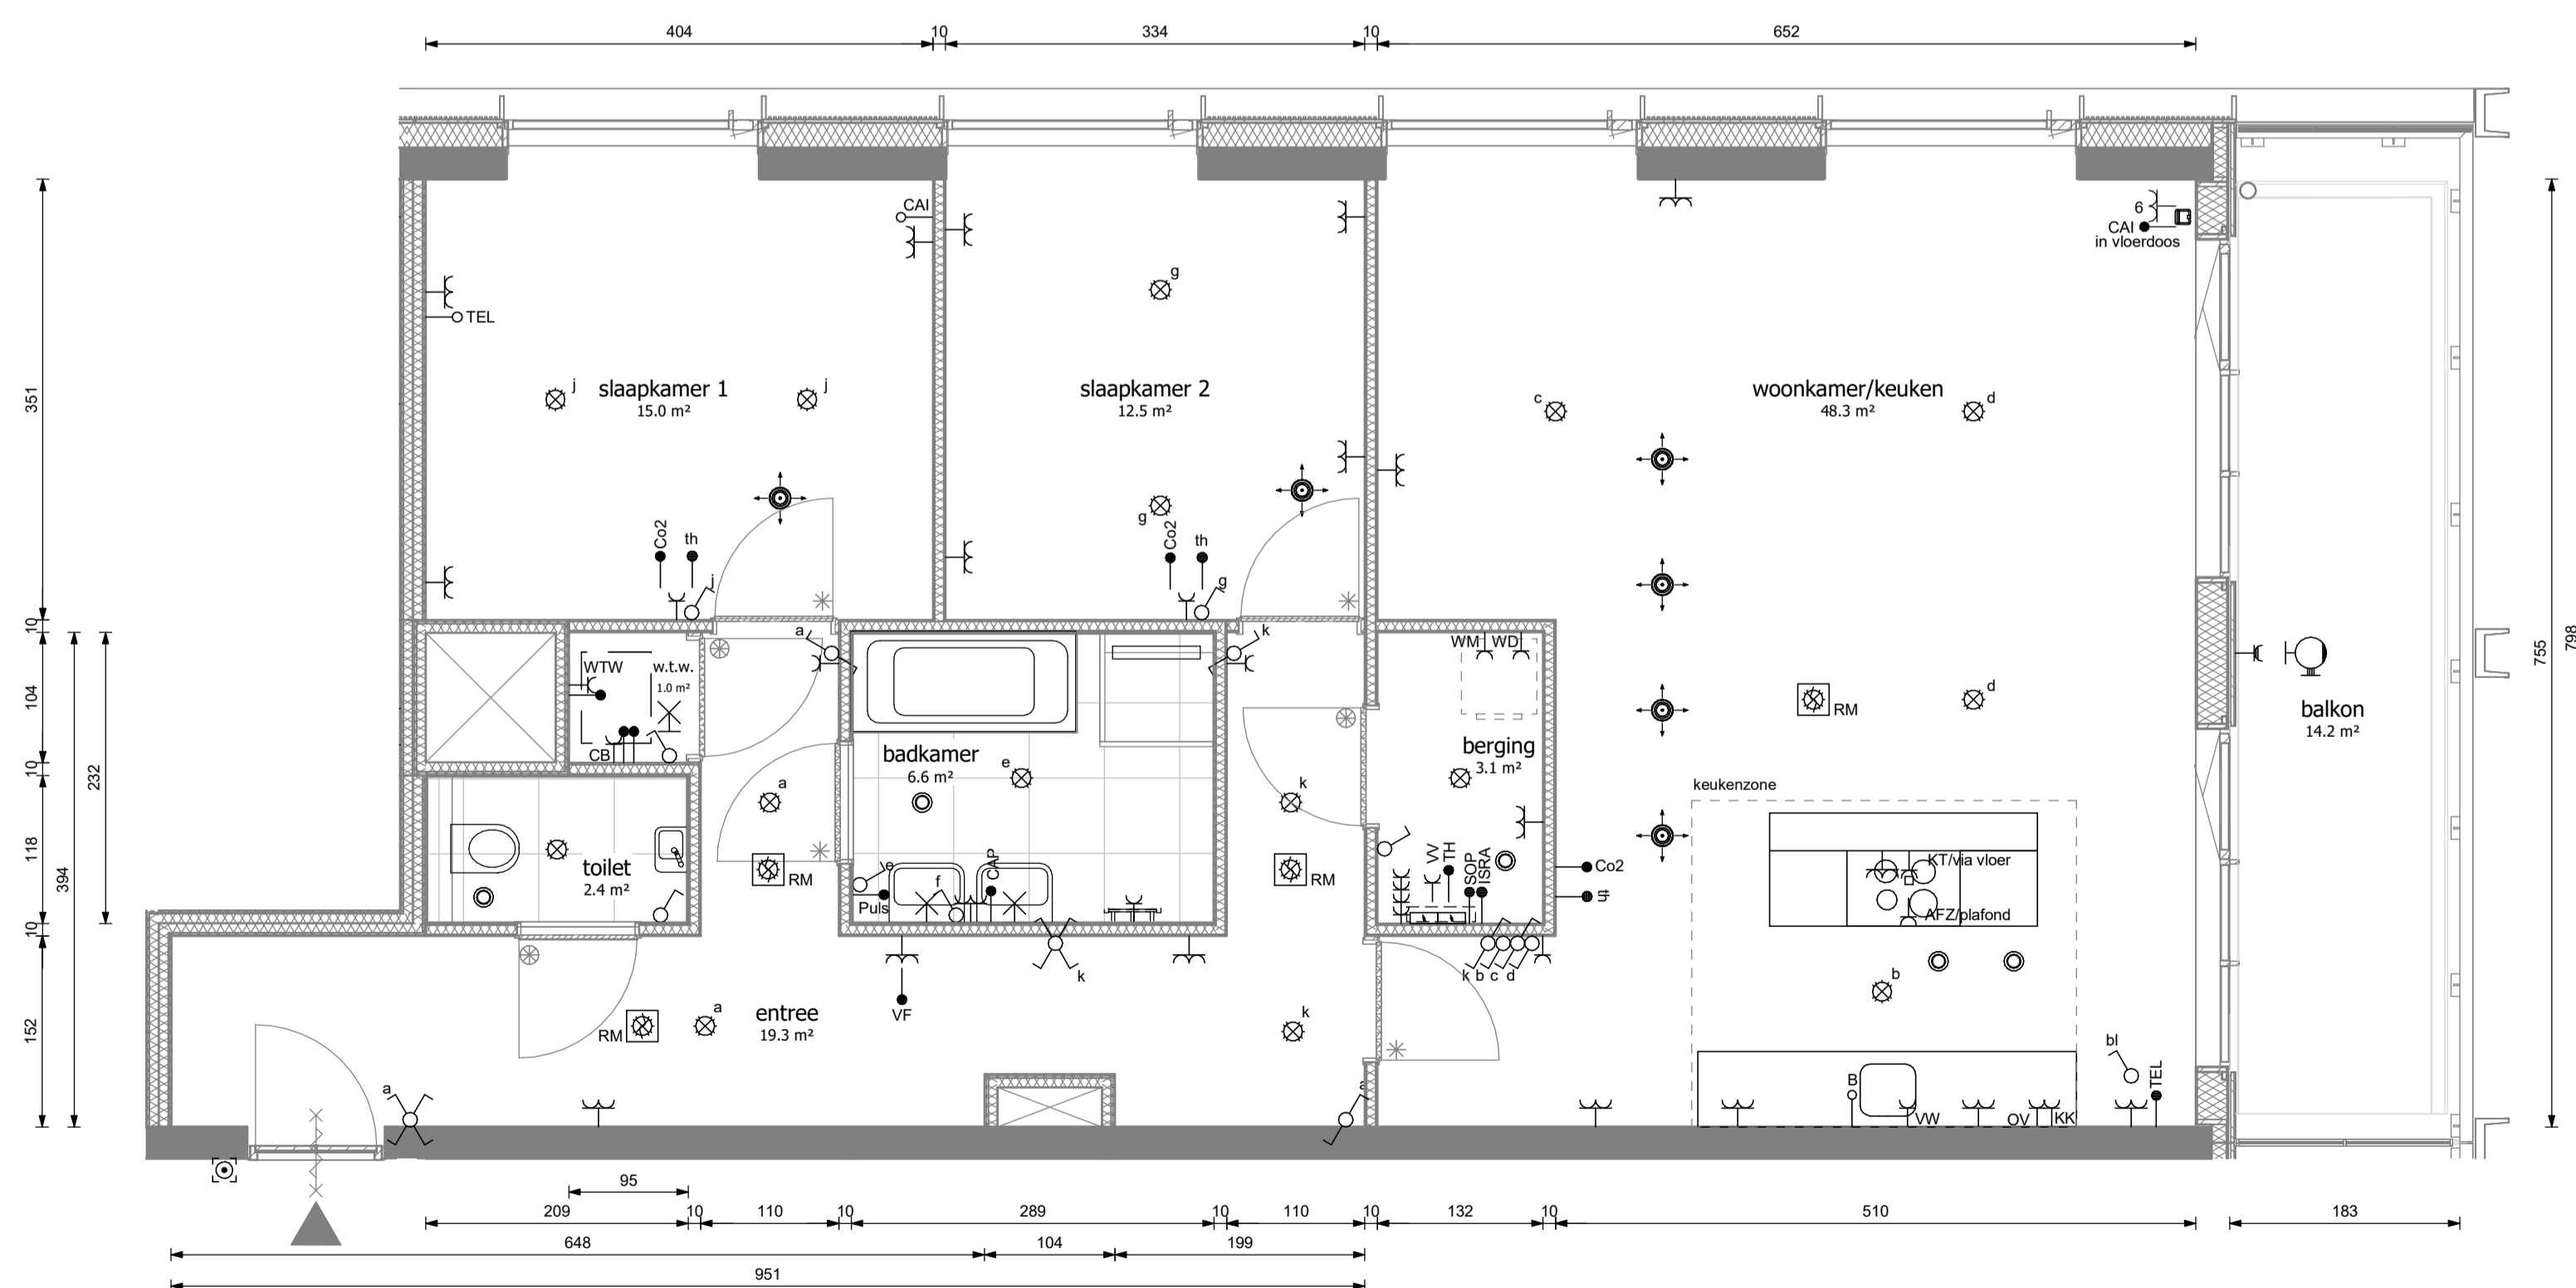


Type C5a - indelingsvariant

schaal 1:50



noordgevel

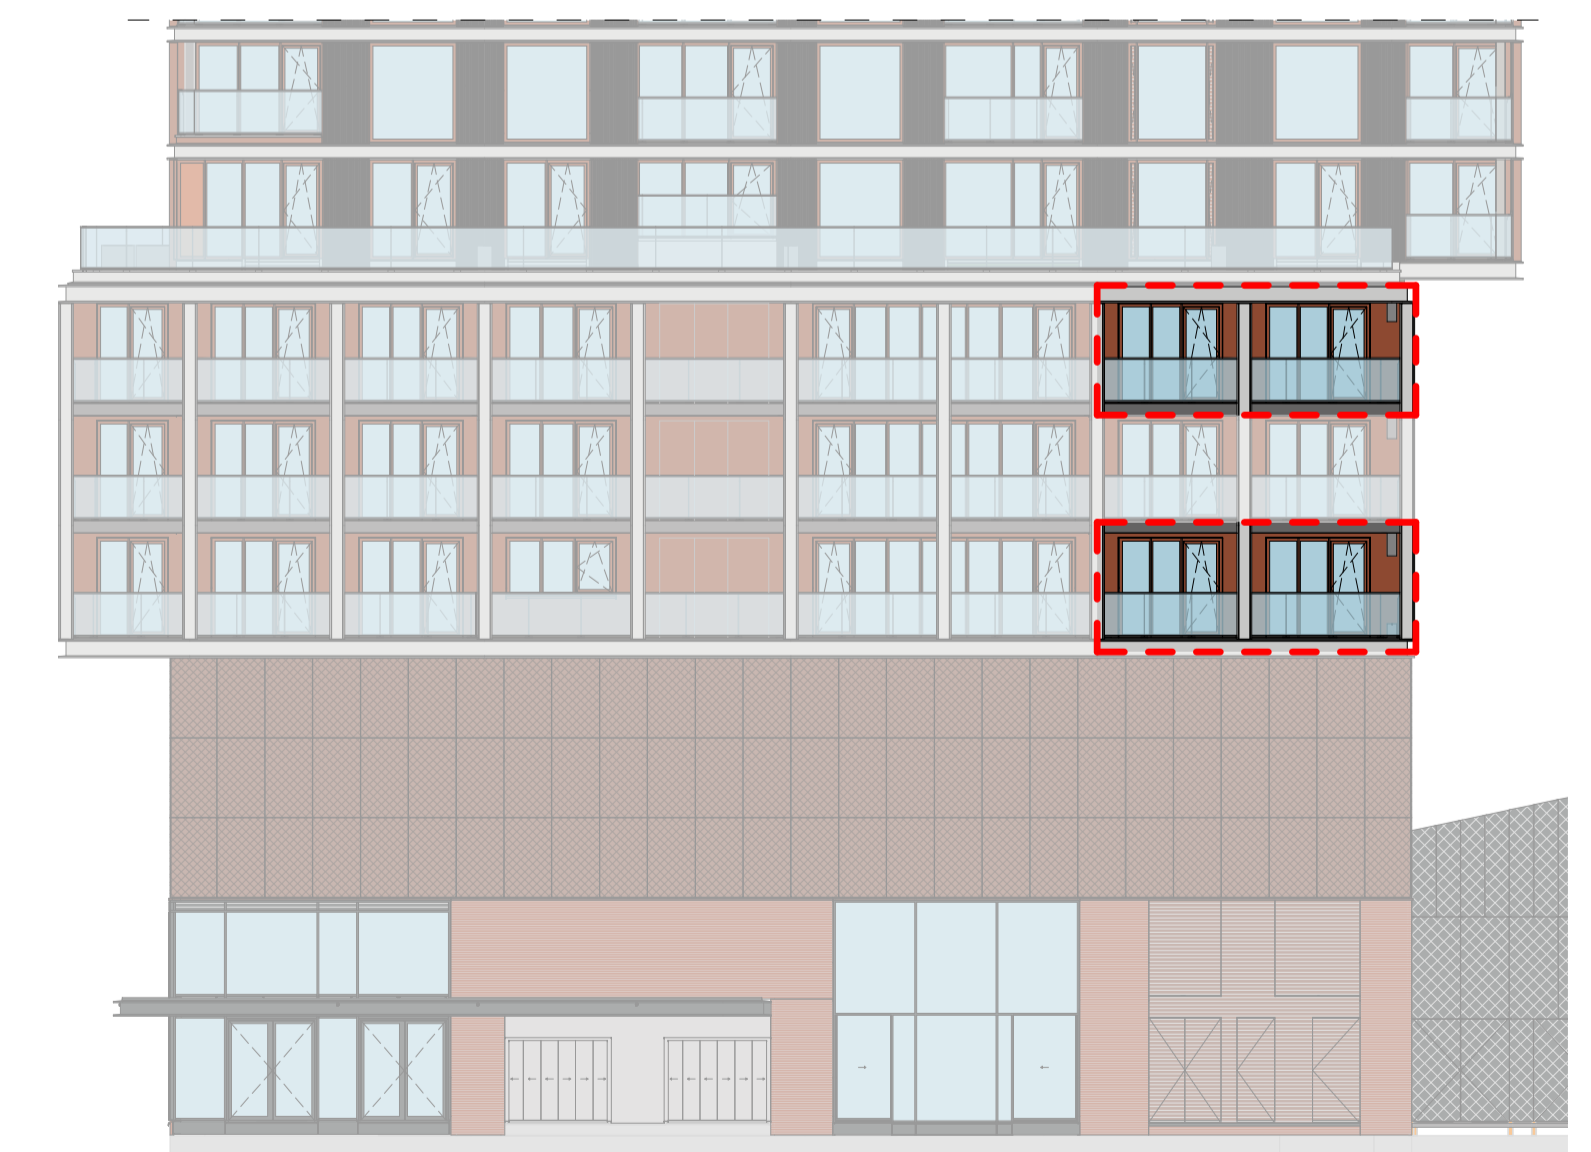

oostgevel



opdrachtgever
Heijmans Vastgoed B.V.

0	12/11/20	wijz. datum	omschrijving	
		project	Piekstraat, Rotterdam	
		fase	verkoop	
		opdrachtgever	Heijmans Vastgoed B.V.	
		tekeningnaam	Type C5a Panoramaloft	
		Commercieel 9, 23		
		Bouw 04.05, 06.05		
format	schaal	wijz. datum	projectcode	tekeningcode
A1	1:50	12/11/20	19031	VK-C5a