



Type E1a - basisplattegrond

schaal 1:50

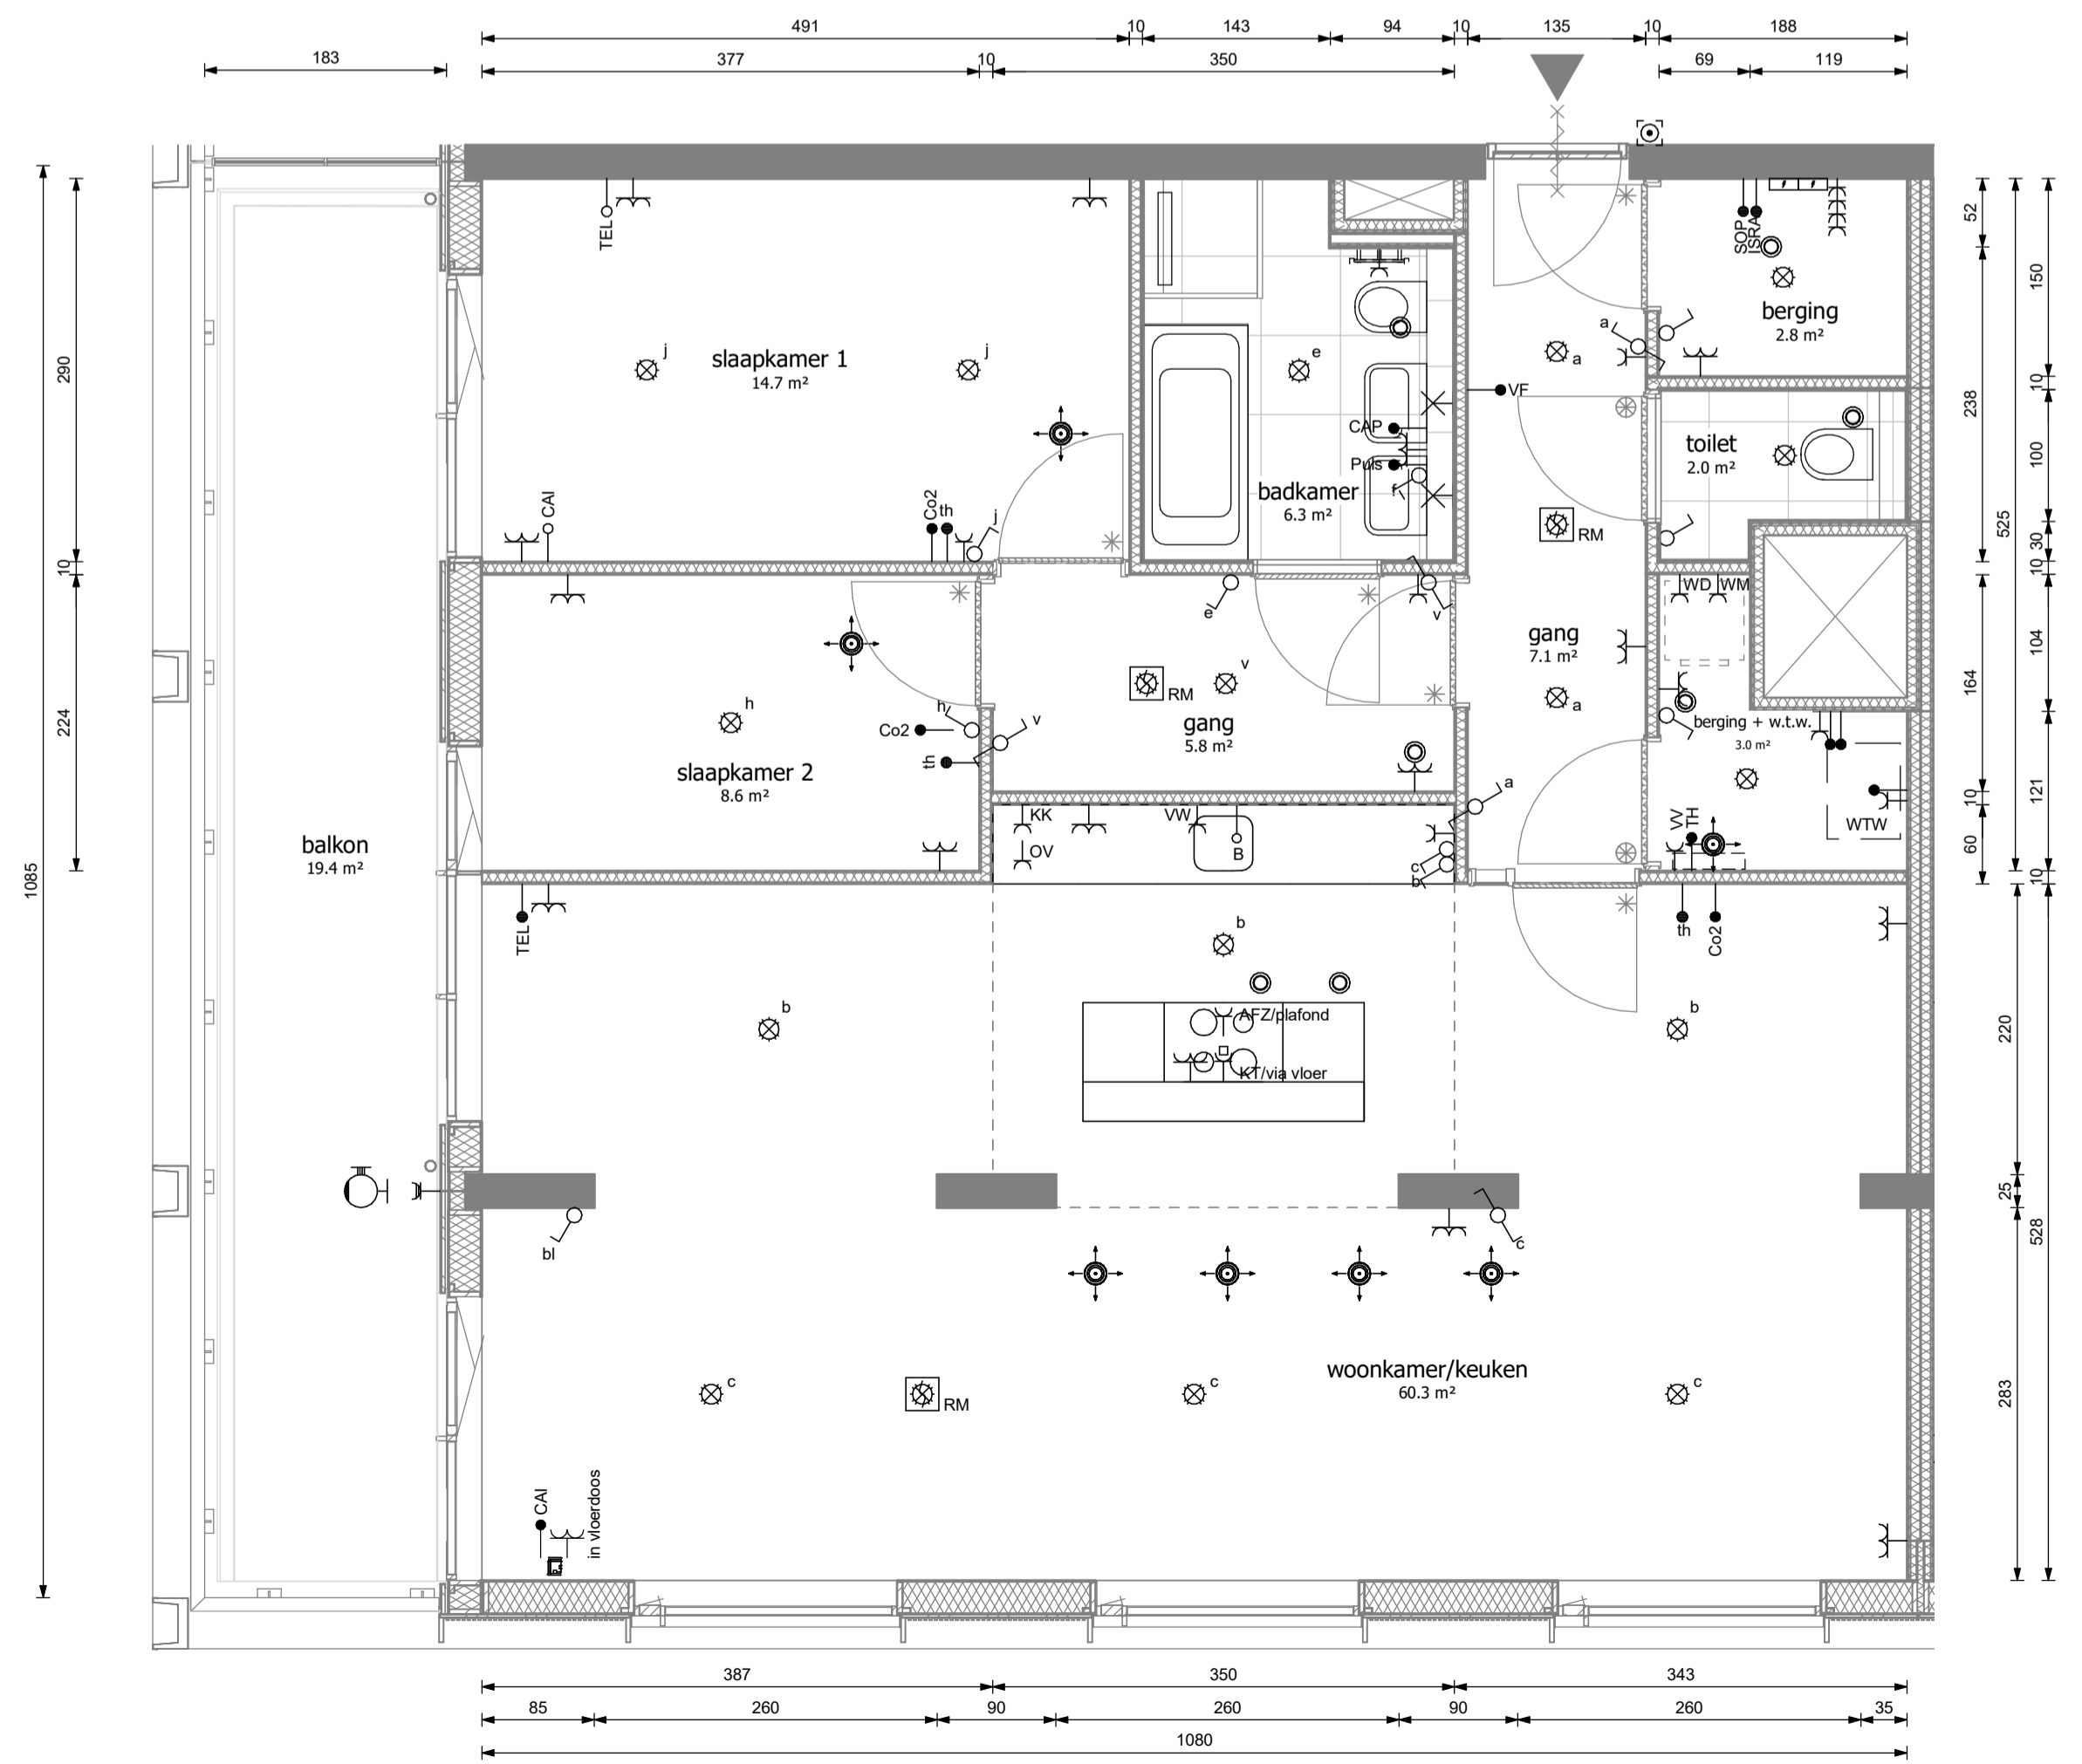

Type E1a - indelingsvariant

schaal 1:50

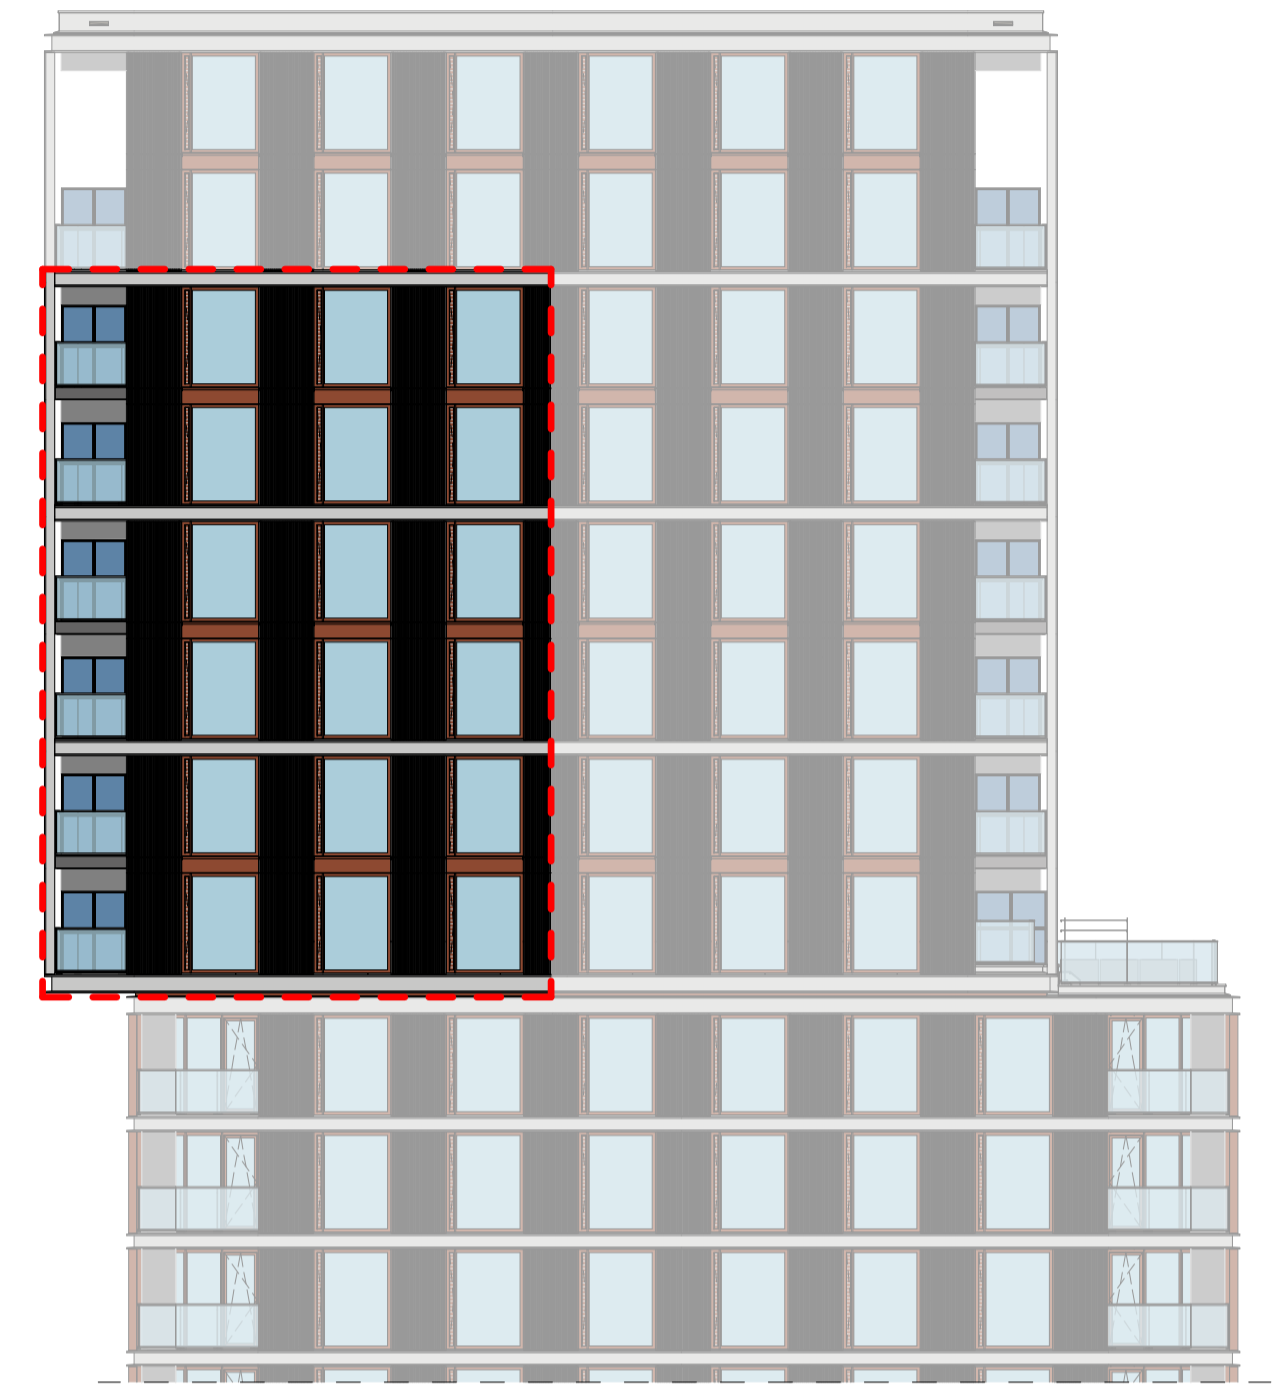

zuidgevel



westgevel

heijmans

opdrachtgever
Heijmans Vastgoed B.V.

0 12/11/20
wizj. datum omschrijving
project
Piekstraat, Rotterdam
fase
verkoop

tekeningnaam
Type E1a Panoramaloft

Commercieel 90, 98, 104, 111, 119, 127

Bouw 15.01, 16.01, 17.01, 18.01, 19.01, 20.01

formaat	schaal	wizj. datum	projectcode	tekeningcode
A1	1:50	12/11/20	19031	VK-E1a