




Type E3a - basisplattegrond

schaal 1:50

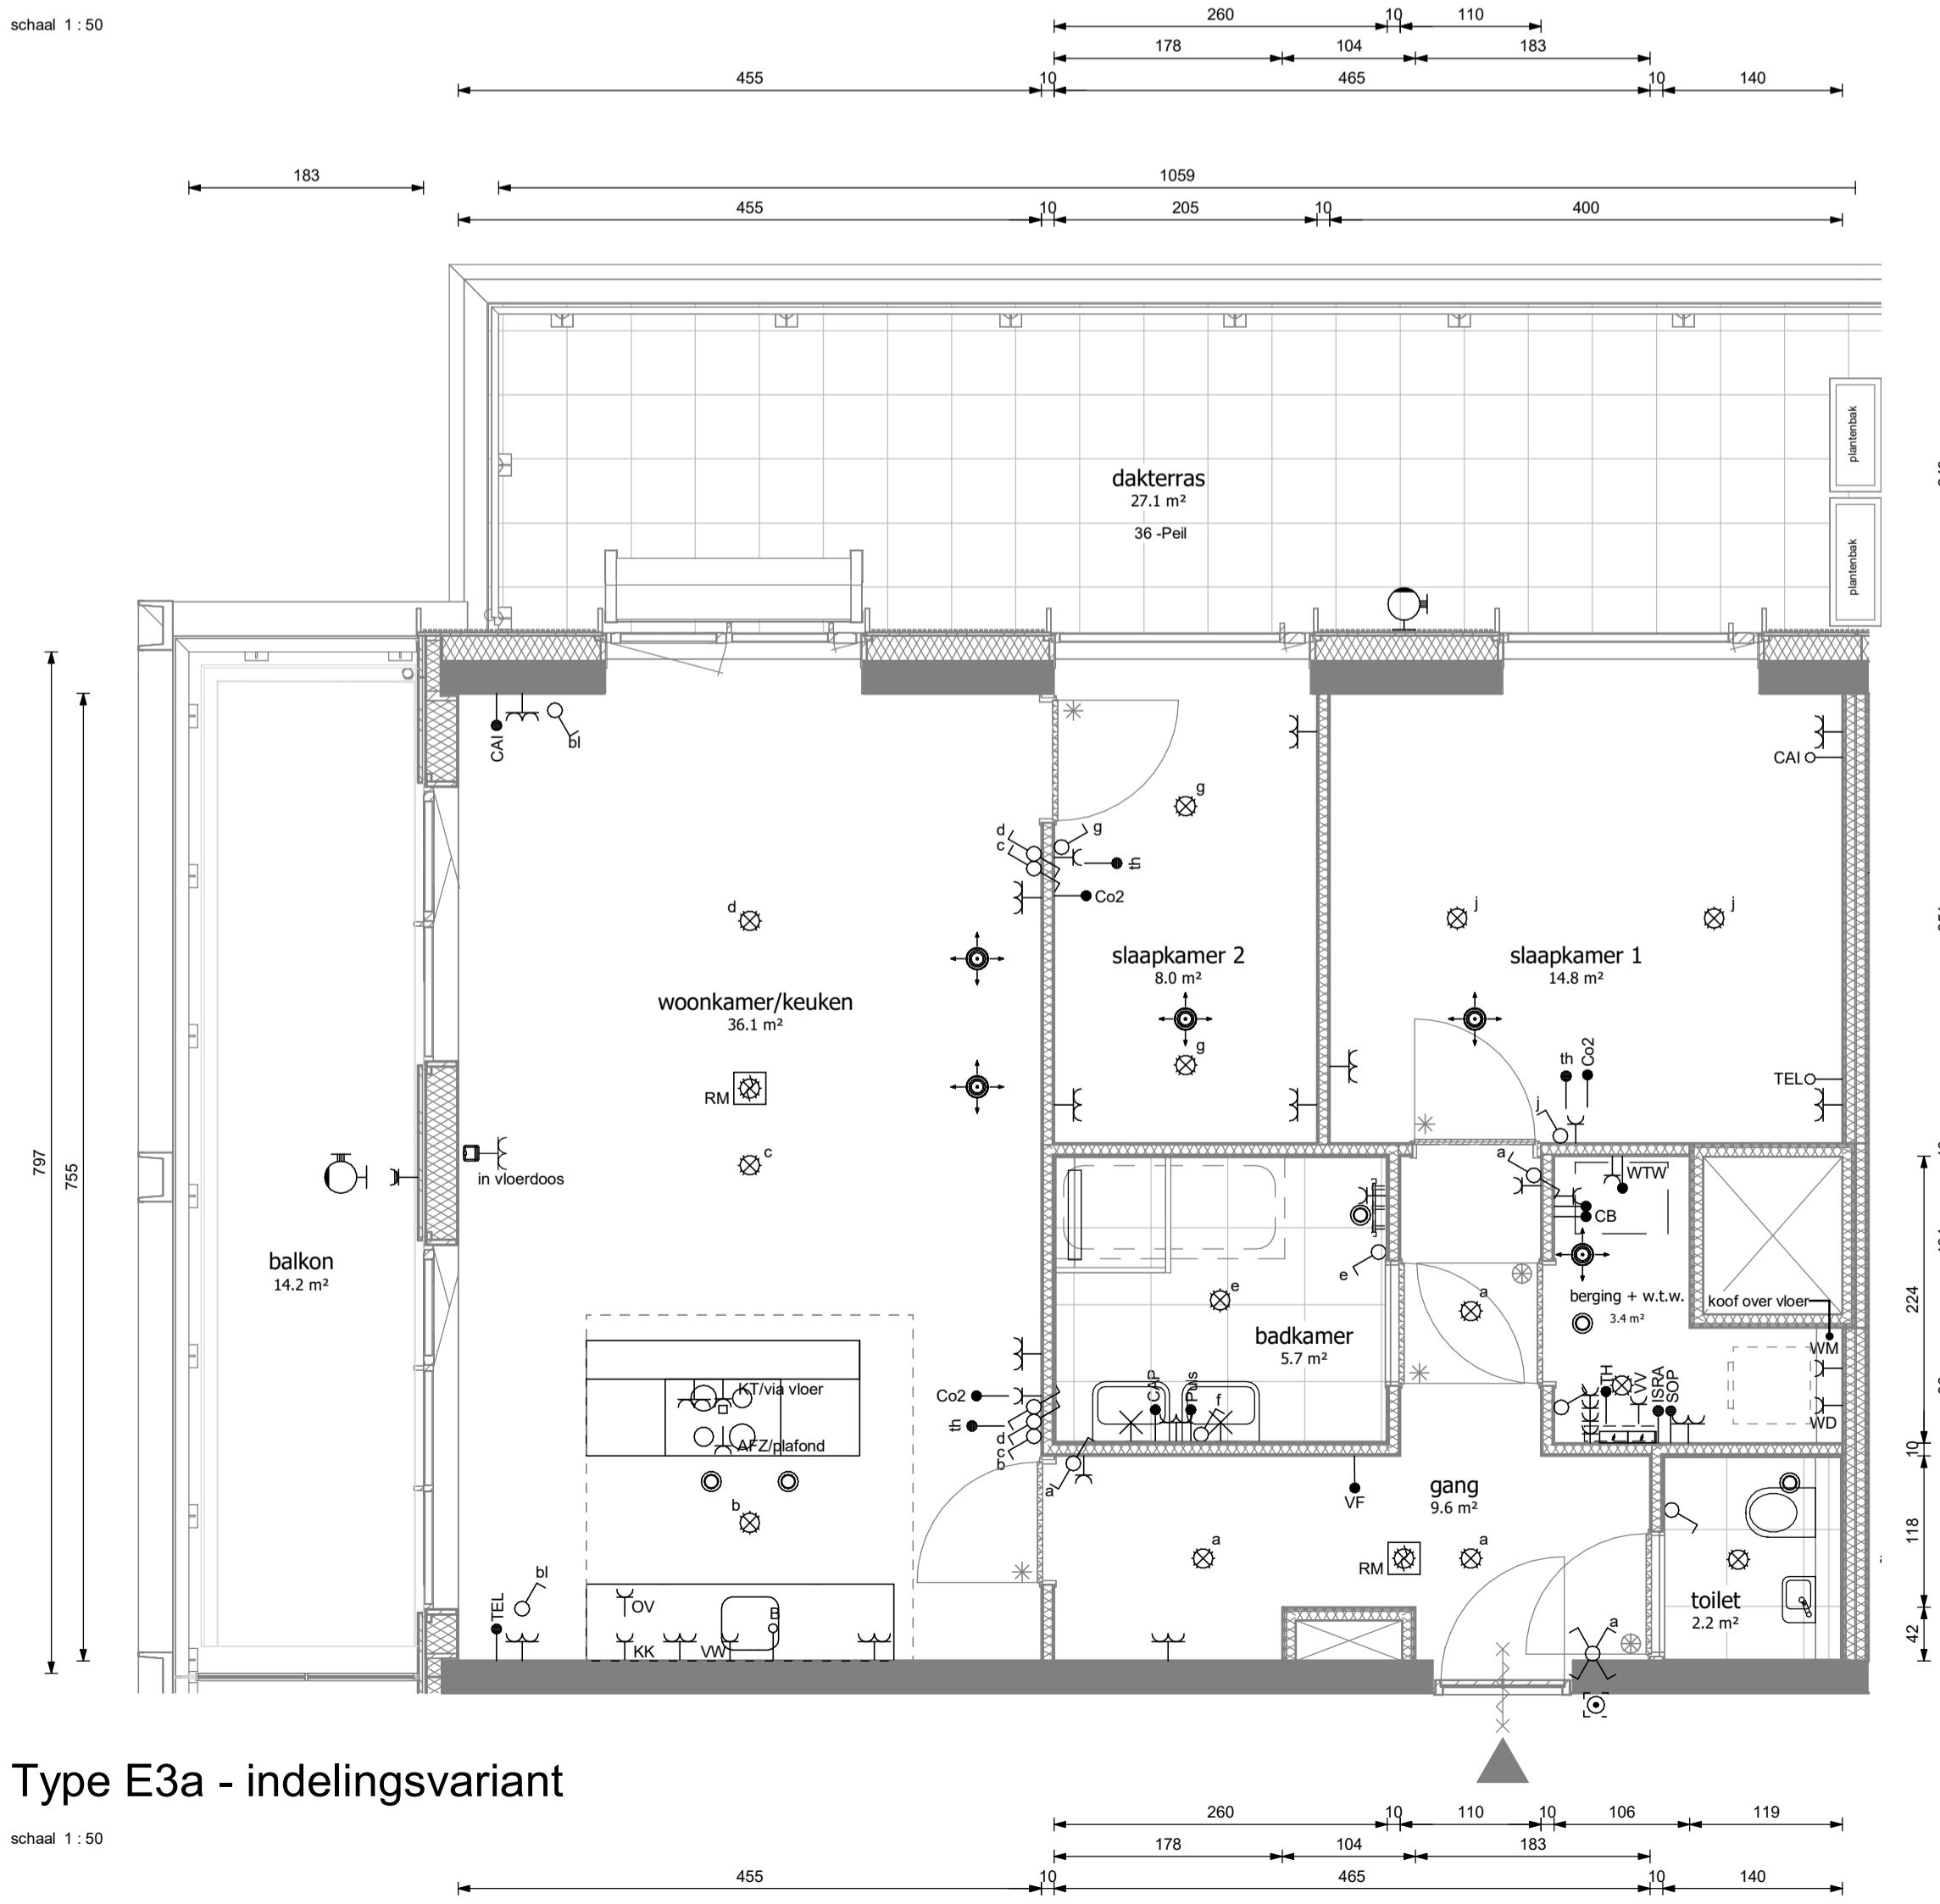


Type E3a - indelingsvariant

schaal 1:50

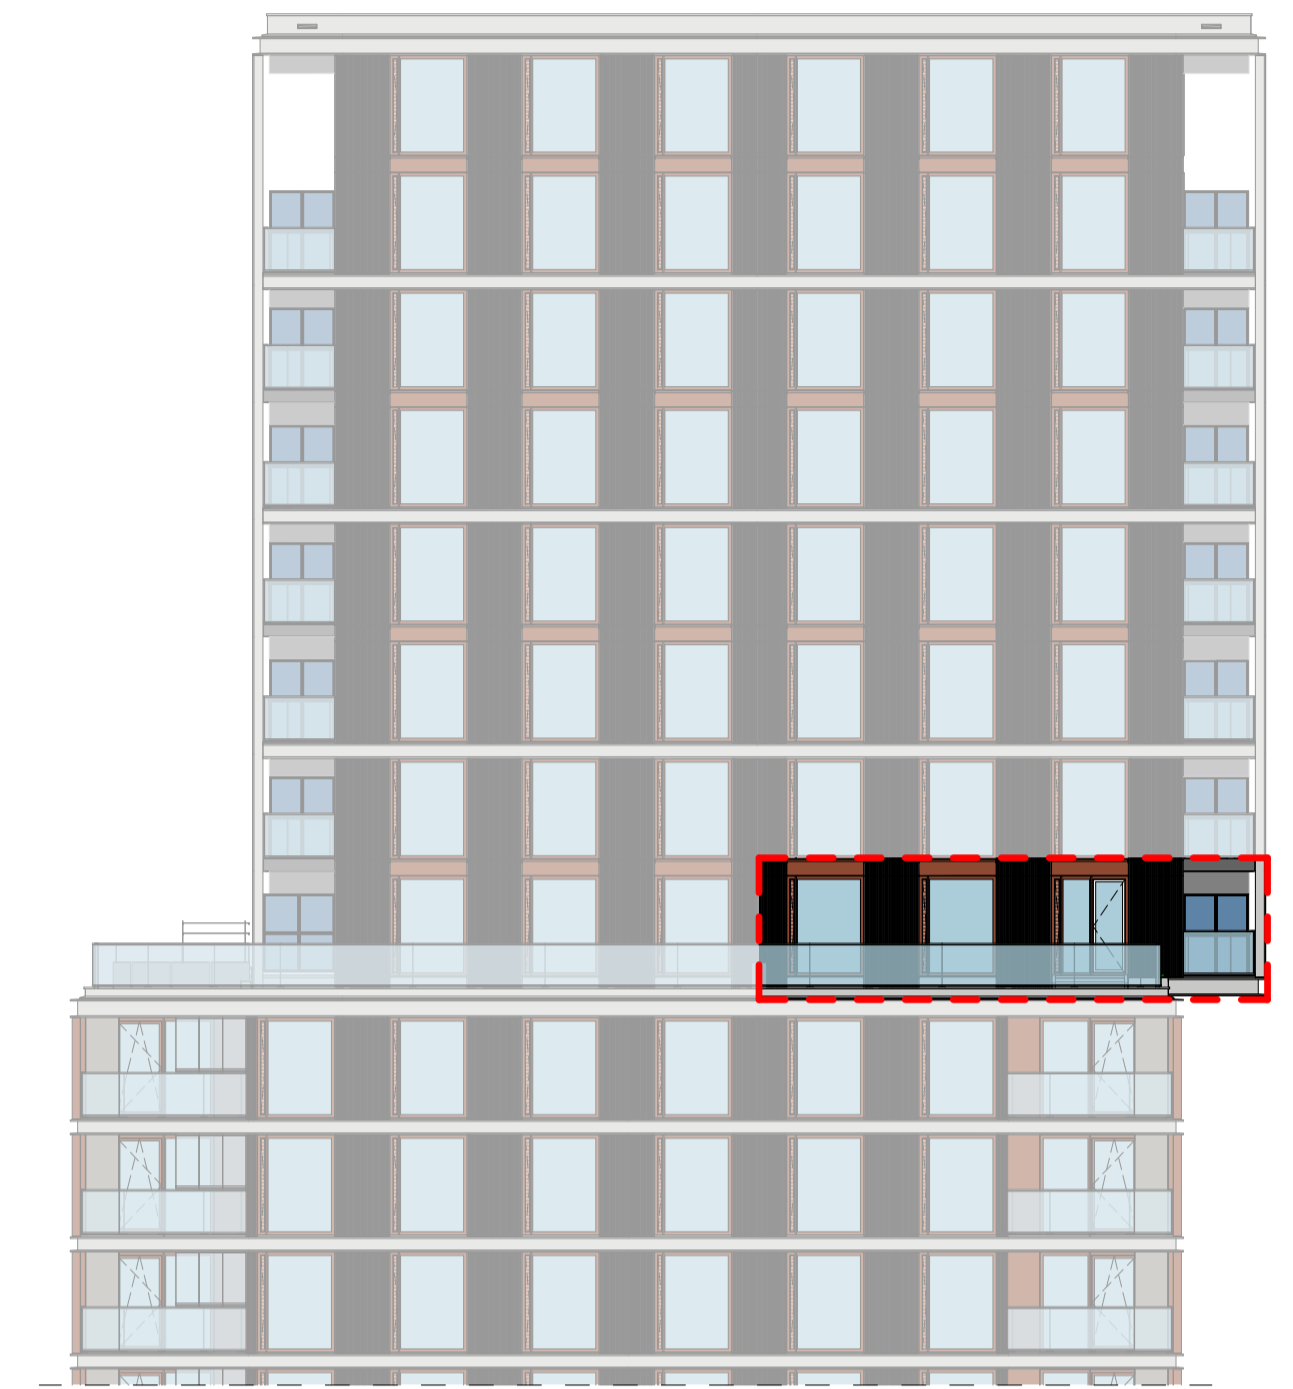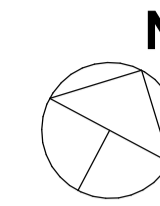

noordgevel

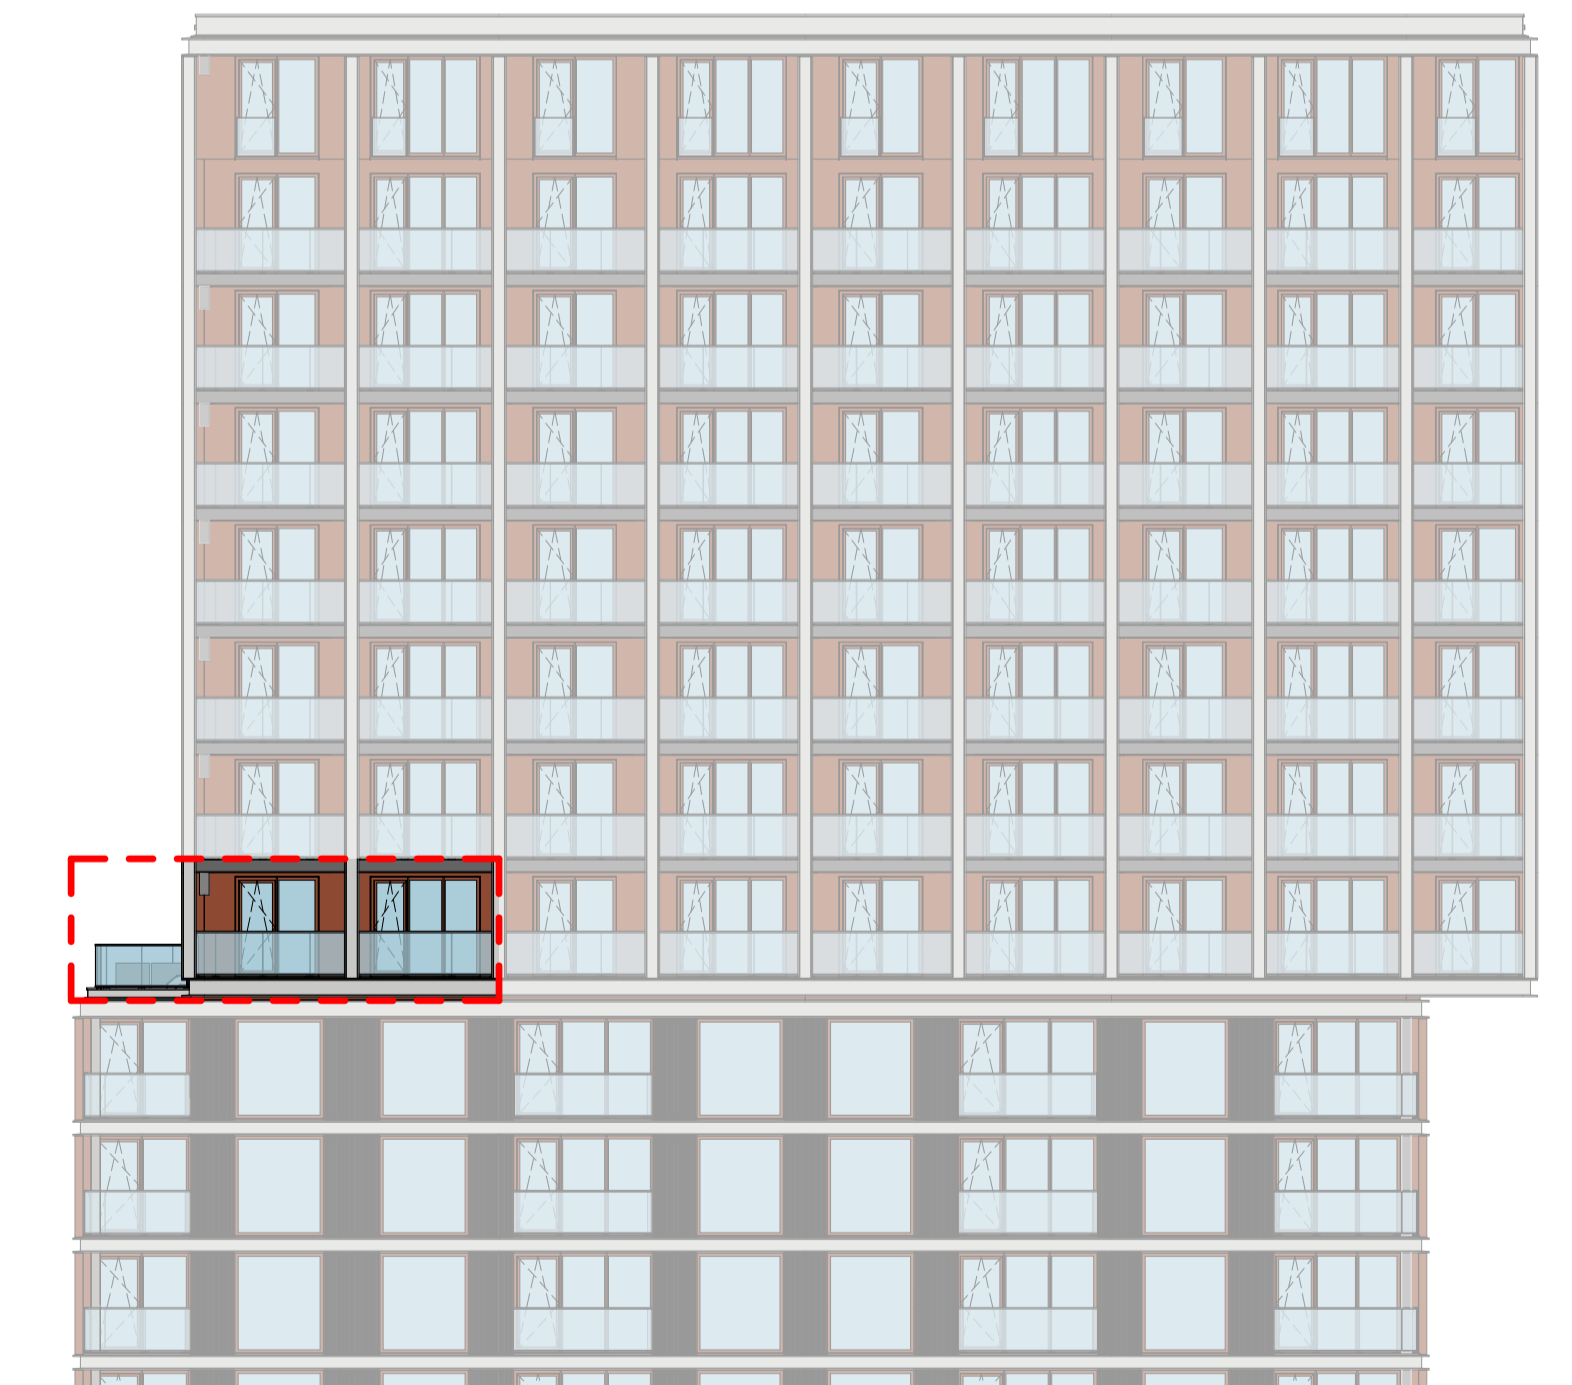

westgevel

**heijmans**

opdrachtgever  
Heijmans Vastgoed B.V.

0 12/11/20  
wizj. datum omschrijving  
project  
Piekstraat, Rotterdam  
fase  
verkoop

tekeningnaam  
**Type E3a Panoramaloft**

Commercieel 93

Bouw 15.04

formaat	schaal	wizj. datum	projectcode	tekeningcode
A1	1:50	12/11/20	19031	VK-E3a-b