




Type E11b - basisplattegrond

schaal 1 : 50

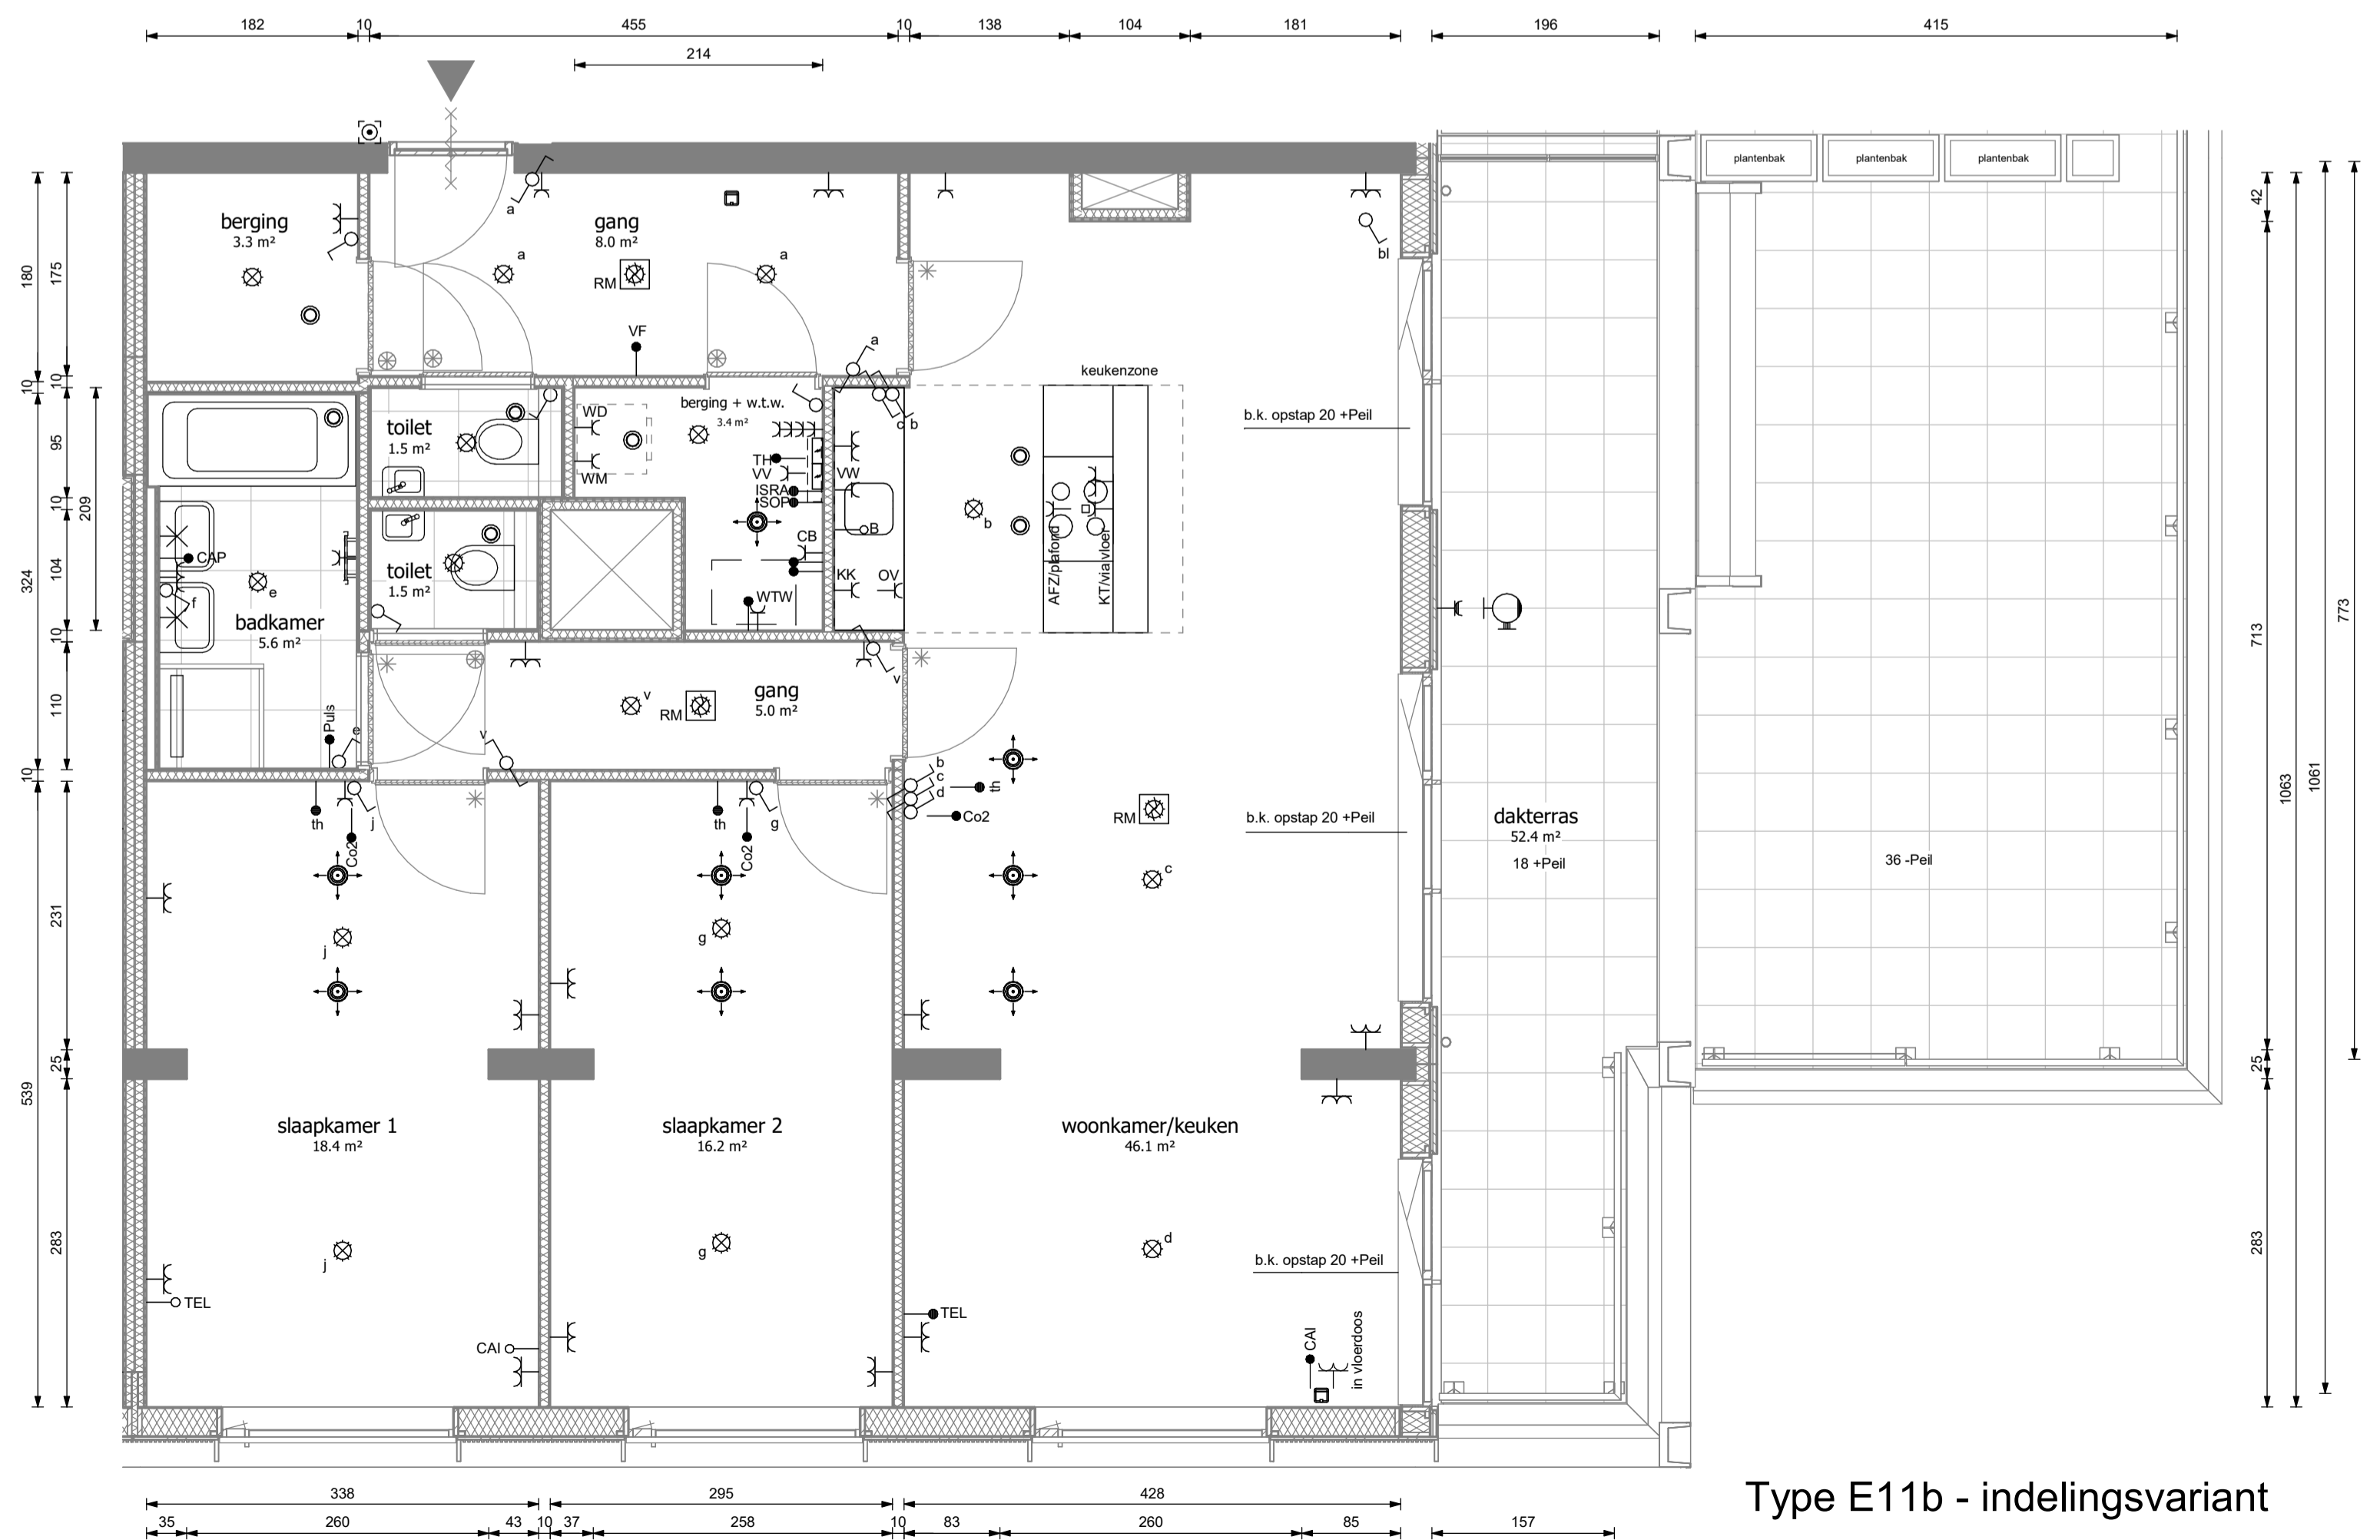


Type E11b - indelingsvariant

schaal 1 : 50

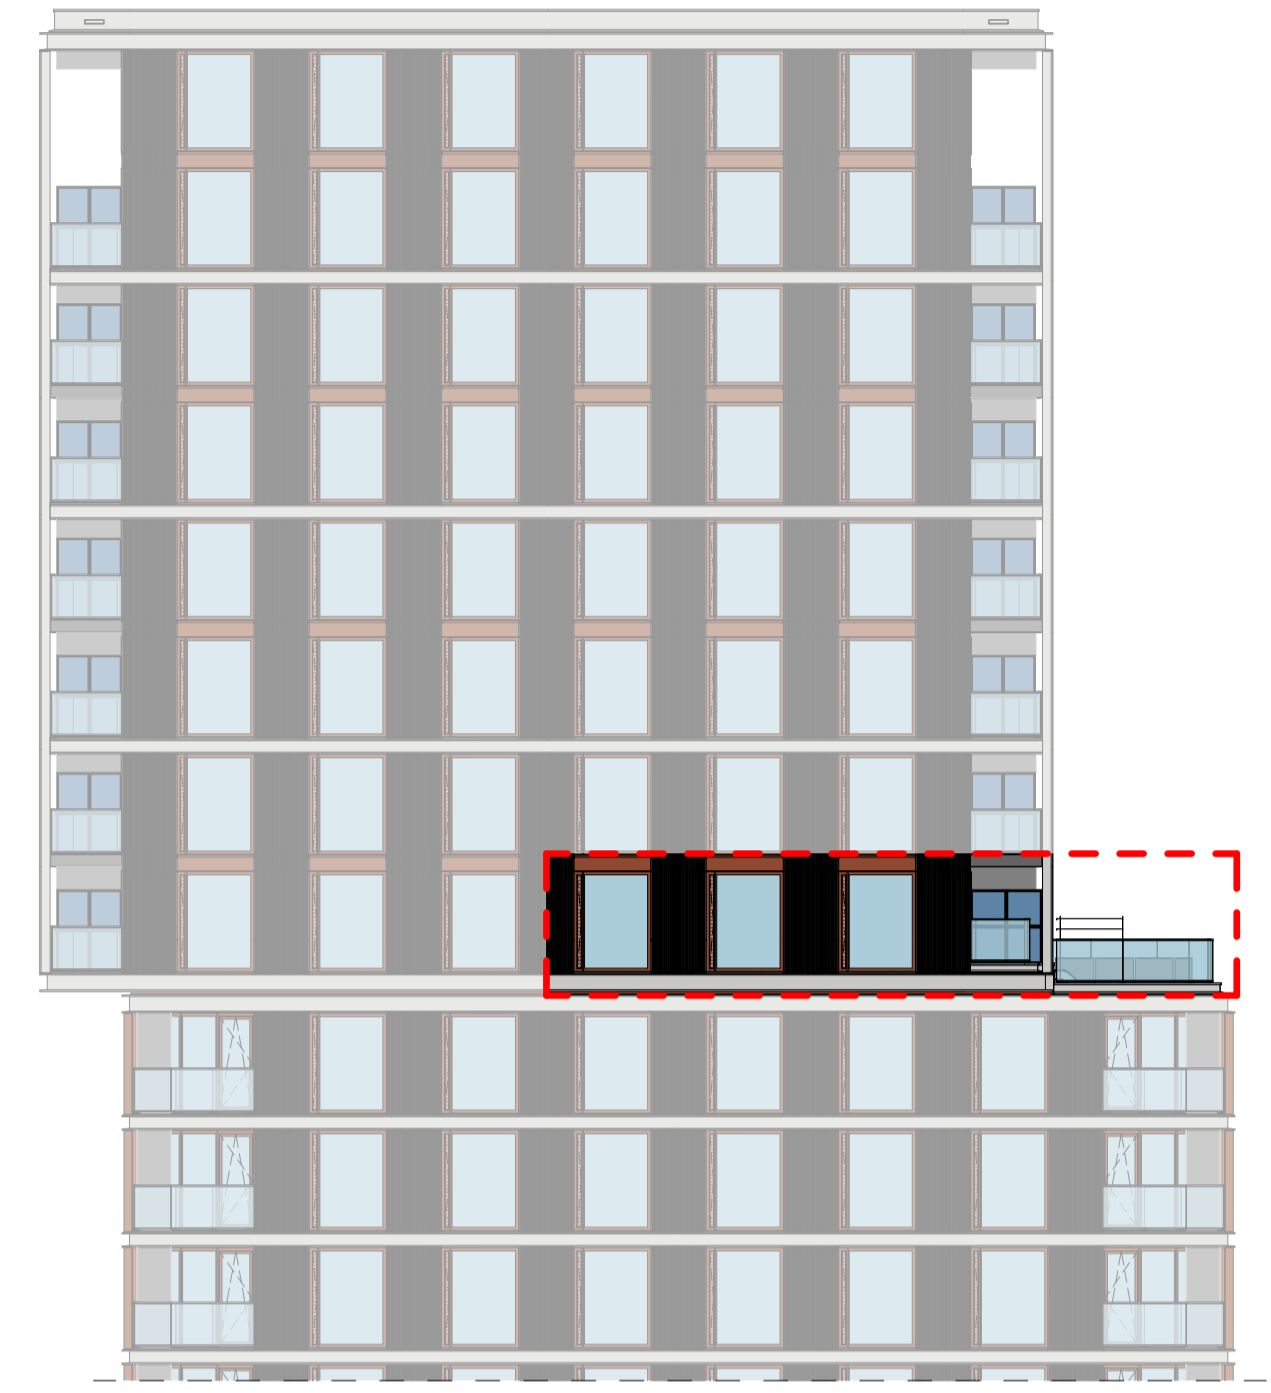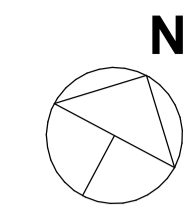

zuidgevel

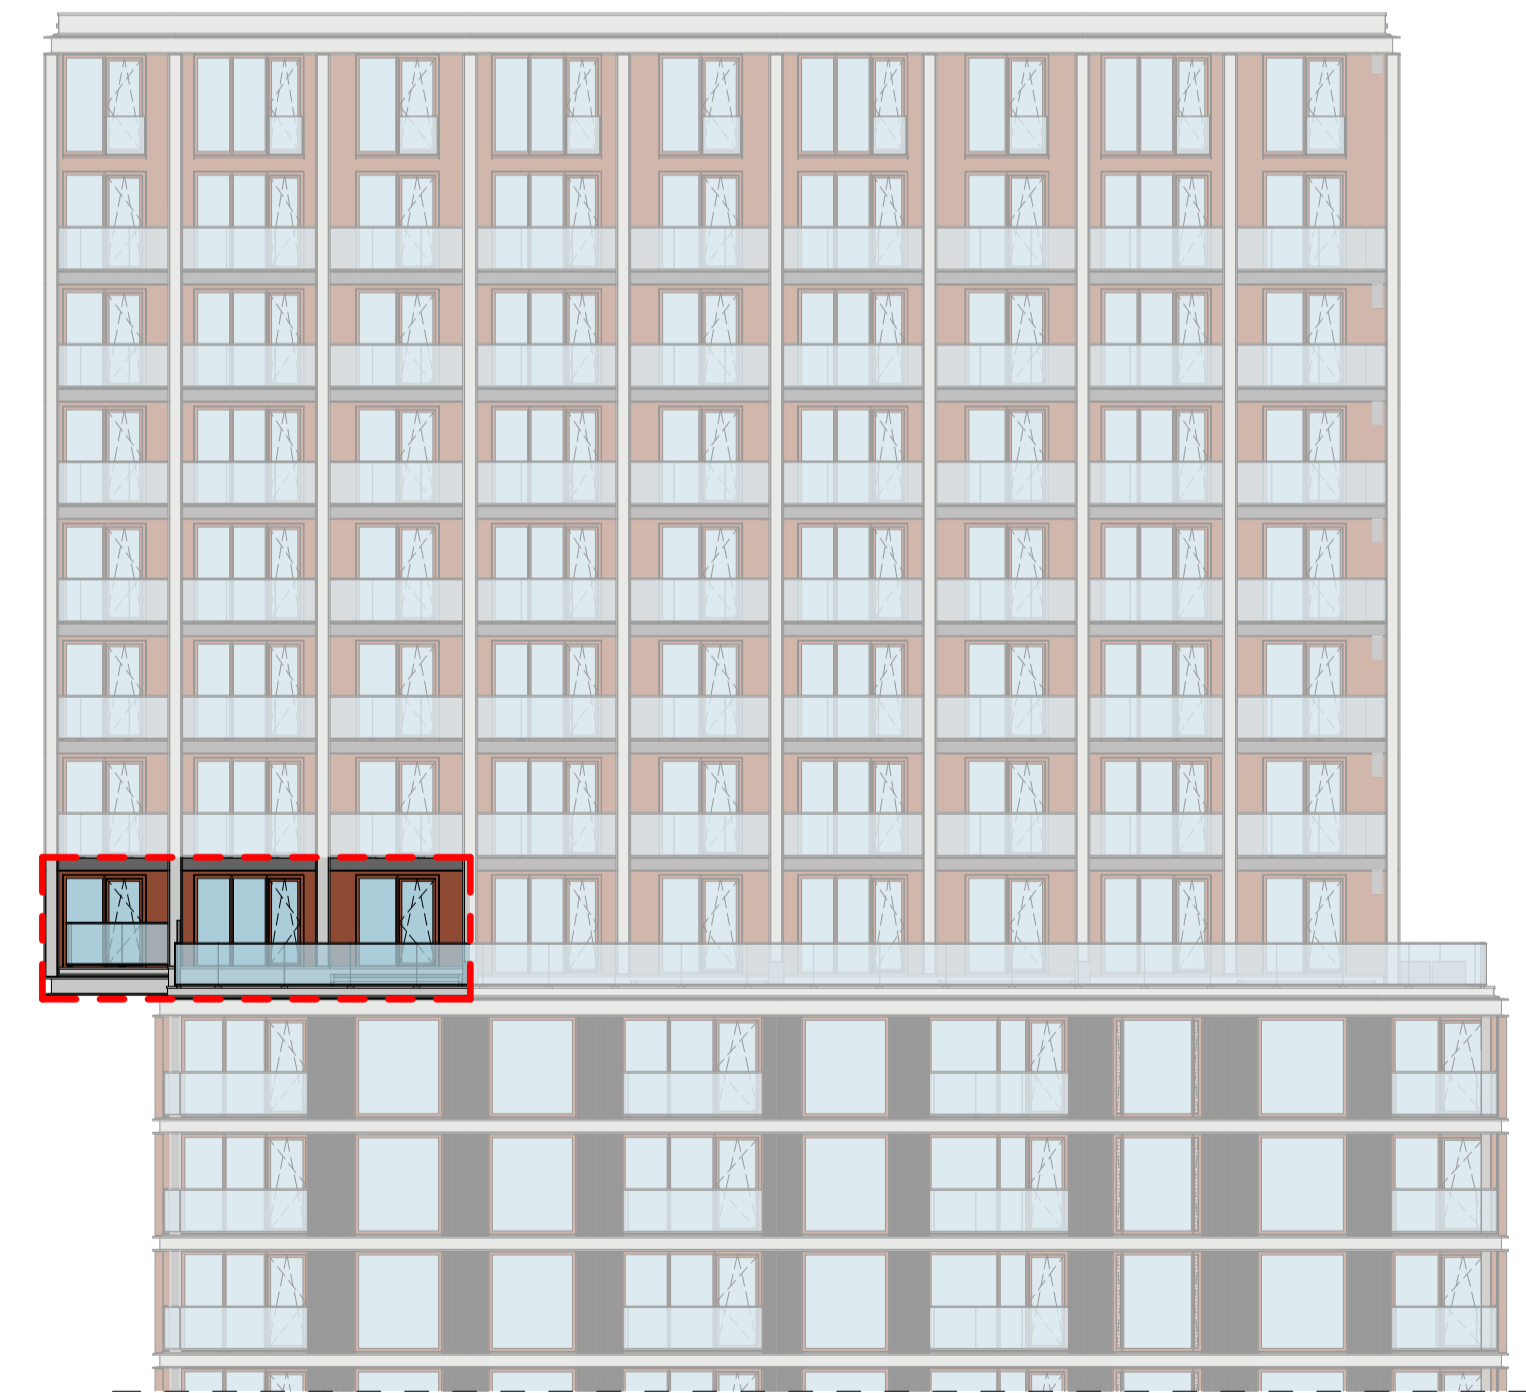

oostgevel



opdrachtgever
Heijmans Vastgoed B.V.

0 12/11/20
wijz. datum omschrijving
project
Piekstraat, Rotterdam
fase
verkoop

tekeningnaam
Type E11b Panoramaloft

Commercieel 97
Bouw 15.08

formaat	schaal	wijz. datum	projectcode	tekeningcode
A1	1:50	12/11/20	19031	VK-E11b