


Begane grond type A2a

schaal 1:100

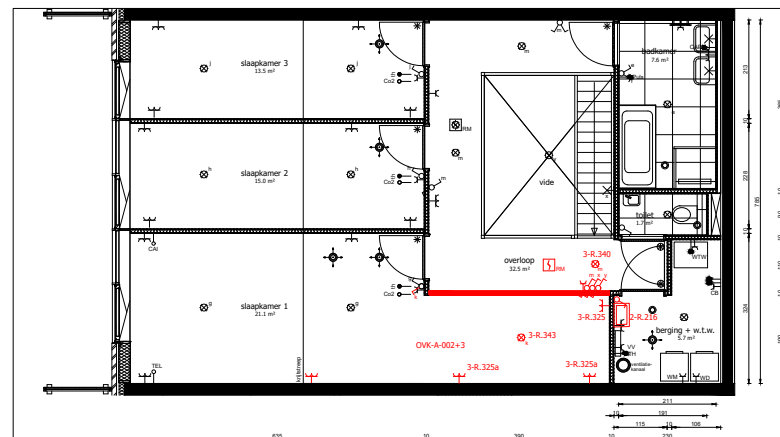

Eerste verdieping type A2a

schaal 1:100

Gekozen optie:

- 2-R.121 Vervallen bovenlicht bij binnendeur
- 2-R.121a Vervallen bovenlicht bij badkamerdeur
- 2-R.216 Uitstortgootsteen met emmerrek in technische ruimte incl kraan warm en koud water
- 3-R.325 Extra dubbele wandcontactdoos in een lichte scheidingwand
- 3-R.325a Extra dubbele wandcontactdoos in een betonwand
- 3-R.340 Extra plafondlichtpunt op bestaande schakelaar
- 3-R.343 Verplaatsen van een standaard plafondlichtpunt op bestaande schakelaar
- DVK-A-002+3 Aanpassen indeling onverkochte woning
 - Extra MS binnenwand 100 mm
 - MS wand WTV ruimte opwaarderen
 - Aanpassen vloerverwarming verdieping
 - Verplaatsen Rookmelder
 - Verplaatsen elektraonderdeel vanaf 5st op verd. vaste prijs (excl. badkamer en keuken)

project			
Plekstraat, Rotterdam			
Site			
Opstelsiteering TW3			
tekeningnaam			
Type A2a Waterloft			
BNR 2, bg en 1e verdieping			
formaat	schaal	wjg. datum	projectcode
A1	1:50	10-2-2022	19031
			tekeningcode
			VK-A2a