



Gekozen optie:

- 2-R.121 Vervallen bovenlicht bij binnendeur
- 2-R.121a Vervallen bovenlicht bij badkamerdeur
- 2-R.122 Verplaatsen en/of wijzigen draairichting binnendeuren
- 2-R.123 Vervallen binnendeur en -kozijn
- 3-R.343 Verplaatsen van een standaard plafondlichtpunt op bestaande schakelaar
- DVK-A-001+4 Aanpassen indeling onverkochte woning
 - Extra MS binnenwand 100 mm
 - Aanpassen vloerverwarming verdieping
 - Verplaatsen MV punt
 - Verplaatsen elektraanderdeel vanaf 5st op verd. vaste prijs (excl. badkamer en keuken)

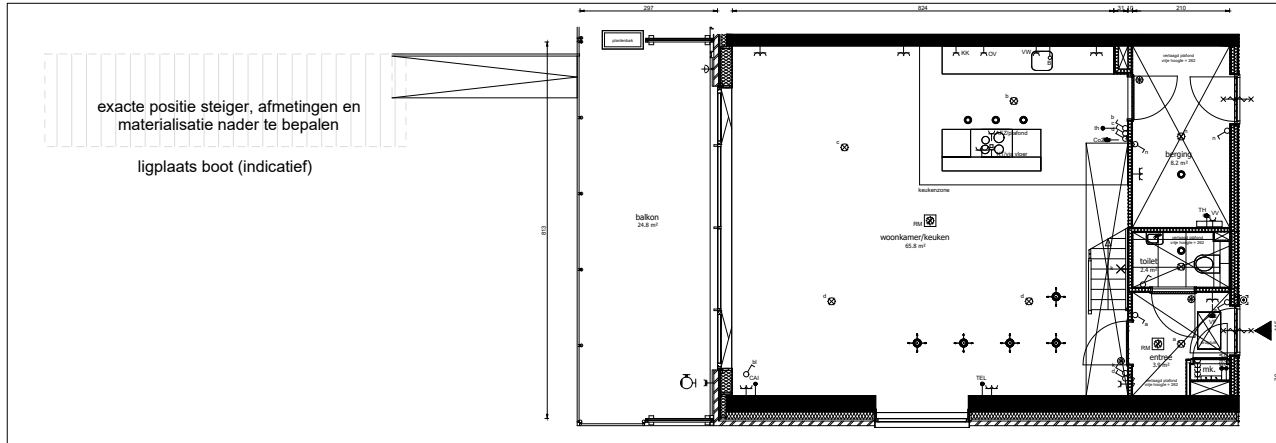

Begane grond type A1a

schaal 1 : 50

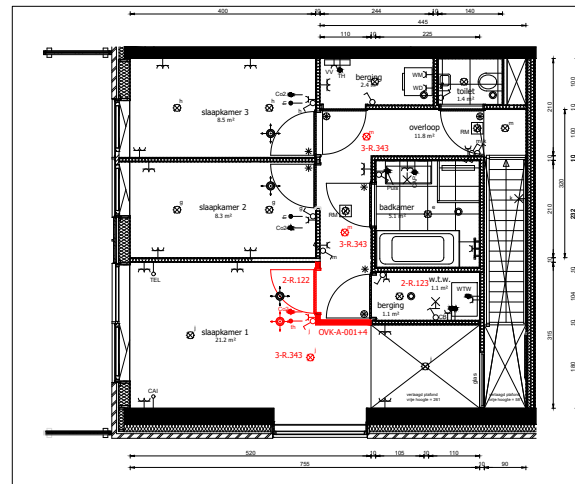

Eerste verdieping type A1a

schaal 1 : 50

0	12/11/20		
wjg	datum	omschrijving	
project			
Plekstraat, Rotterdam			
fase			
Opstellen TWS			
tekeningnaam			
Type A1a Waterloft			
BNR 001, bg en 1e verd			
formaat	schaal	wjg	datum
A1	1:50		1-6-2021
projectcode	tekeningcode		
19031	VK-A1a		