



Eenentwintigste verdieping type E13a

schaal 1:50

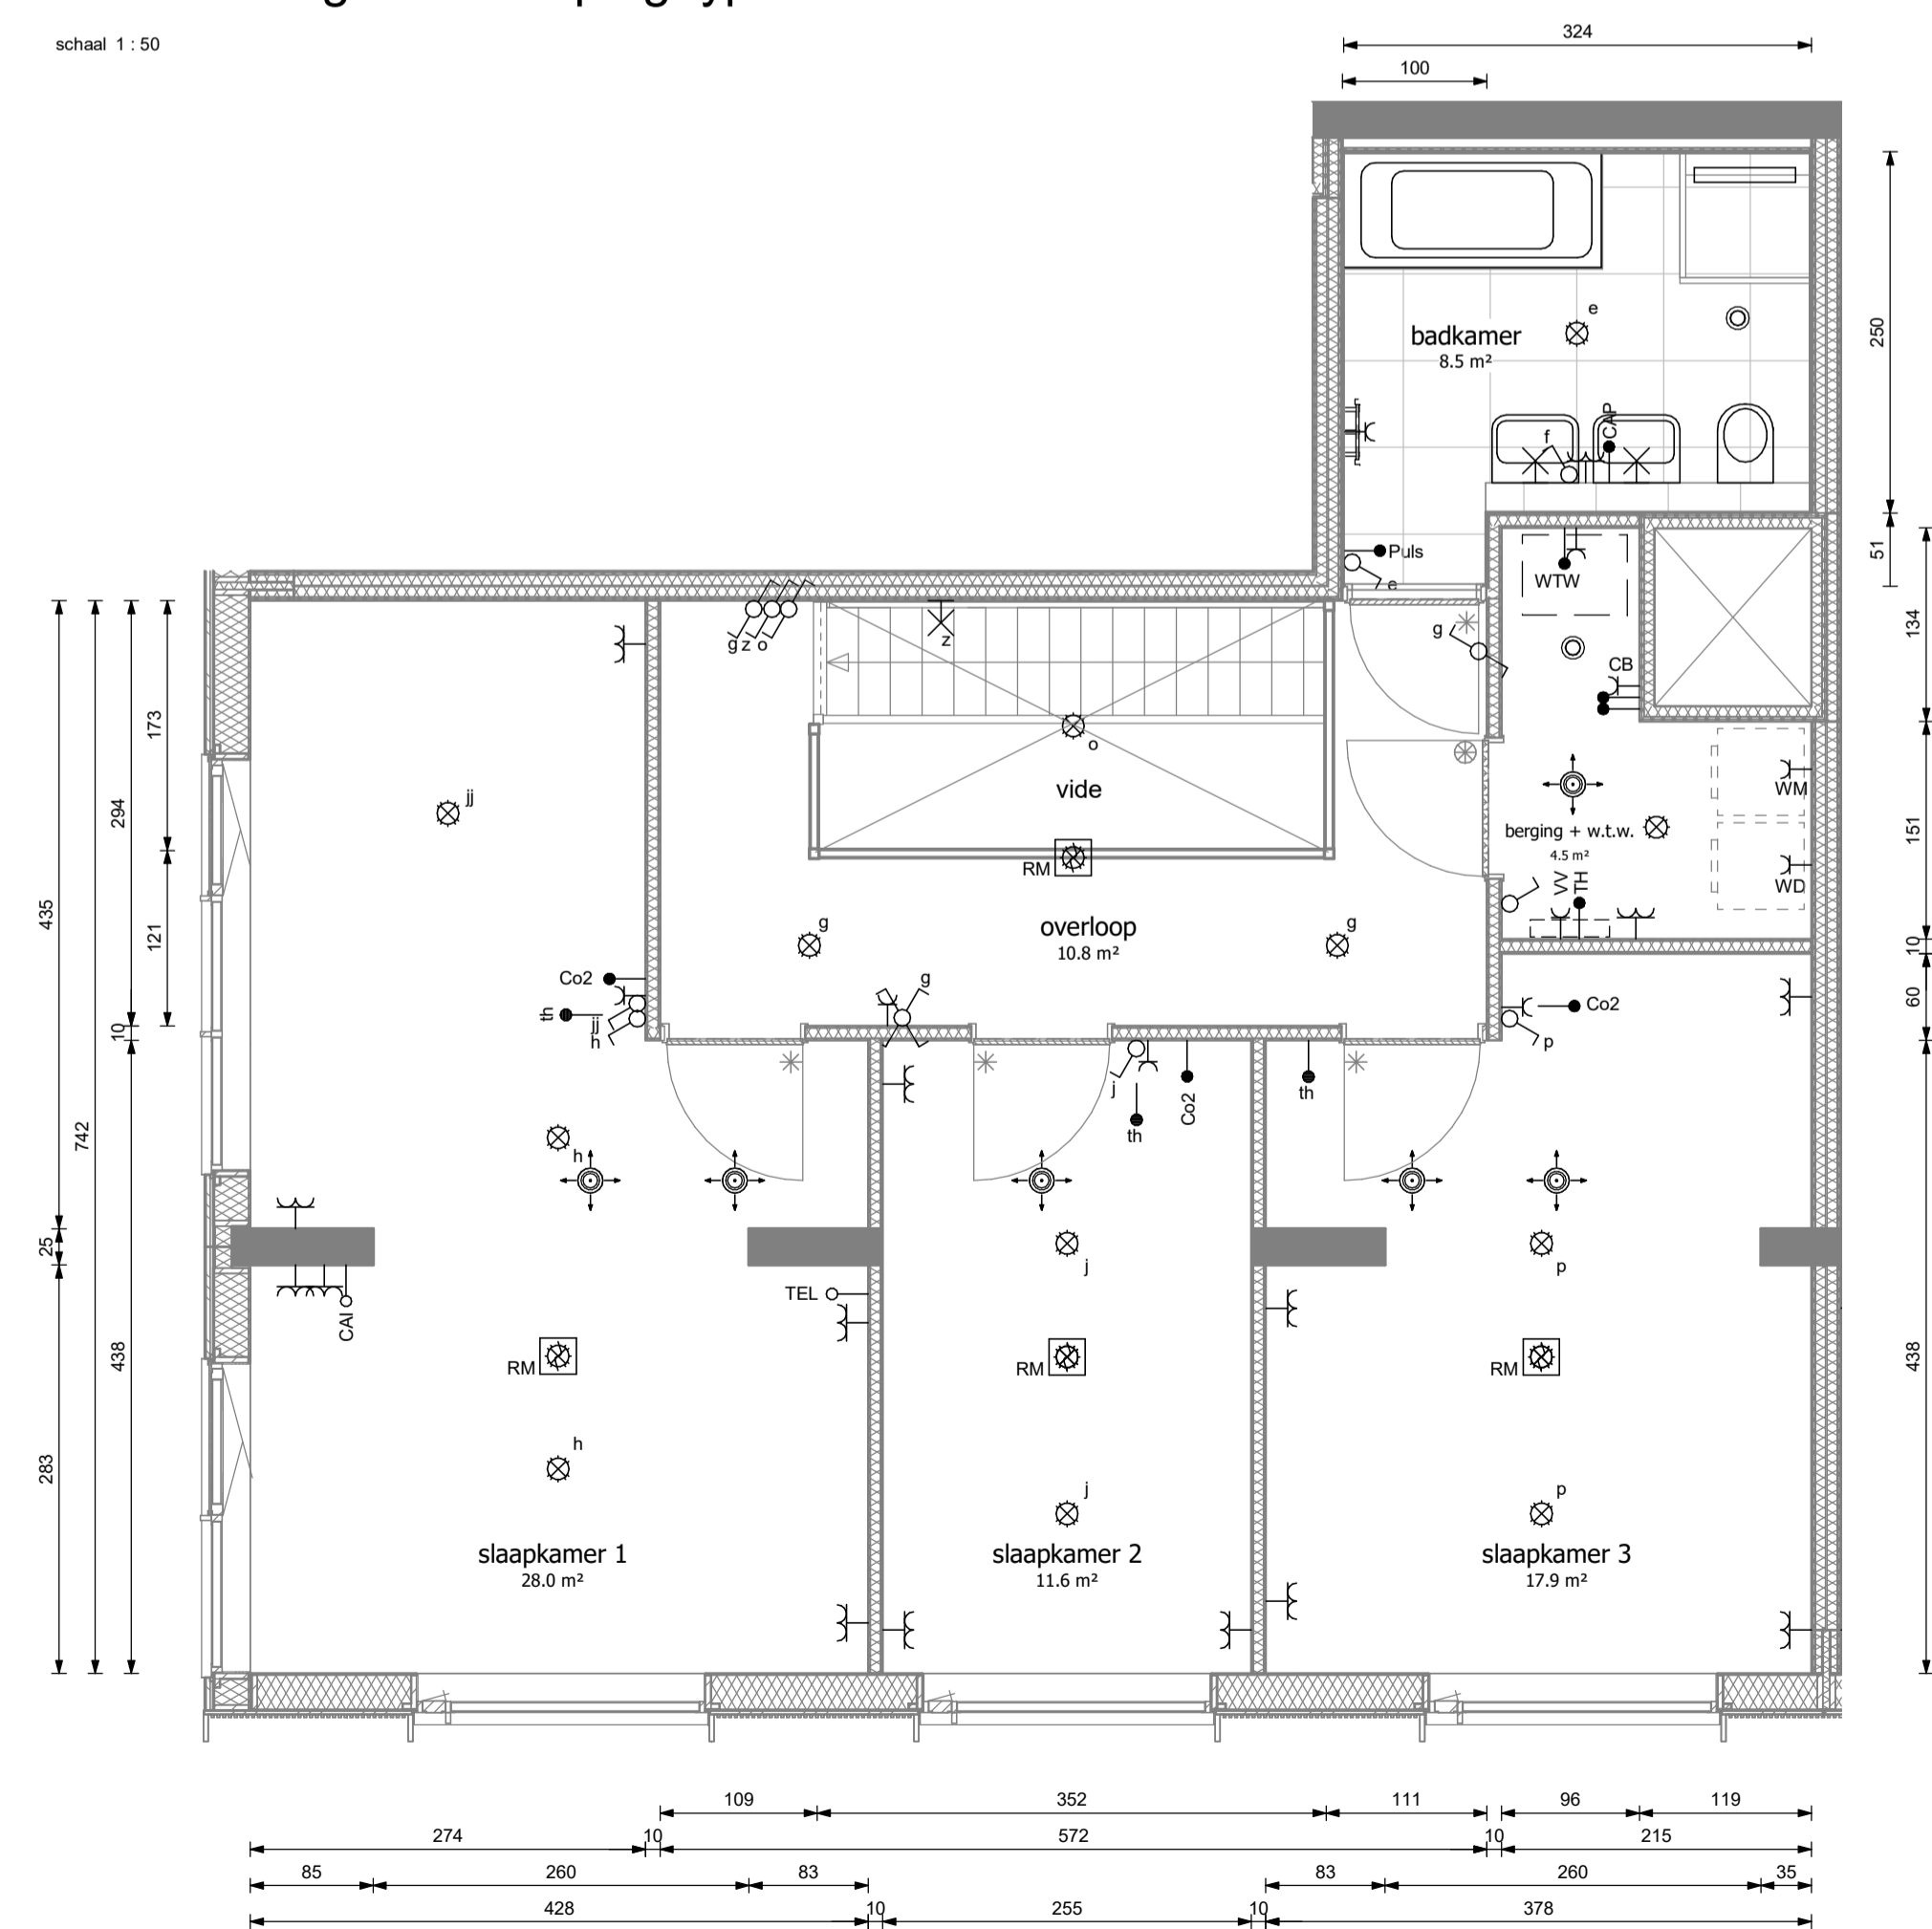

Tweëntwintigste verdieping type E13a

schaal 1:50

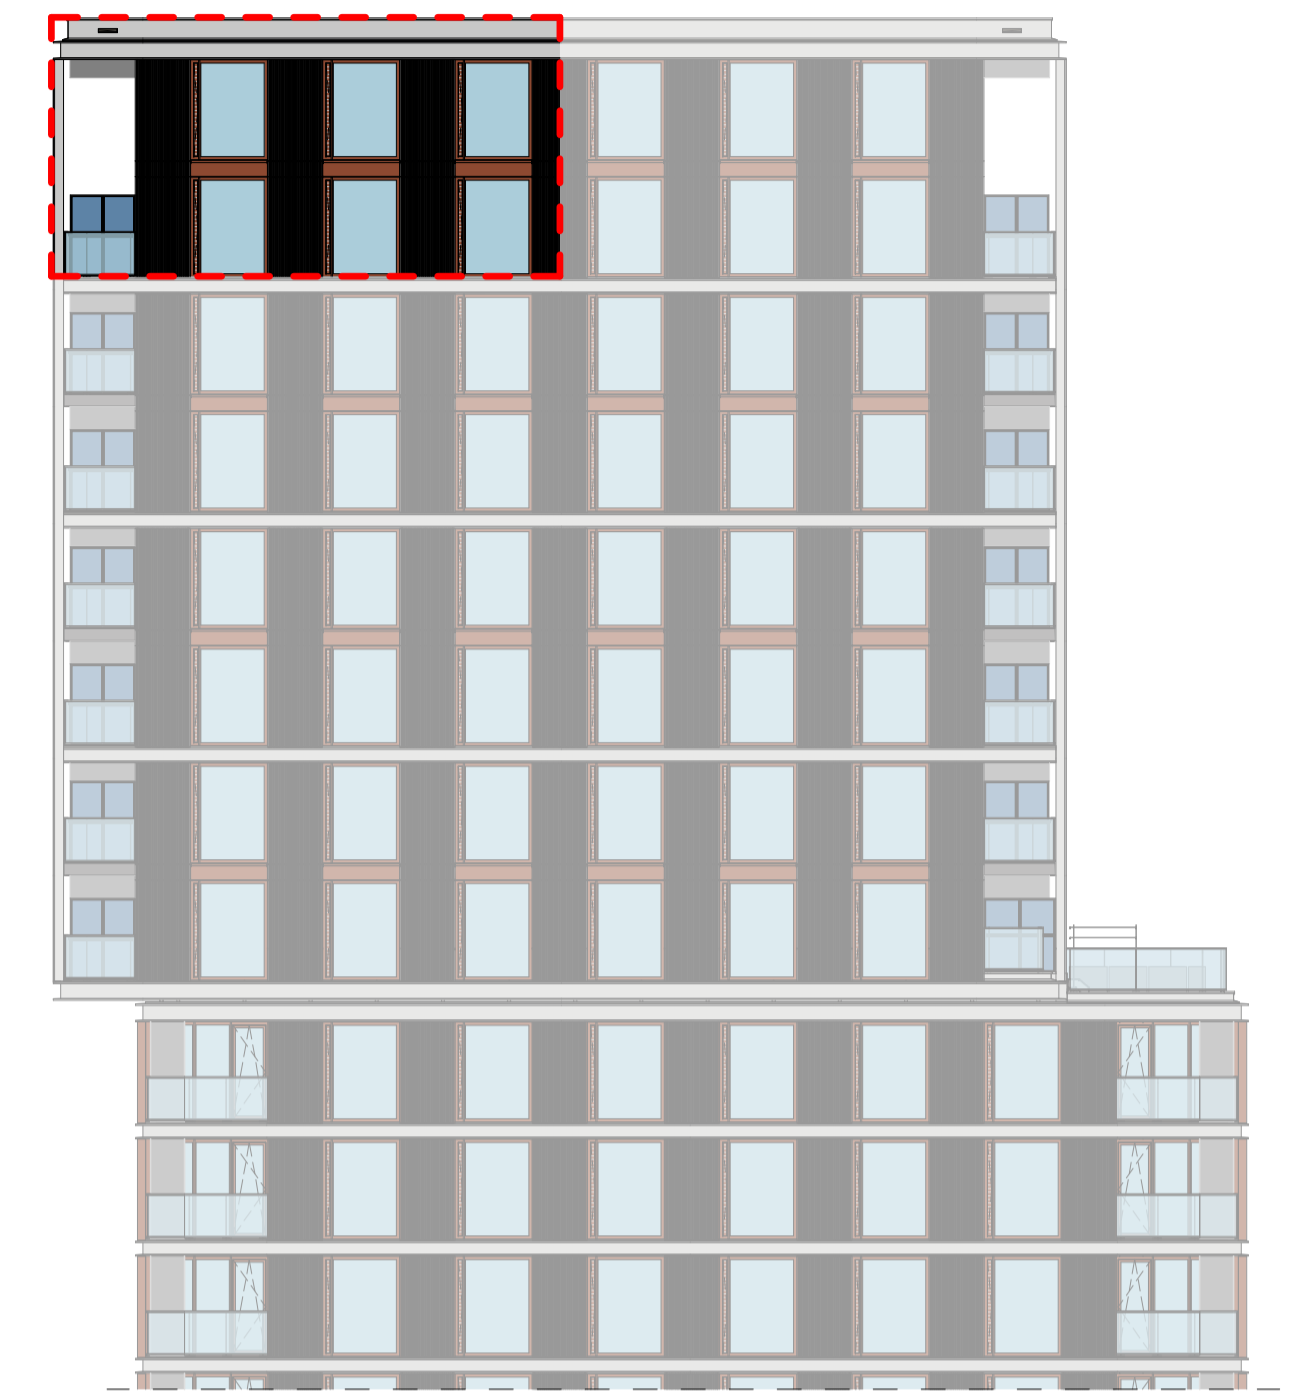

zuidgevel



westgevel

heijmans

opdrachtgever
Heijmans Vastgoed B.V.

0 12/11/20
wijz. datum omschrijving

project
Piekstraat, Rotterdam

fase
verkoop

tekeningnaam

Type E13a Skyloft

Commercieel 135

Bouw 21.01

formaat schaal wijz. datum

A1 1:50 12/11/20

projectcode

19031

tekeningcode

VK-E13a