



Eenentwintigste verdieping type E14a

schaal 1:50

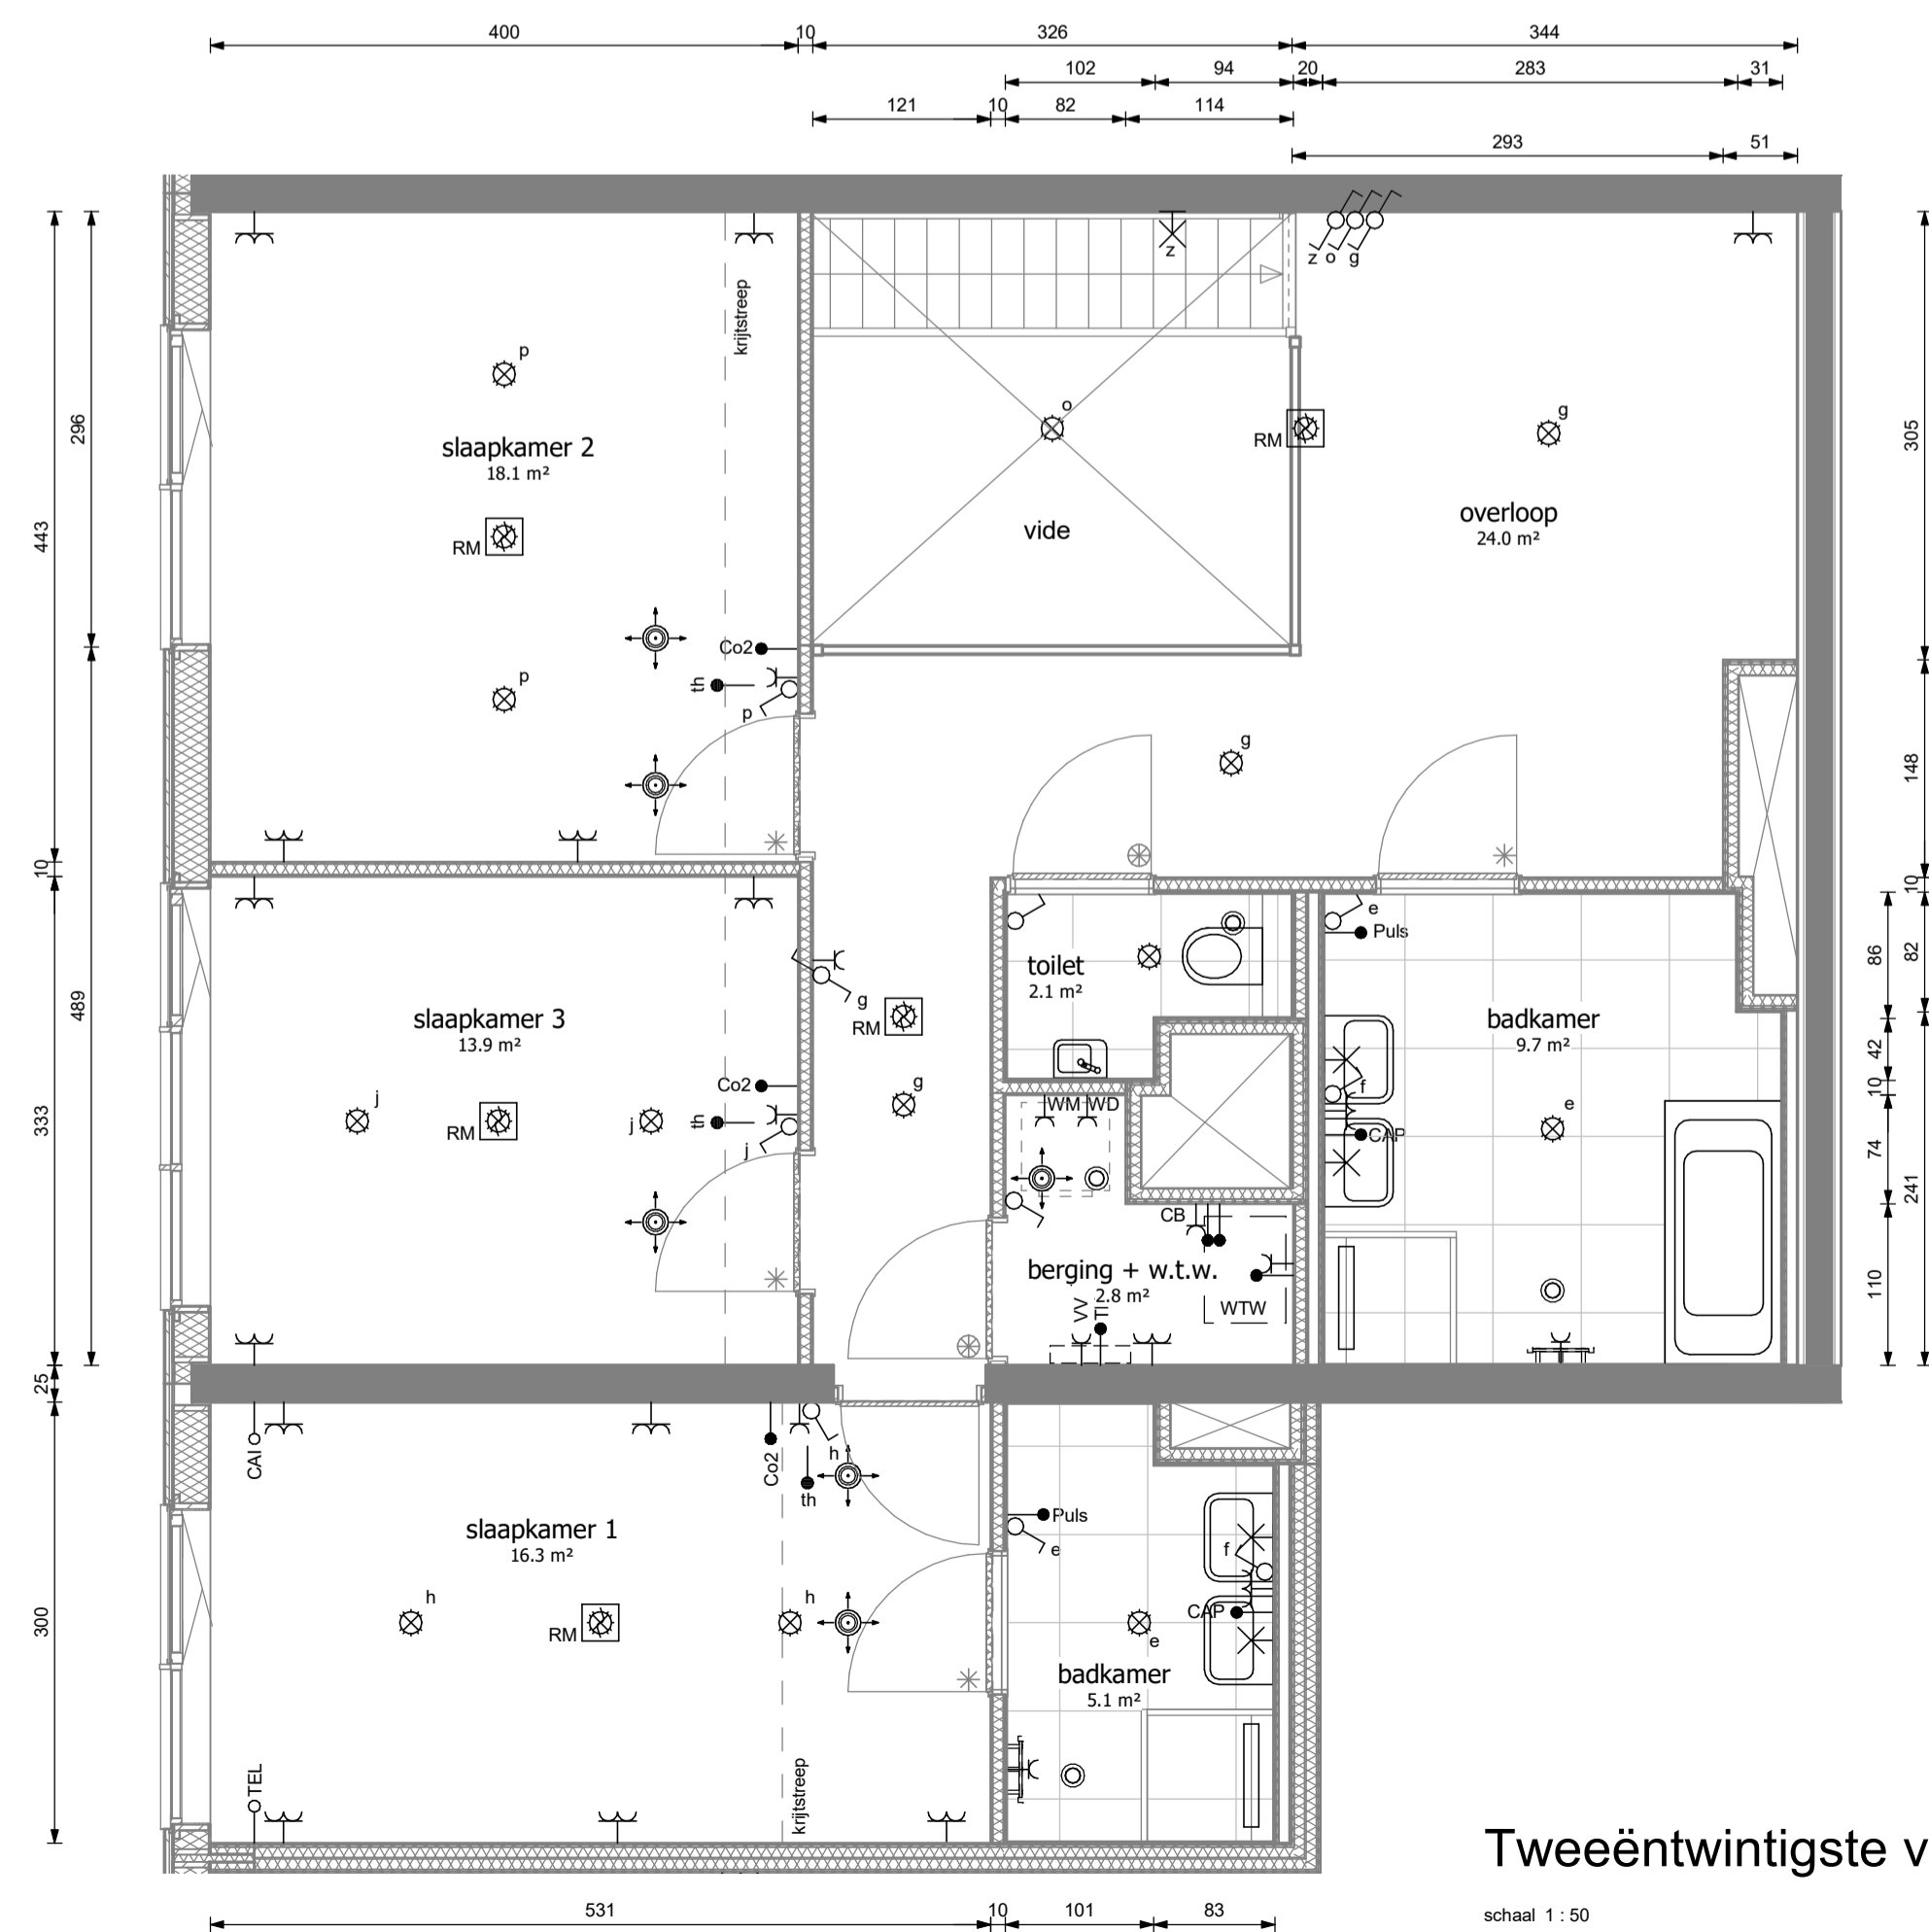

Tweeëntwintigste verdieping type E14a

schaal 1:50

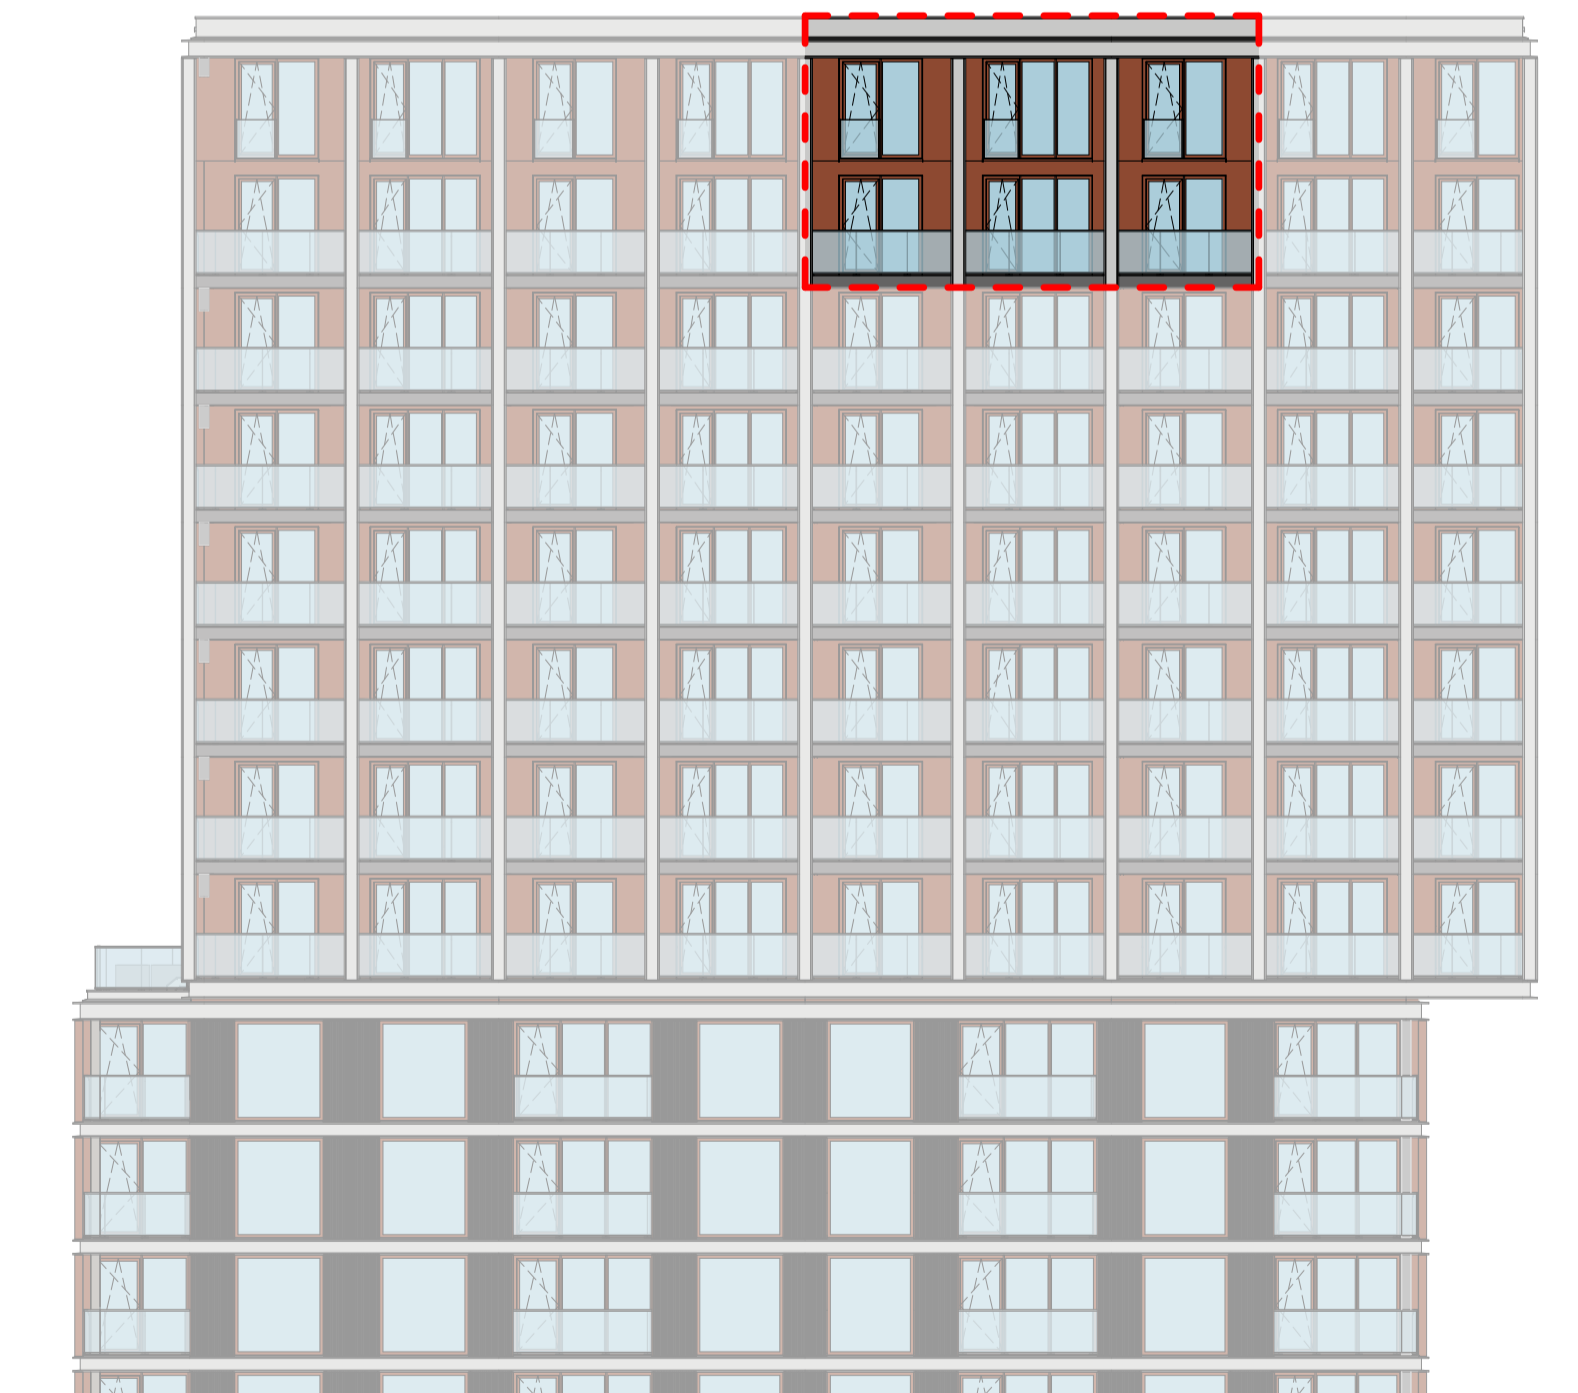

westgevel

heijmans
opdrachtgever
Heijmans Vastgoed B.V.

0 12/11/20
w.j.z. datum omschrijving
project
Piekstraat, Rotterdam
fase
verkoop
tekeningnaam

Type E14a Skyloft

Commercieel 136

Bouw 21.02

formaat	schaal	w.j.z. datum	projectcode	tekeningcode
A1	1:50	12/11/20	19031	VK-E14a