



Eenentwintigste verdieping type E5b

schaal 1 : 50

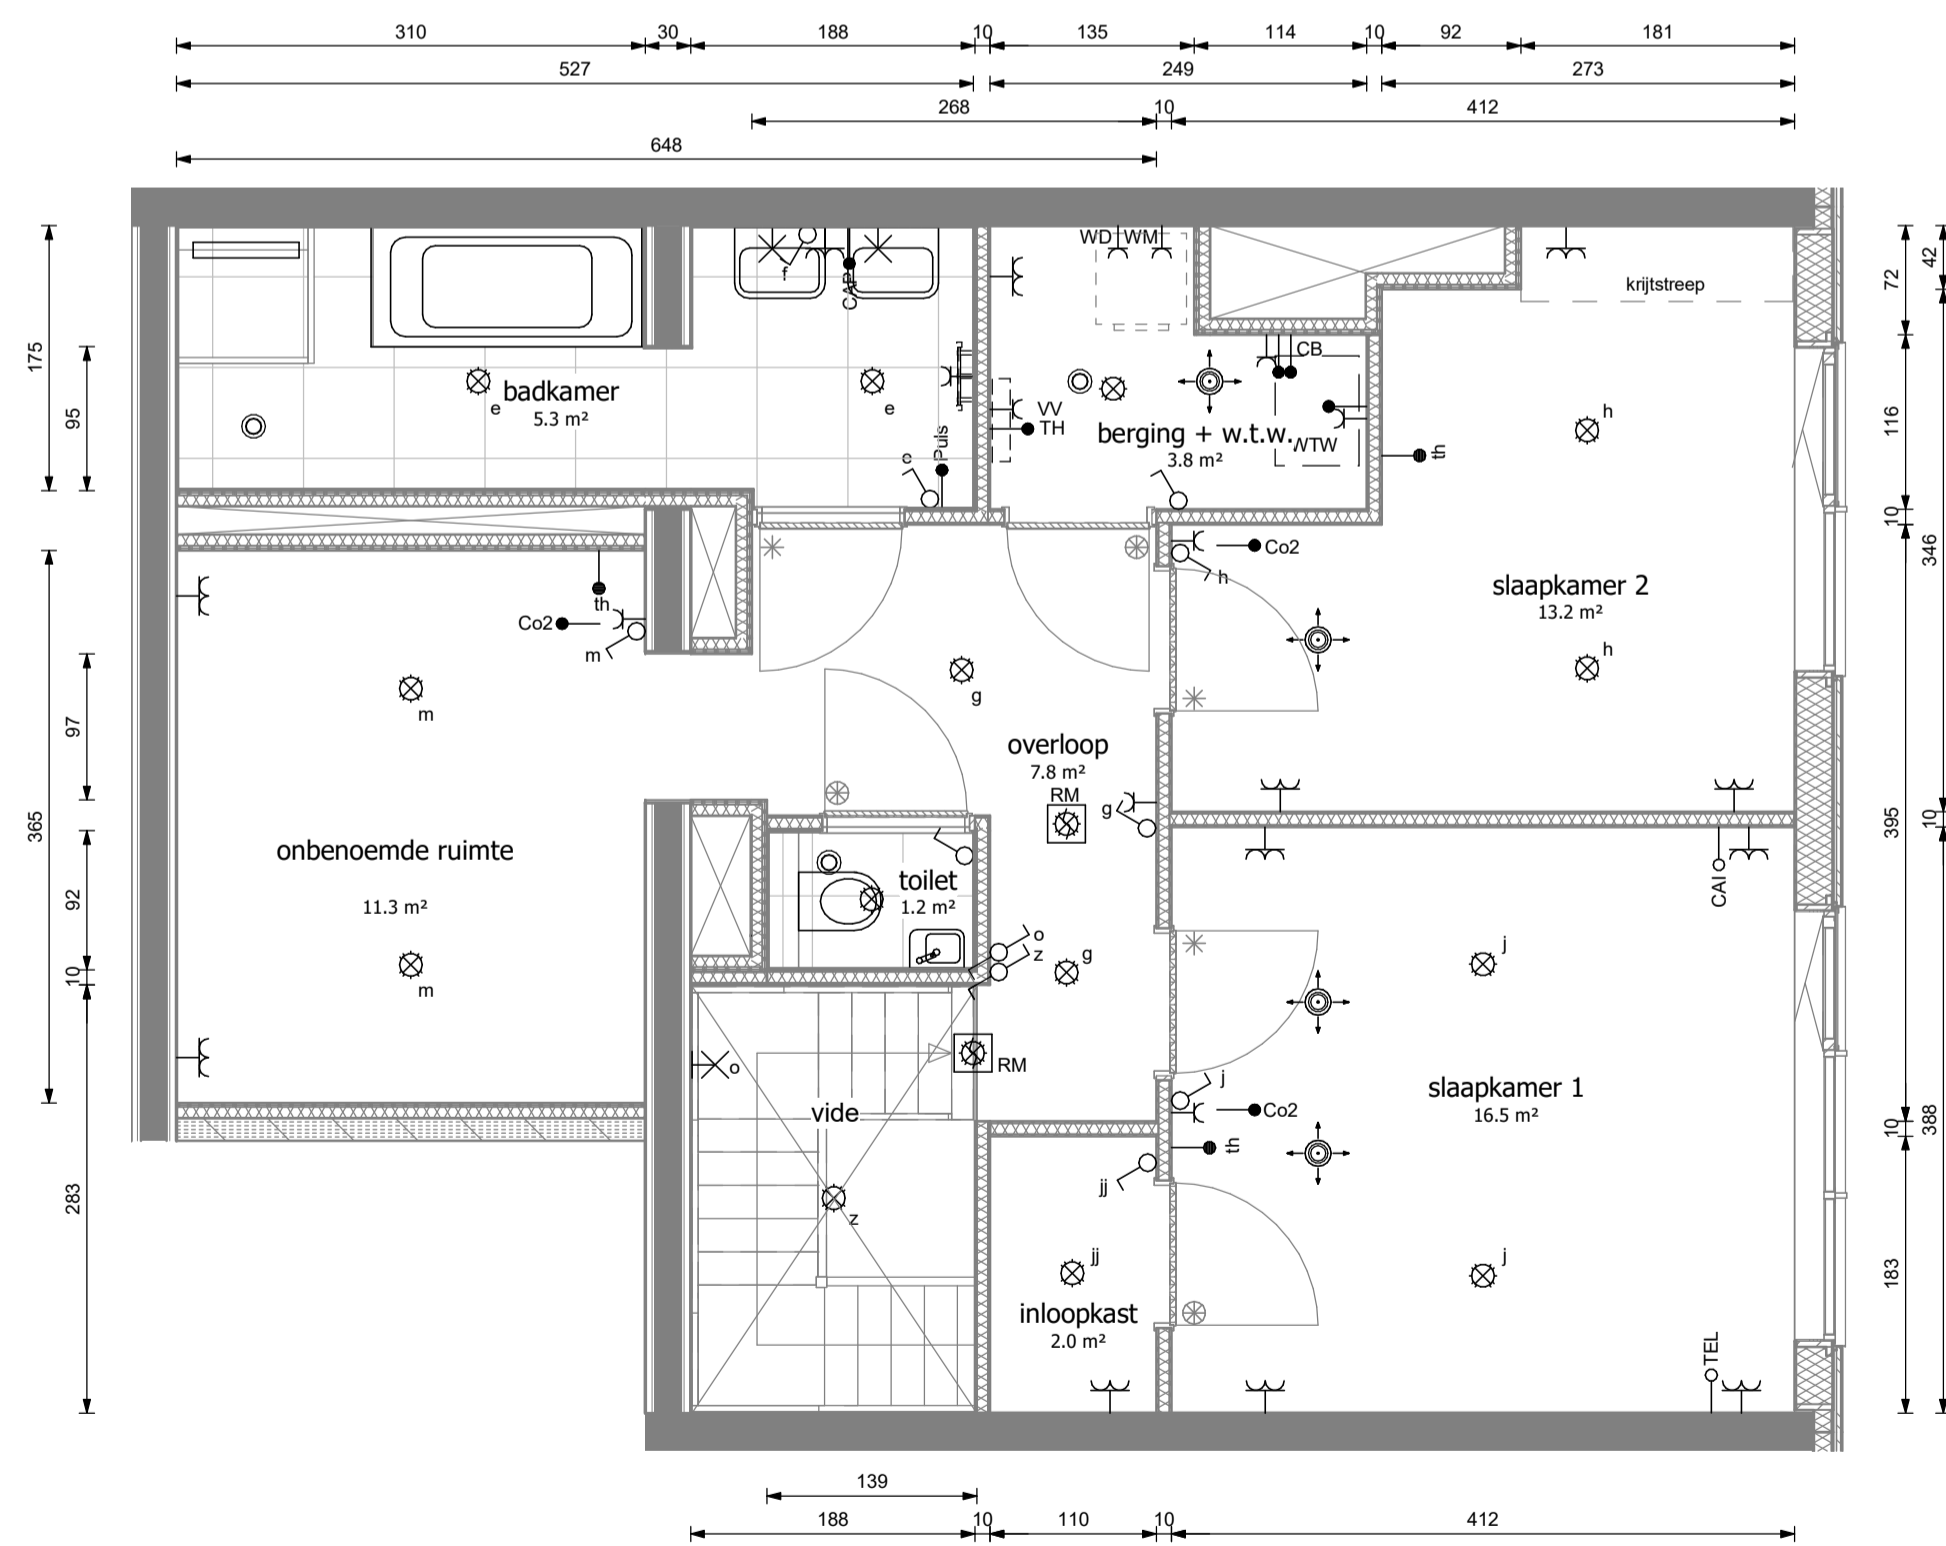

Tweëntwintigste verdieping type E5b

schaal 1 : 50

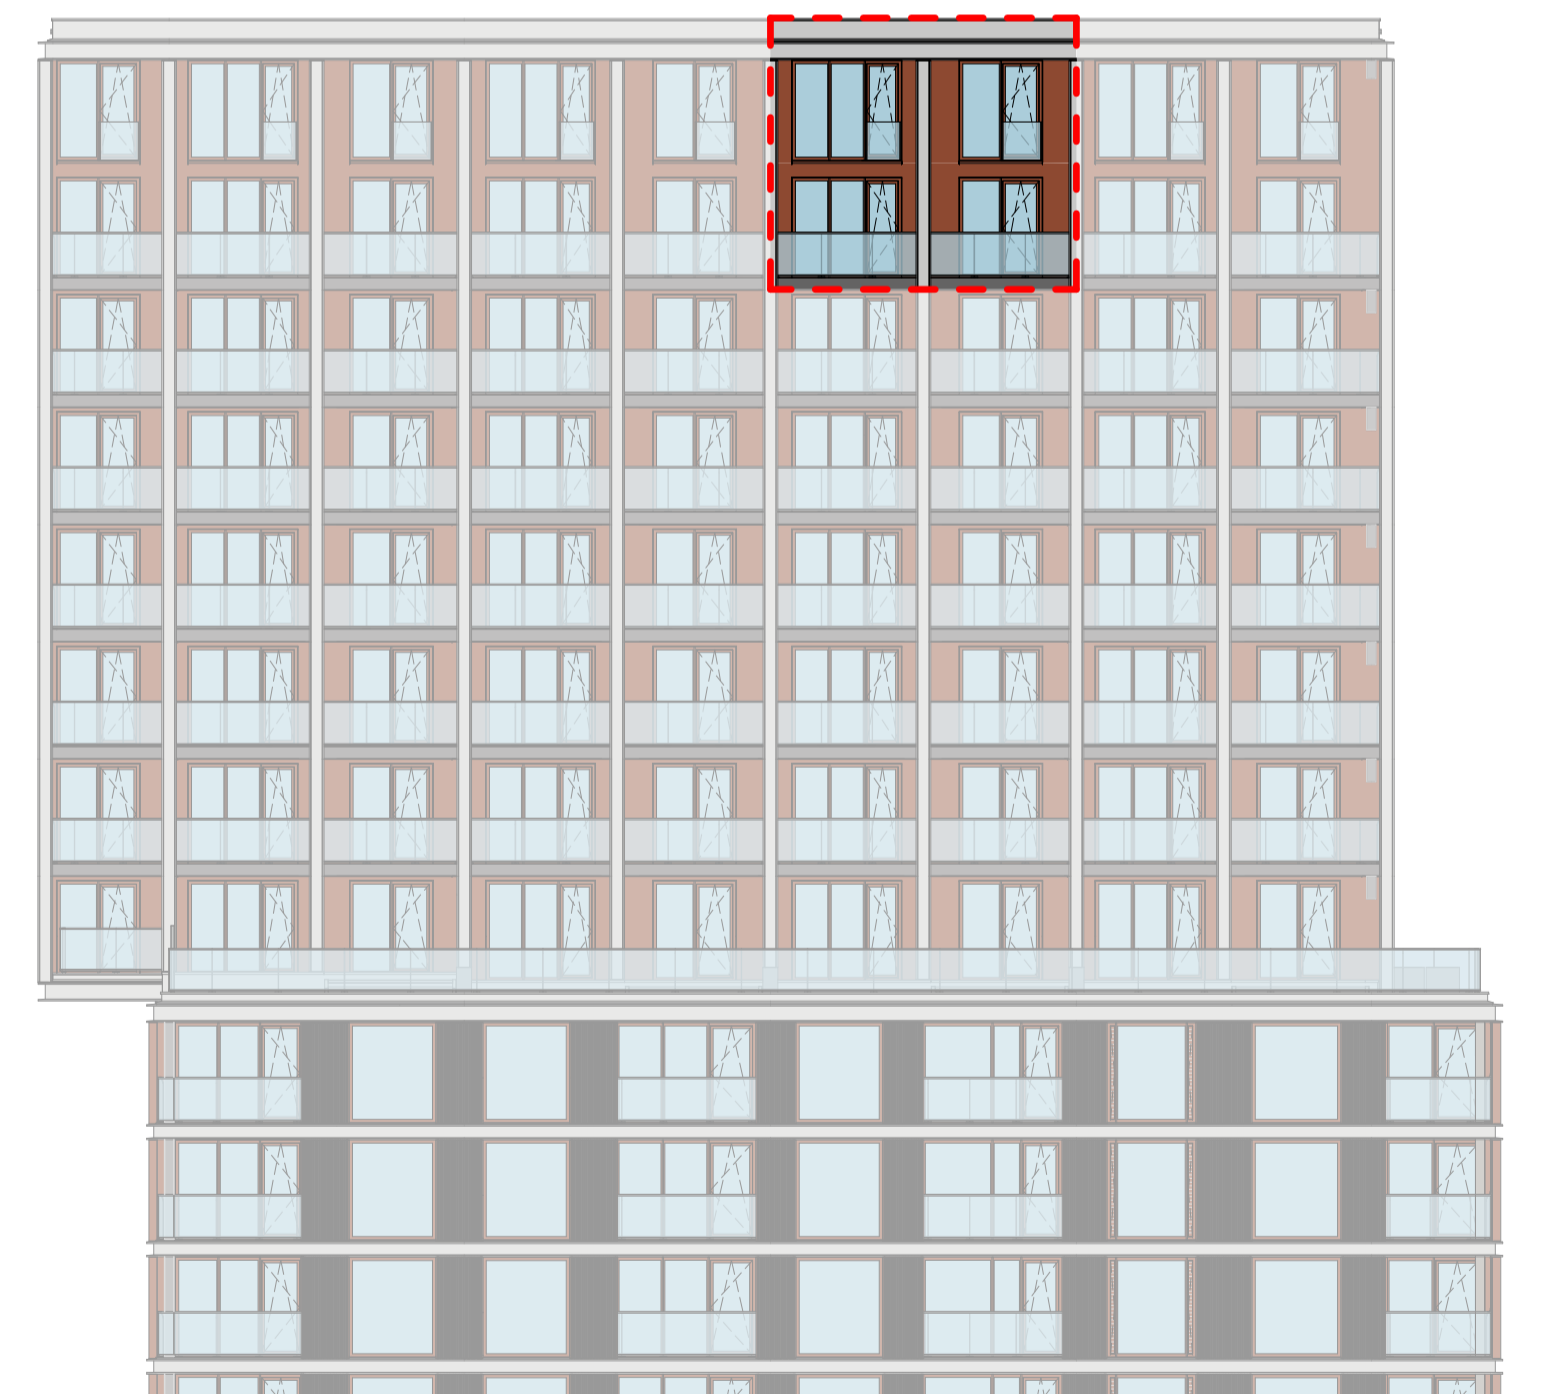

oostgevel

| | | | |
|-----------------|------------------------|-----------------------|--------------|
| heijmans | | 0 12/11/20 | |
| opdrachtgever | Heijmans Vastgoed B.V. | wijz. datum | omschrijving |
| project | | Piekstraat, Rotterdam | |
| fase | | verkoop | |
| tekeningnaam | | Type E5b Skyloft | |
| Commercieel 140 | | projectcode | |
| Bouw 21.06 | | tekeningcode | |
| formaat | schaal | wijz. datum | projectcode |
| A1 | 1:50 | 12/11/20 | 19031 |
| | | | VK-E5b |