



Eenentwintigste verdieping type E5c

schaal 1:50

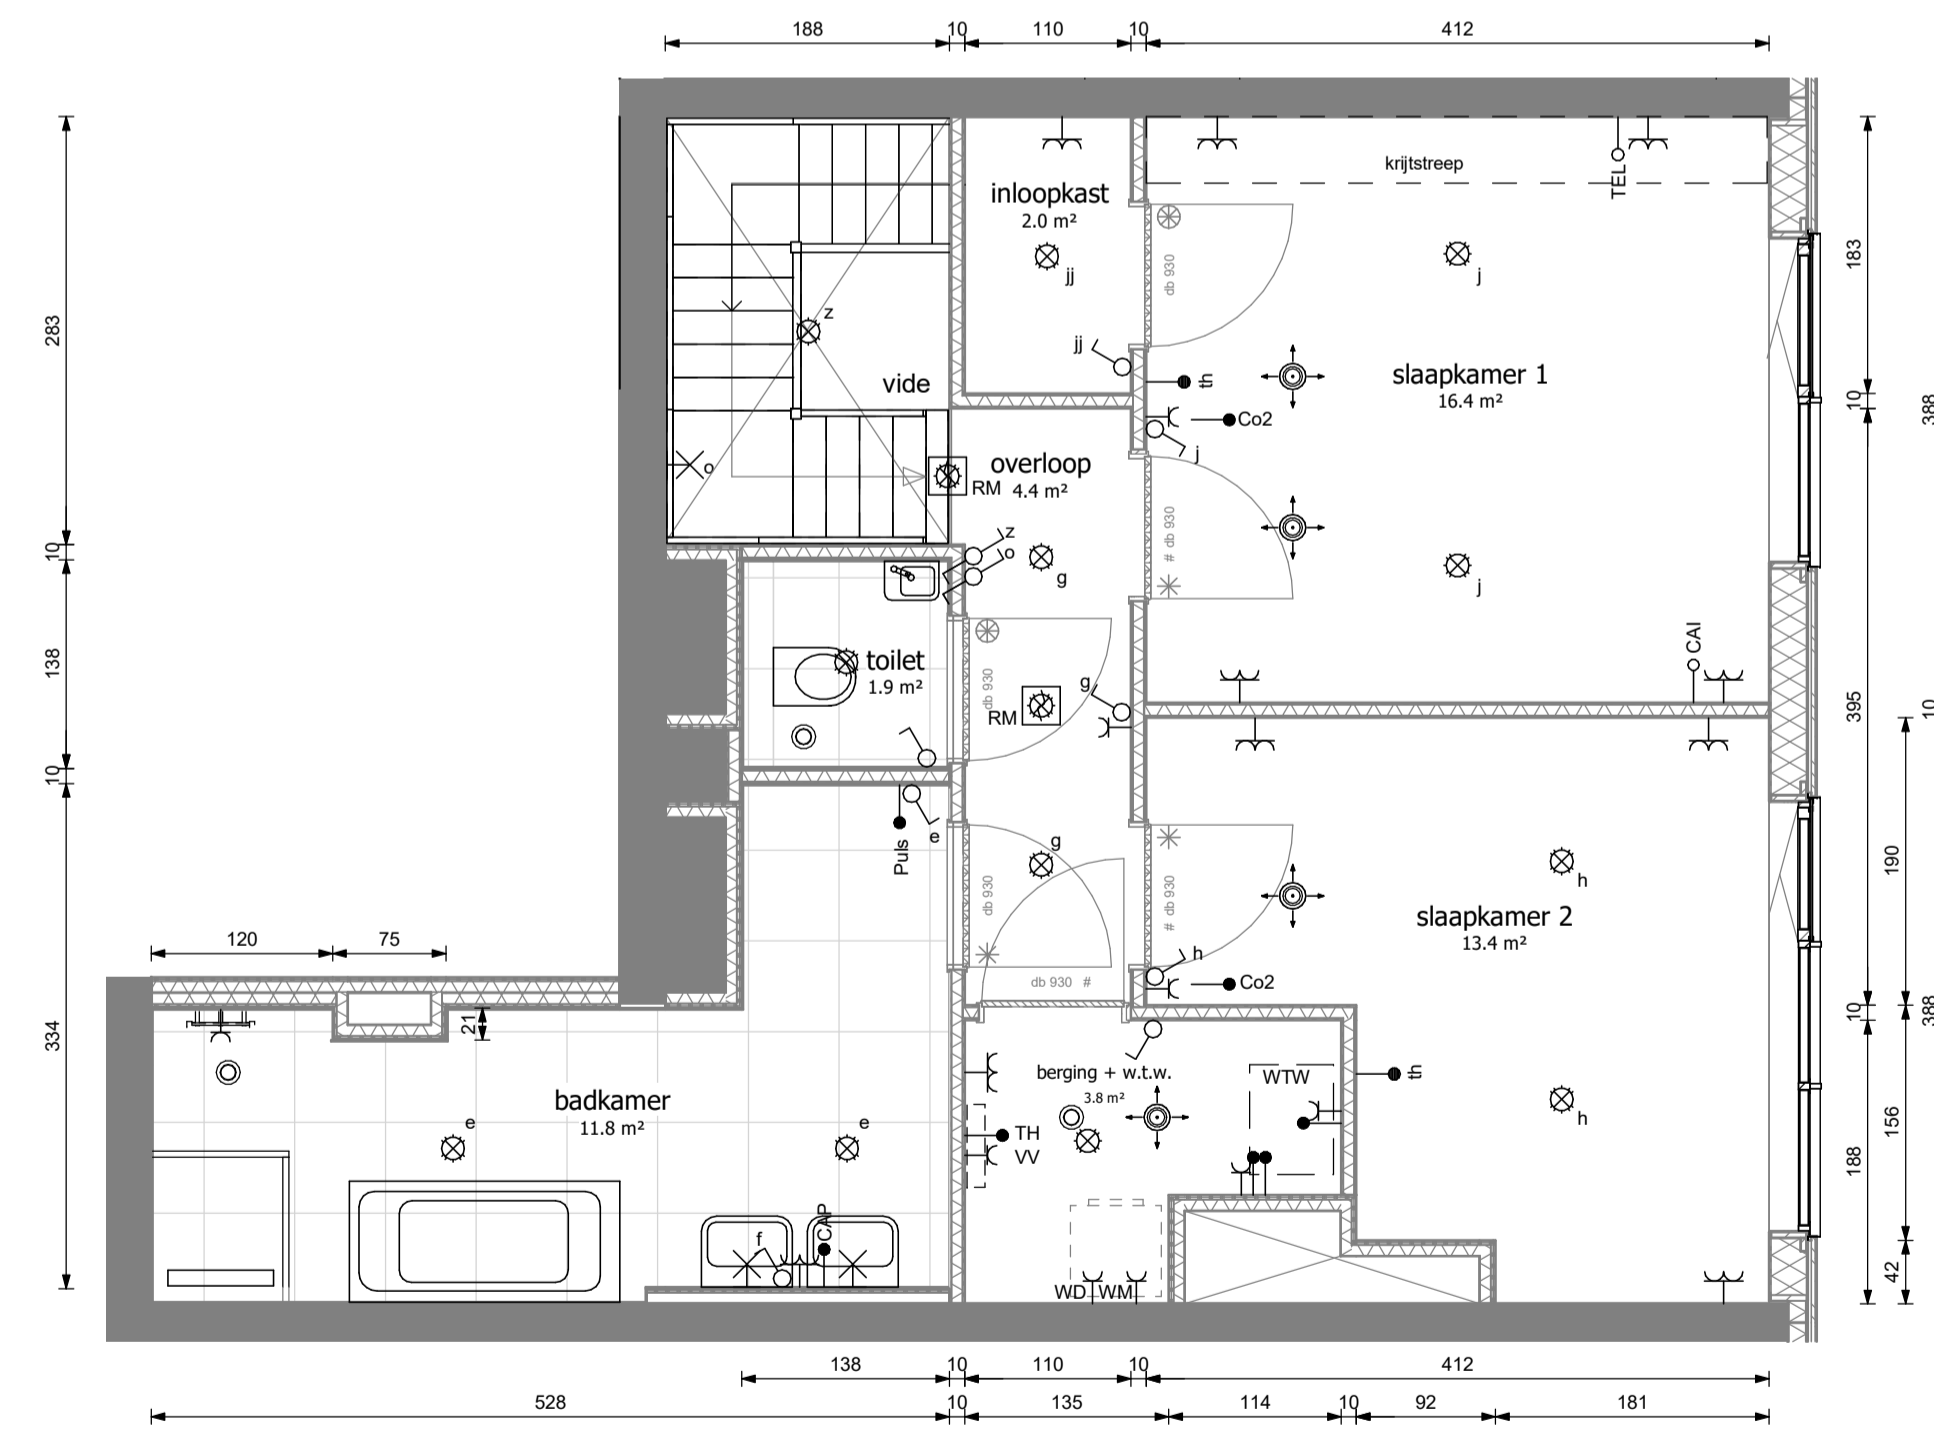

Tweëntwintigste verdieping type E5c

schaal 1:50

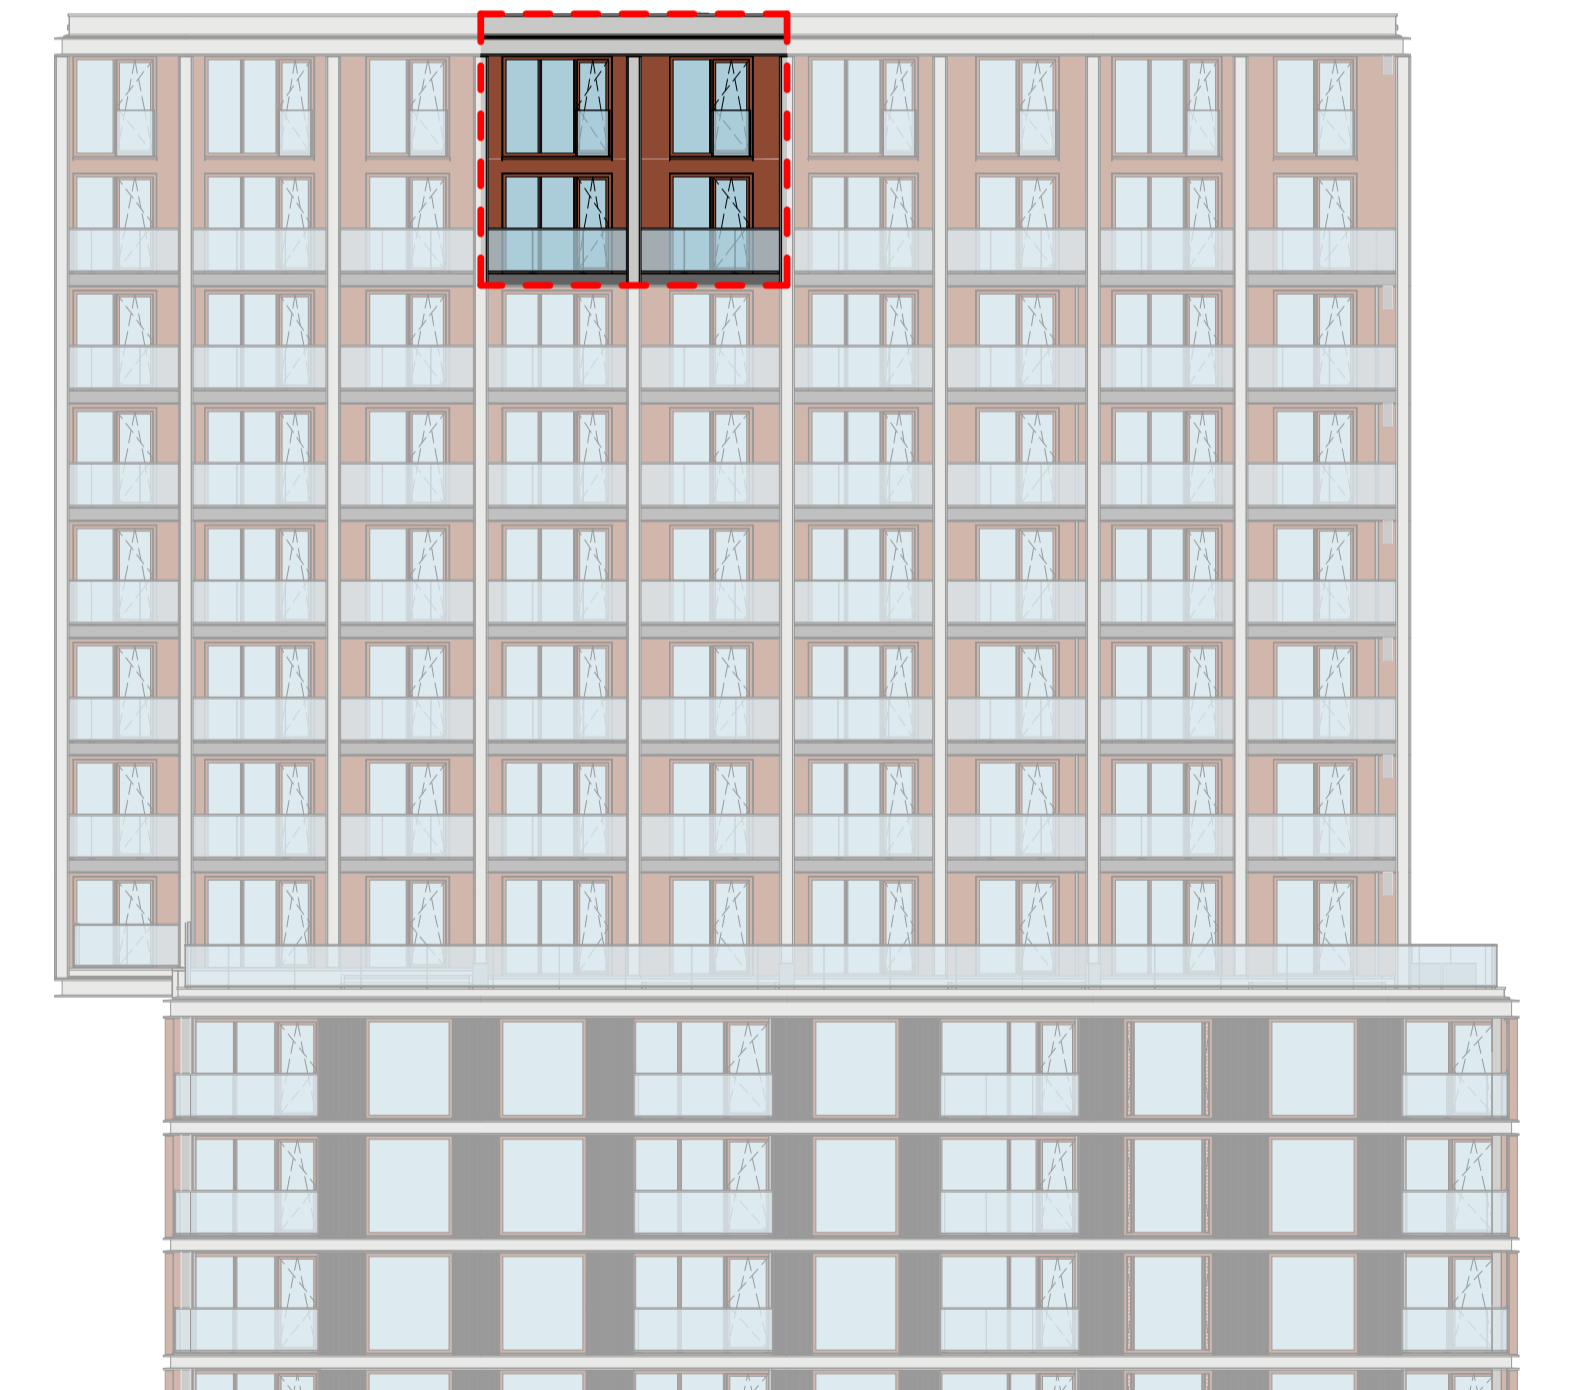

oostgevel

heijmans

opdrachtgever
Heijmans Vastgoed B.V.

25-11-2020
wijz. datum

project
Piekstraat, Rotterdam

fase
uitvoeringsfase

tekeningnaam

Type E5c Skyloft

Commercieel 141

Bouw 21.07

formaat	schaal	wijz. datum	projectcode	tekeningcode
A1	1:50	10-02-2022	19031	VK-E5c