



Eenentwintigste verdieping type E5c

schaal 1 : 50

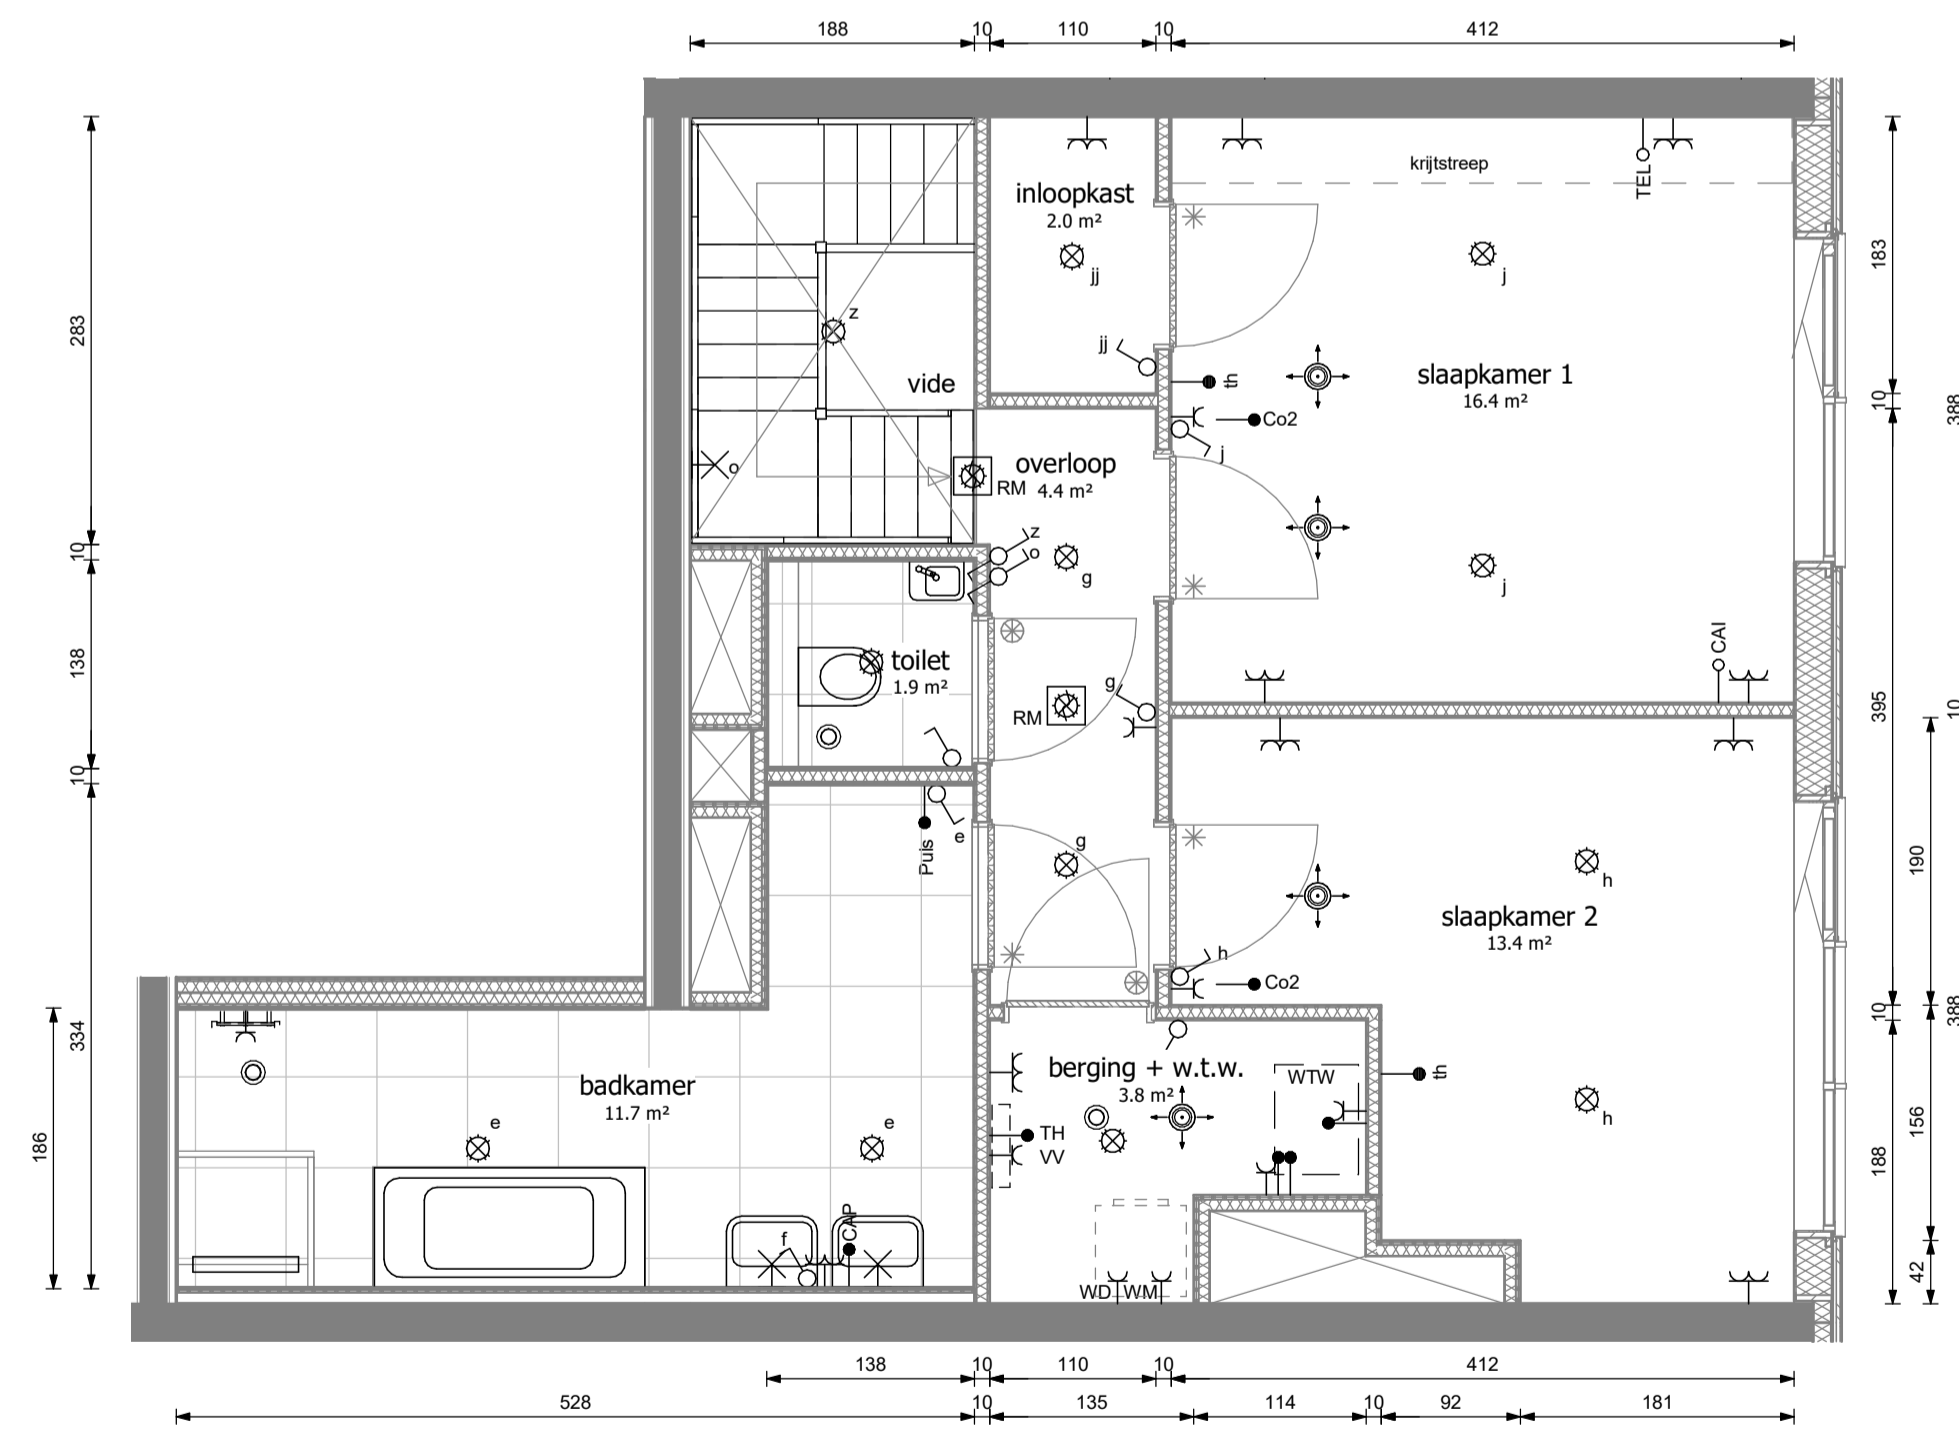

Tweëntwintigste verdieping type E5c

schaal 1 : 50

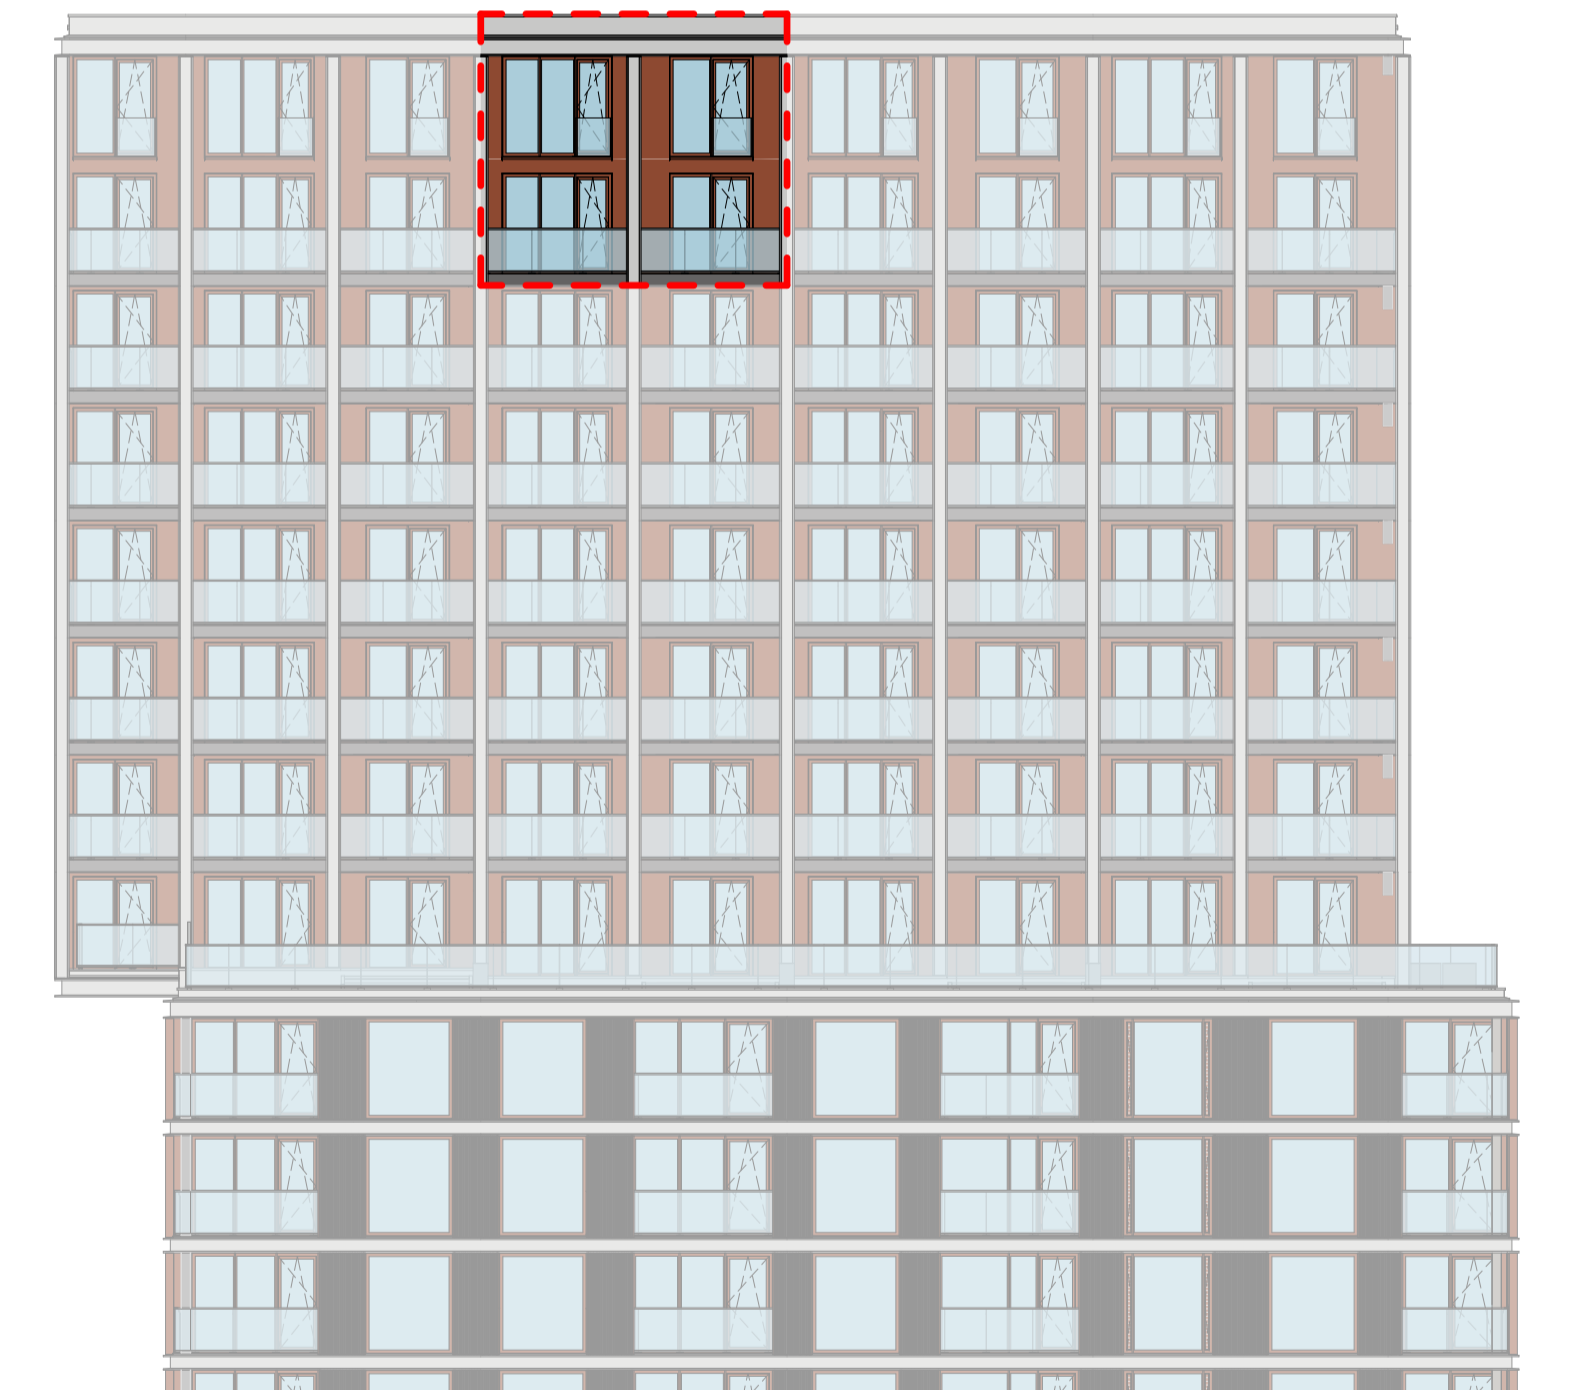

oostgevel

heijmans

opdrachtgever
Heijmans Vastgoed B.V.

0 12/11/20
wijz. datum omschrijving

project
Piekstraat, Rotterdam

fase
verkoop

tekeningnaam

Type E5c Skyloft

Commercieel 141

Bouw 21.07

formaat schaal wijz. datum

A1 1:50 12/11/20

projectcode

19031

tekeningcode

VK-E5c