



Eenentwintigste verdieping type E6a

schaal 1 : 50

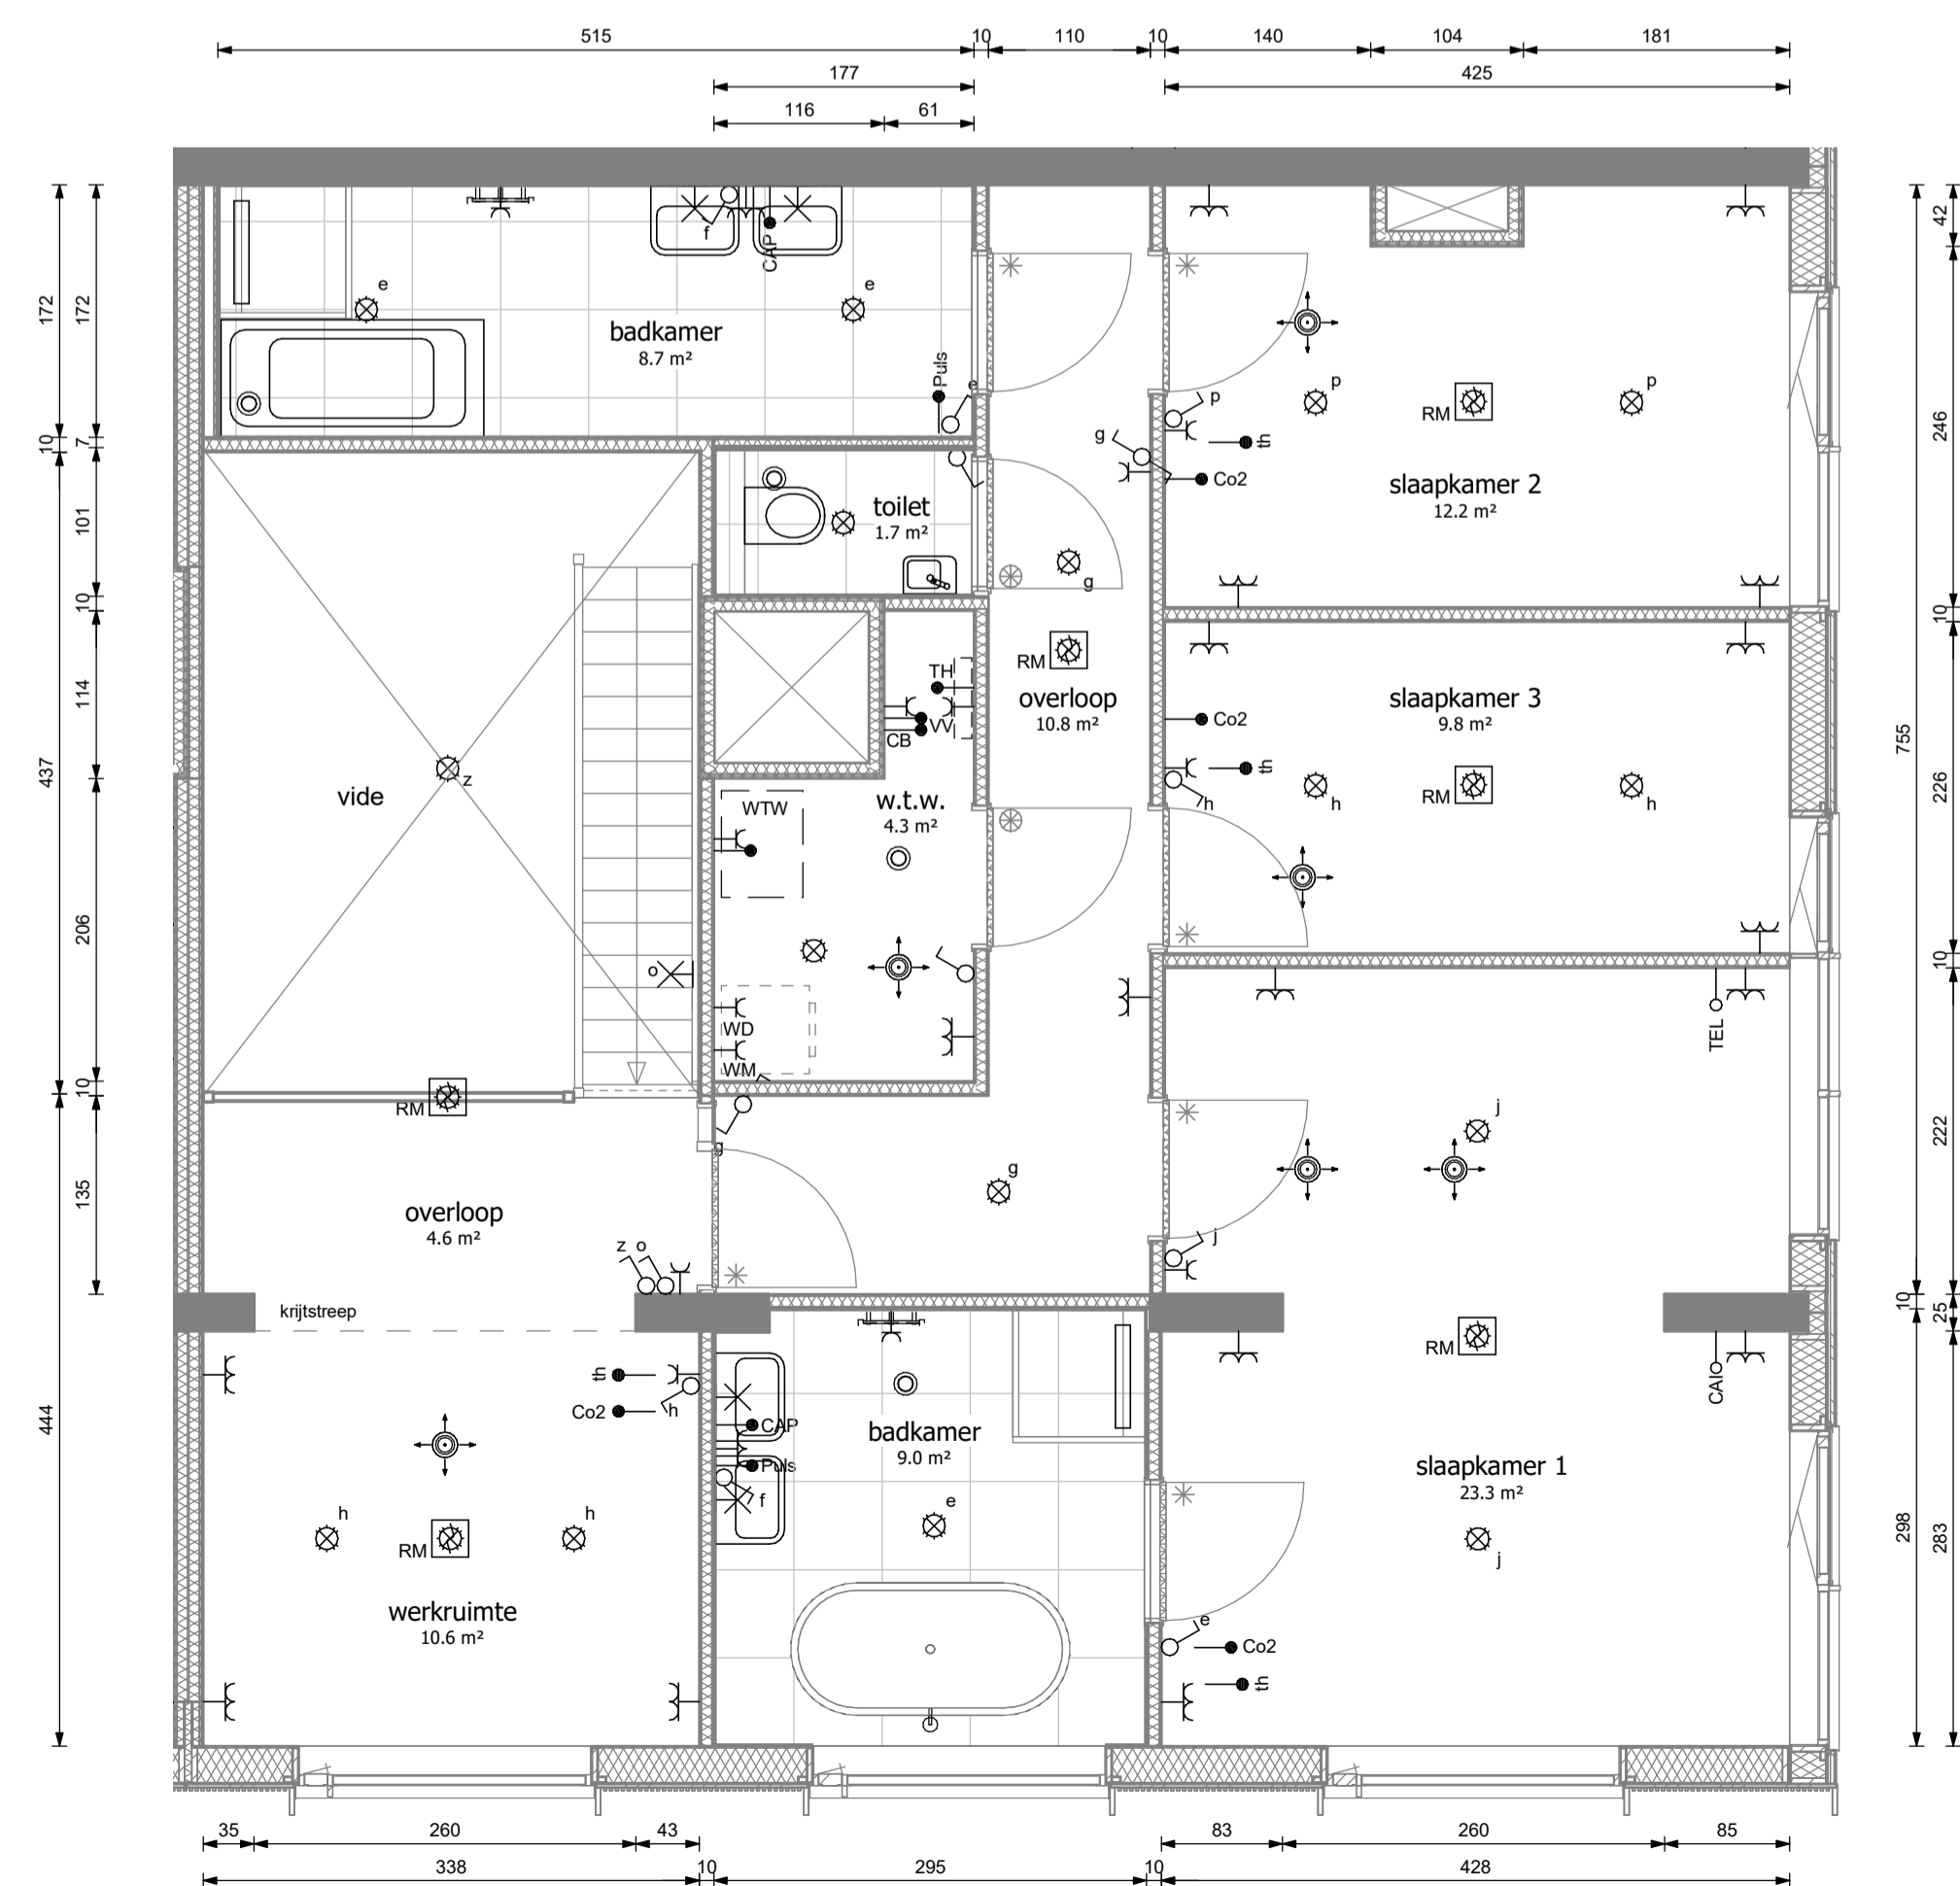

Tweëntwintigste verdieping type E6a

schaal 1 : 50

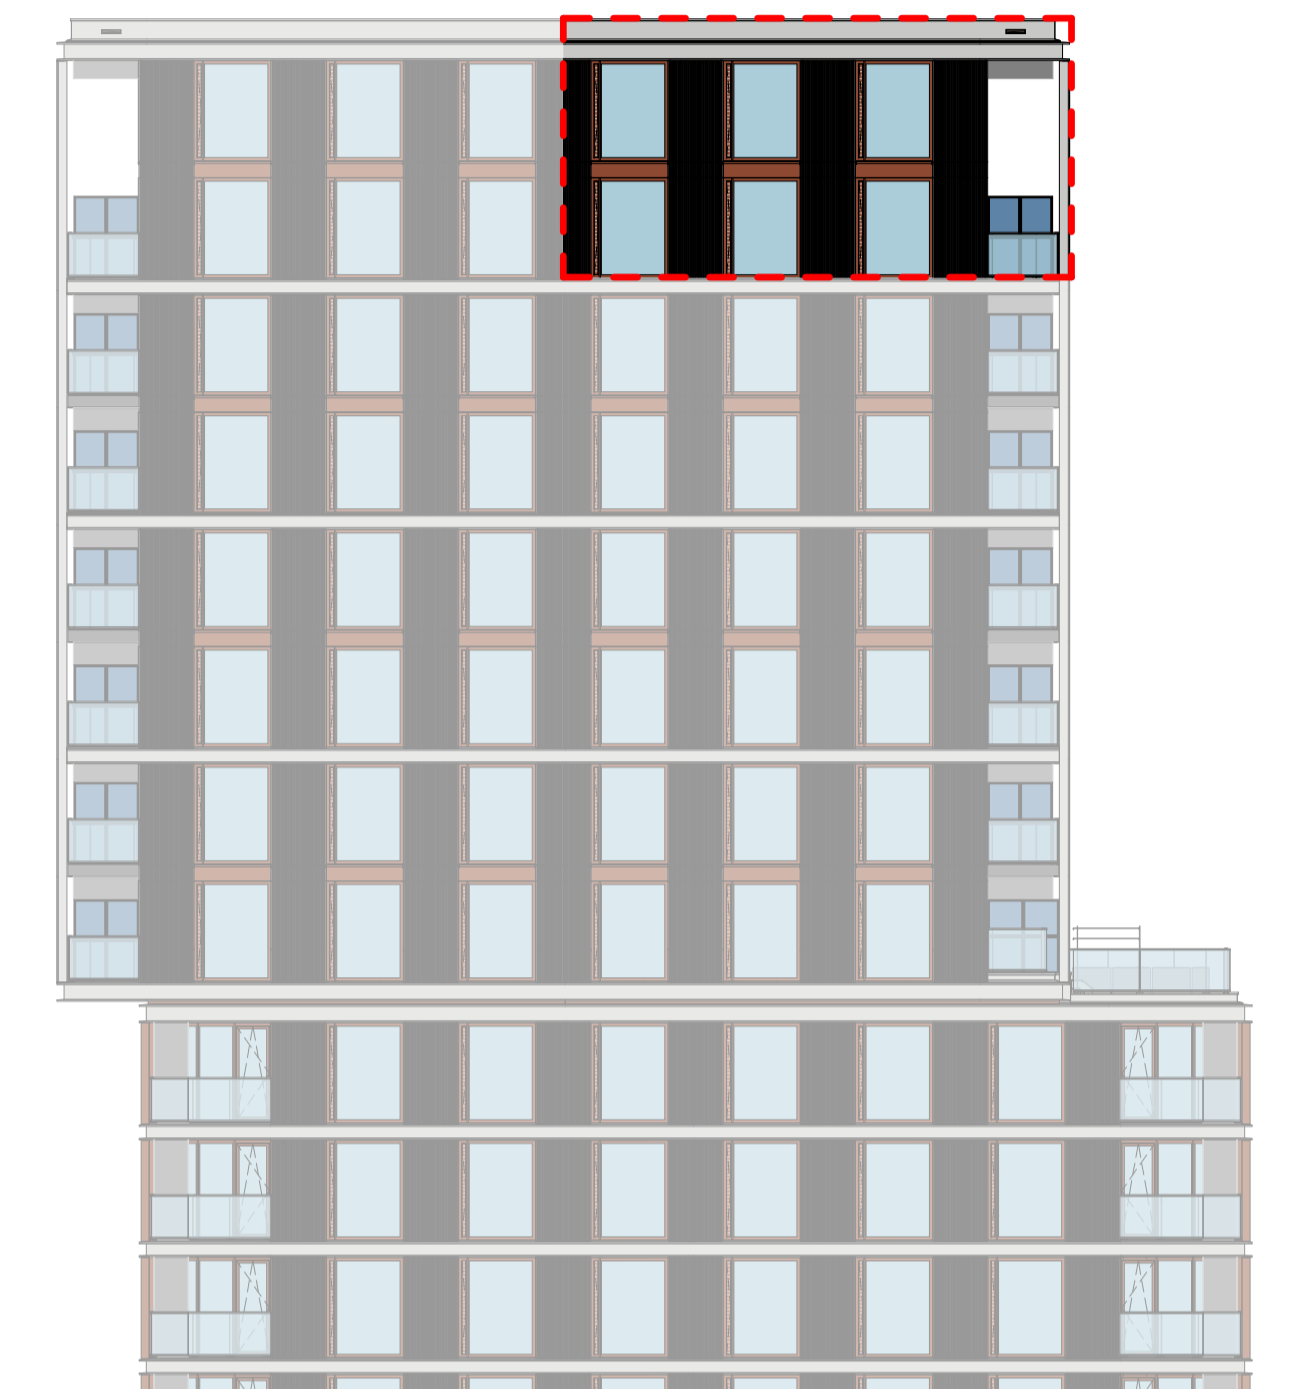

zuidgevel



oostgevel

**heijmans**

opdrachtgever  
Heijmans Vastgoed B.V.

0 12/11/20  
wizj. datum omschrijving

project  
Piekstraat, Rotterdam

fase  
verkoop

tekeningnaam

Type E6a Skyloft

Commercieel 142

Bouw 21.08

formaat schaal wizj. datum  
A1 1:50 12/11/20

projectcode  
19031

tekeningcode  
VK-E6a