


Begane grond type A2a

schaal 1:100

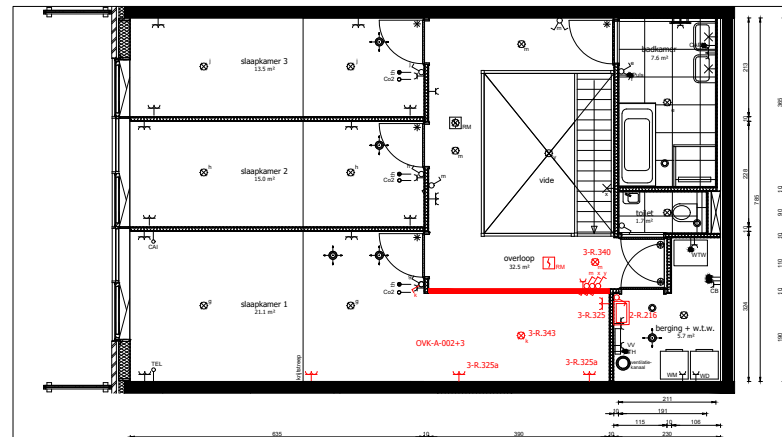

Eerste verdieping type A2a

schaal 1:100

Gekozen optie:

- 2-R.121 Vervallen bovenlicht bij binnendeur
- 2-R.121a Vervallen bovenlicht bij badkamerdeur
- 2-R.216 Uitstortgootsteen met emmerrek in technische ruimte incl kraan warm en koud water
- 3-R.325 Extra dubbele wandcontactdoos in een lichte scheidingwand
- 3-R.325a Extra dubbele wandcontactdoos in een betonwand
- 3-R.340 Extra plafondlichtpunt op bestaande schakelaar
- 3-R.343 Verplaatsen van een standaard plafondlichtpunt op bestaande schakelaar
- DVK-A-002+3 Aanpassen indeling onverkochte woning
 - Extra MS binnenwand 100 mm
 - MS wand WTV ruimte opwaarderen
 - Aanpassen vloerverwarming verdieping
 - Verplaatsen Rookmelder
 - Verplaatsen elektraonderdeel vanaf 5st op verdv. vaste prijs (excl. badkamer en keuken)

project
 Piekstraat - Rotterdam
 fase
 Opdrakering TWS
 tekeningnaam
Type A2a Waterloft
BNR 2, bg en 1e verdieping
 formaat schaal wjp datum projectcode tekeningcode
 A1 1:50 1-6-2021 19031 VK-A2a