





exacte positie steiger, afmetingen en materialisatie nader te bepalen

ligplaats boot (indicatief)

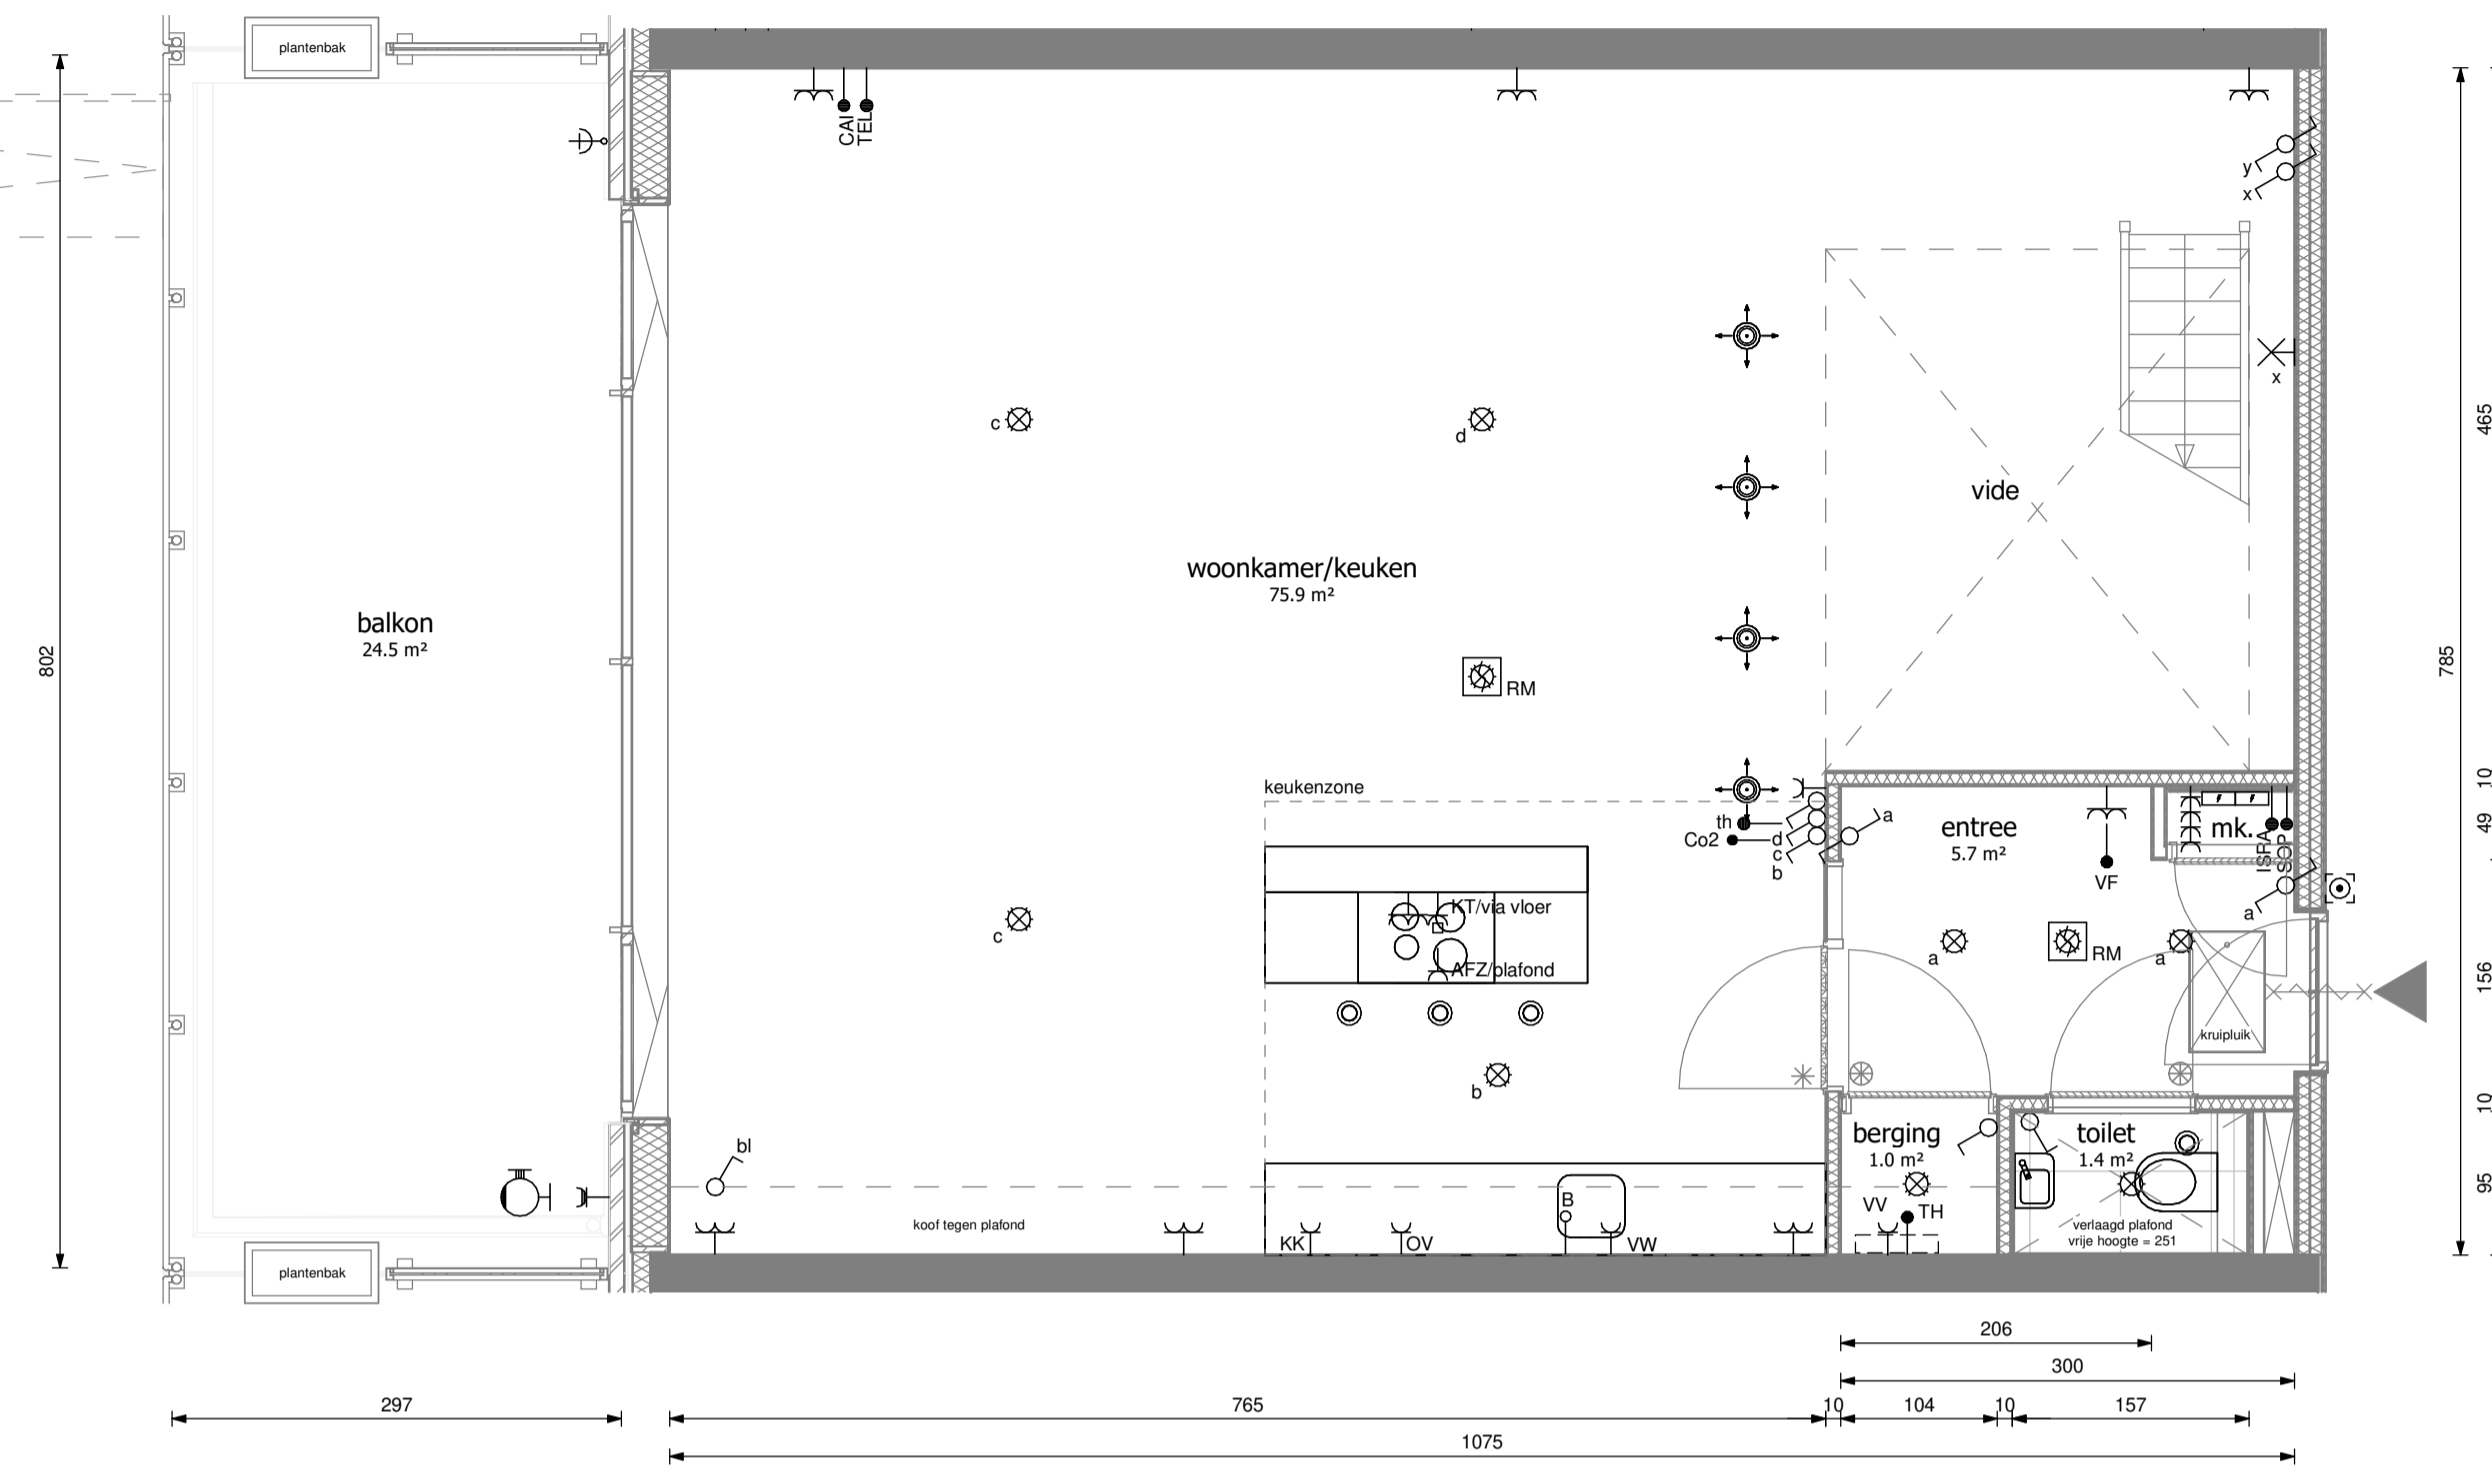

Begane grond type A2a

schaal 1:50

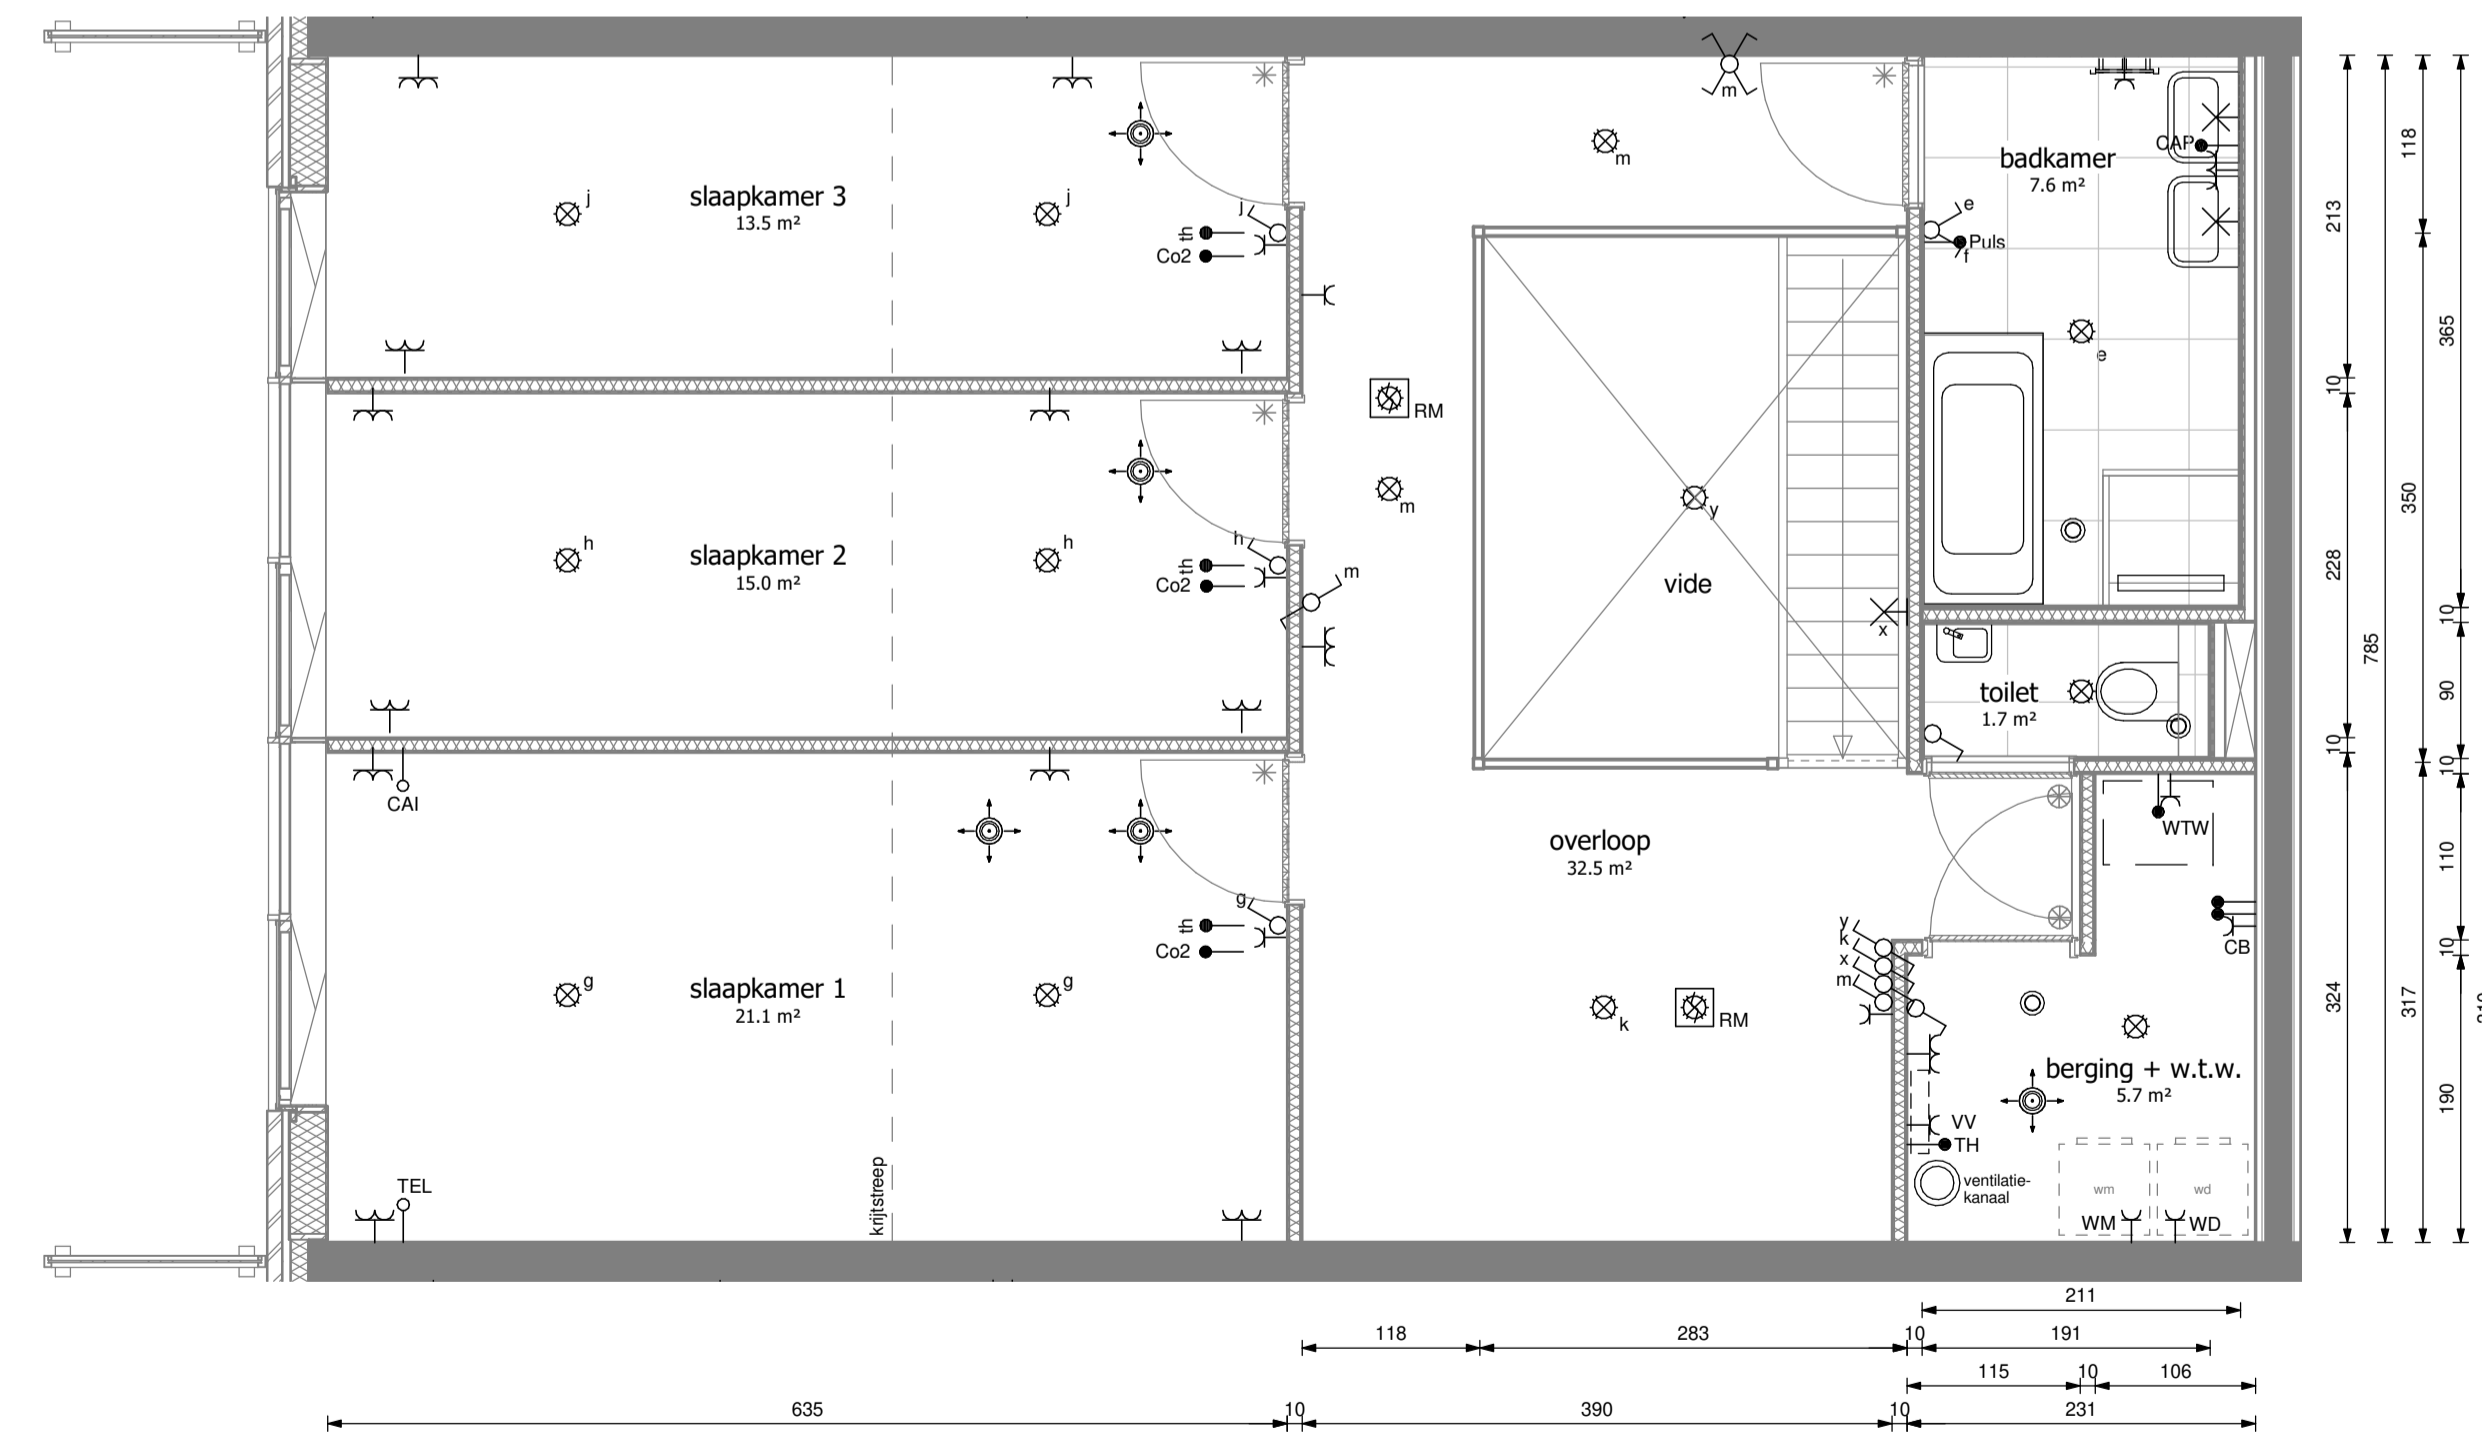

Eerste verdieping type A2a

schaal 1:50

westgevel



heijmans

opdrachtgever
Heijmans Vastgoed B.V.

0	12/11/20	wijz. datum	omschrijving
		project	Piekstraat, Rotterdam
		fase	verkoop
		opdrachtgever	Heijmans Vastgoed B.V.
		tekeningnaam	
		Type A2a Waterloft	
		Commercieel 2	
		Bouw 00.02	
formaat	Schaal	wijz. datum	projectcode
A1	1:50	12/11/20	19031
			tekeningcode
			VK-A2a