


Begane grond type A2asp

schaal 1:50

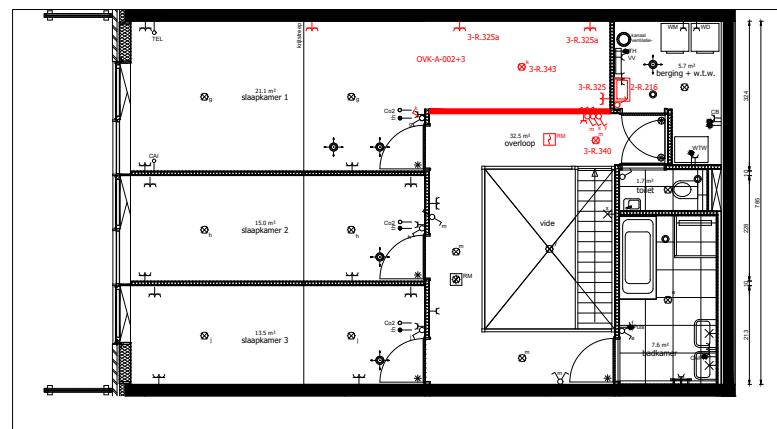

Eerste verdieping type A2asp

schaal 1:50

Gekozen optie:

- 2-R.121 Vervallen bovenlicht bij binnendeur
- 2-R.121a Vervallen bovenlicht bij badkamerdeur
- 2-R.216 Uitstortgootsteen met emmerrek in technische ruimte incl kraan warm en koud water
- 3-R.325 Extra dubbele wandcontactdoos in een lichte scheidingswand
- 3-R.325a Extra dubbele wandcontactdoos in een betonwand
- 3-R.340 Extra plafondlichtpunt op bestaande schakelaar
- 3-R.343 Verplaatsen van een standaard plafondlichtpunt op bestaande schakelaar
- DVK-A-002+3 Aanpassen indeling overkochte woning
 - Extra MS binnenwand 100 mm
 - MS wand WTW ruimte opwaarderen
 - Aanpassen vloerverwarming verdieping
 - Verplaatsen Rookmelder
 - Verplaatsen elektraonderdeel vanaf 5st op verd. vaste prijs (excl. badkamer en keuken)

project				
Plekstraat - Rotterdam				
fase				
Opstellen/TW3				
tekeningnaam				
Type A2asp Waterloft				
BNR 003, bg en 1e verdieping				
formaat	schaal	wjg. datum	projectcode	tekeningcode
A1	1:50	1-6-2021	19031	VK-A2asp