



exacte positie steiger, afmetingen en materialisatie nader te bepalen

ligplaats boot (indicatief)

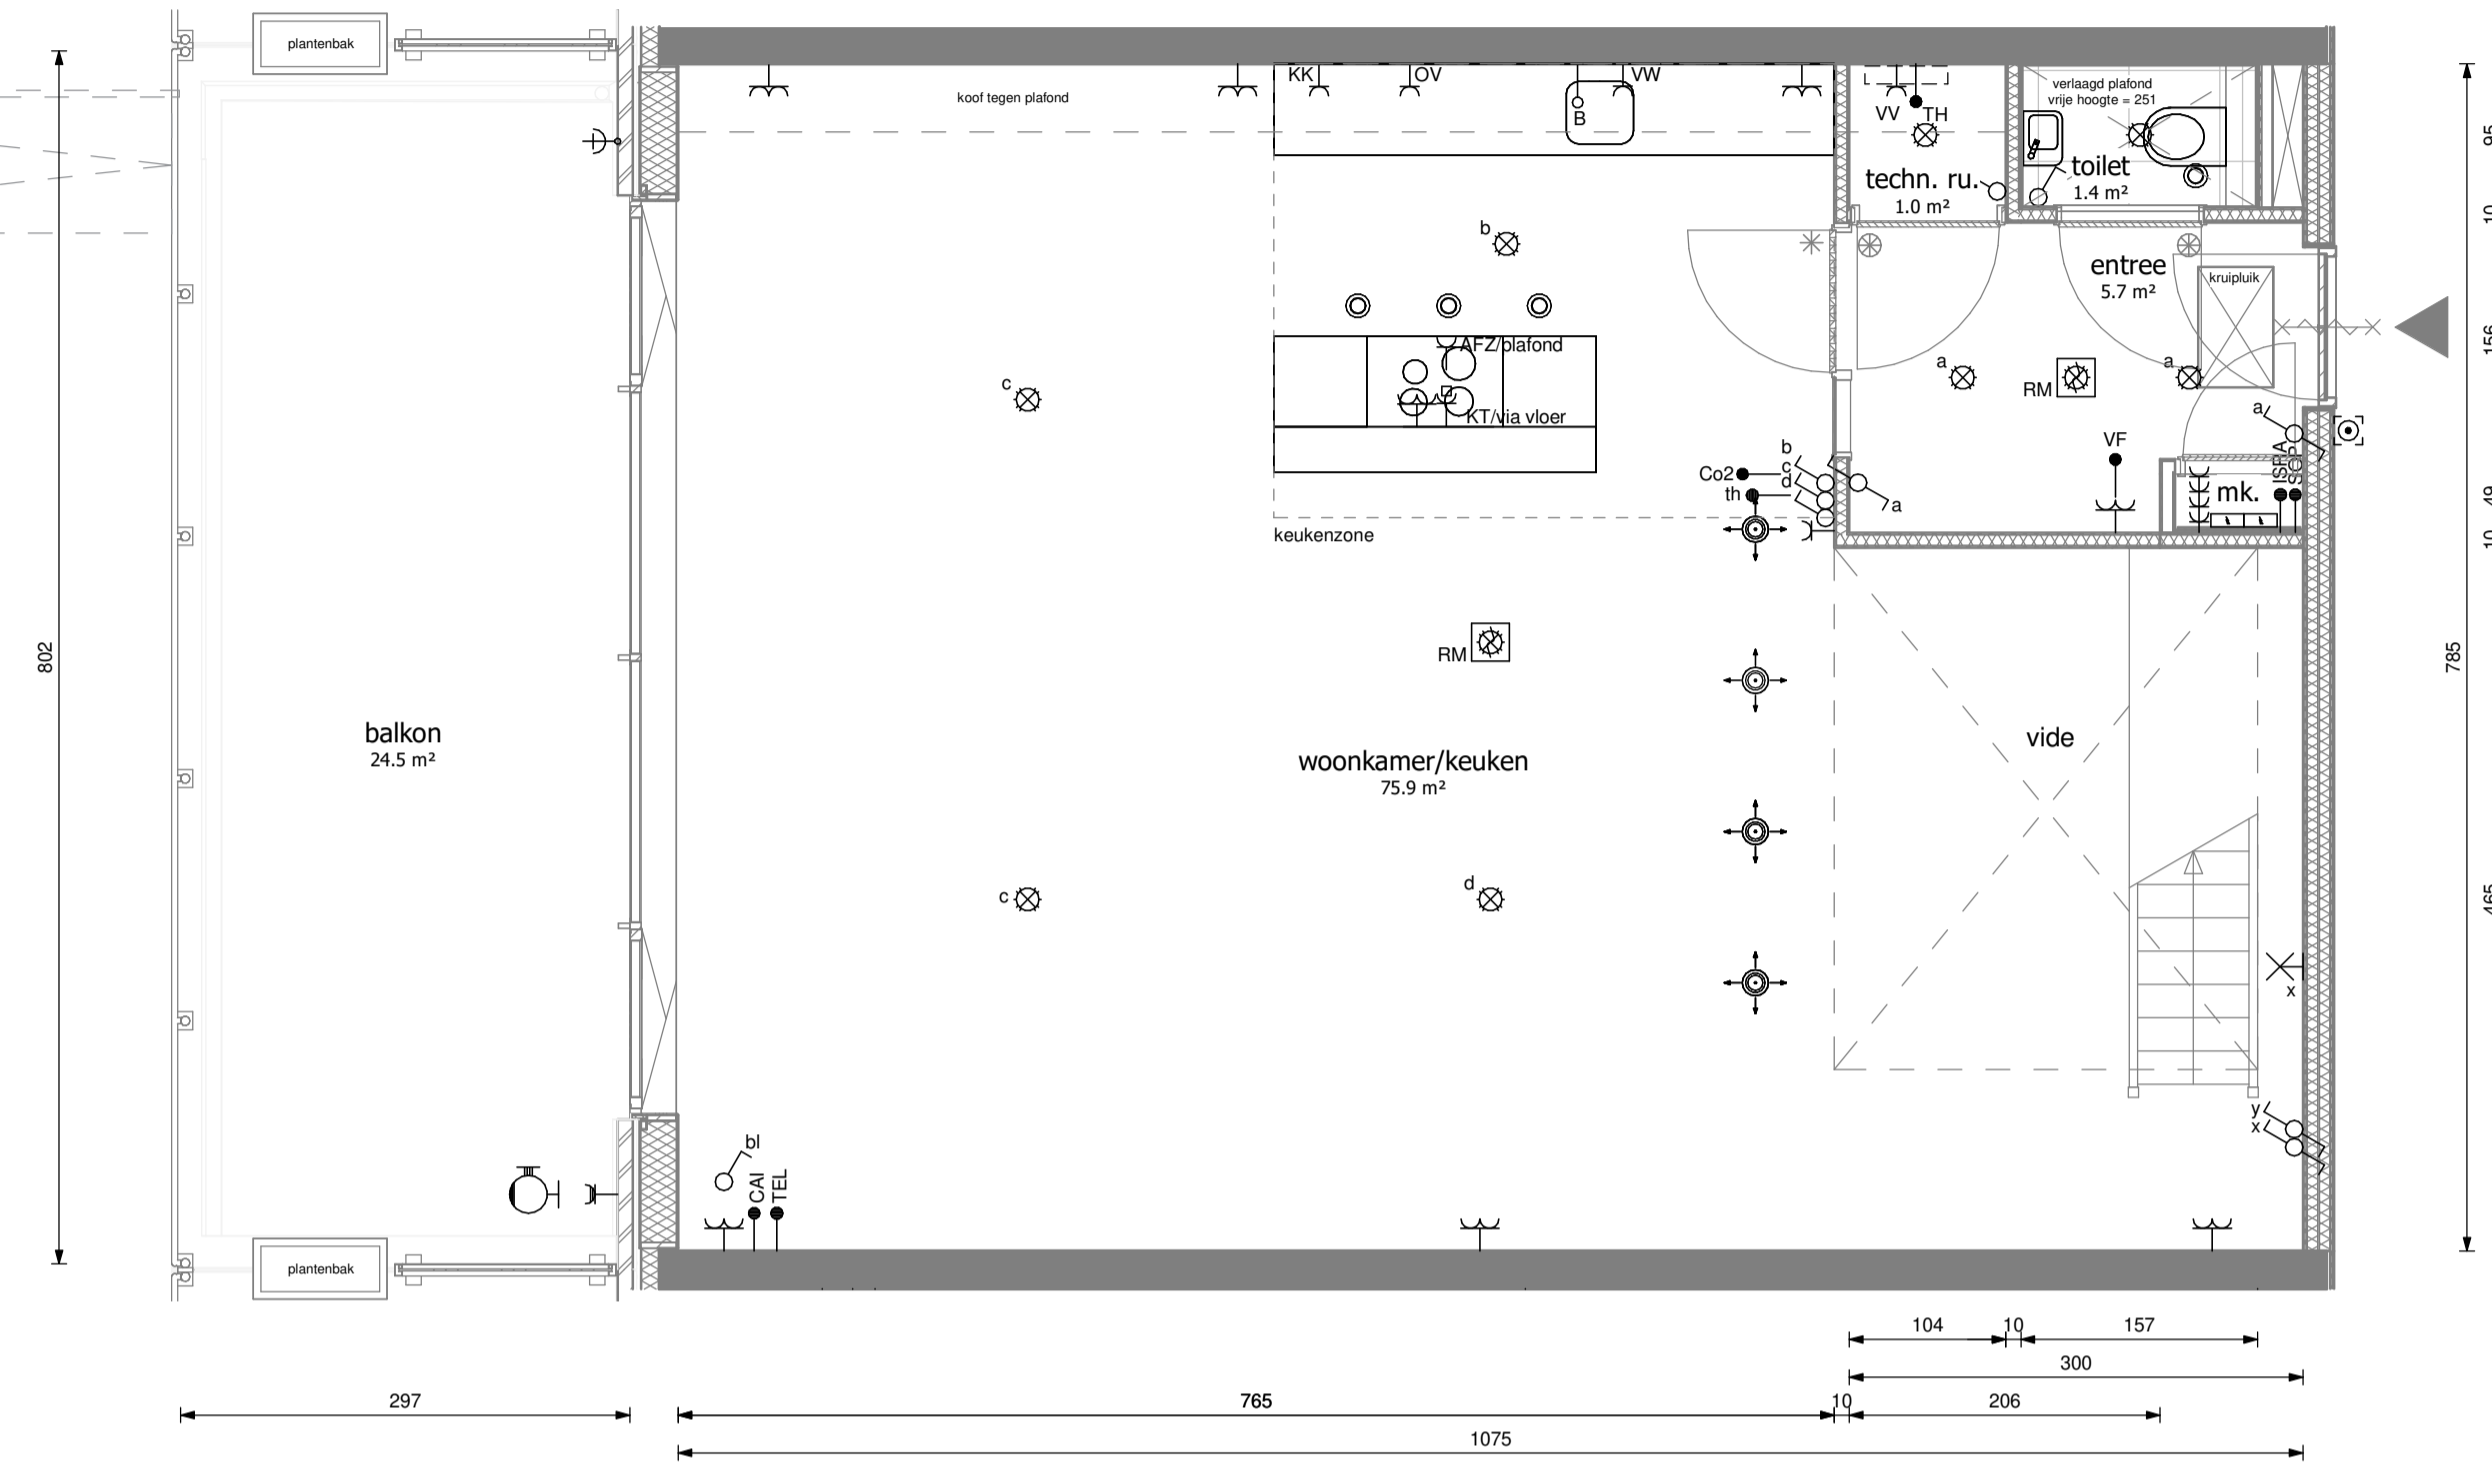

Begane grond type A2asp

schaal 1:50

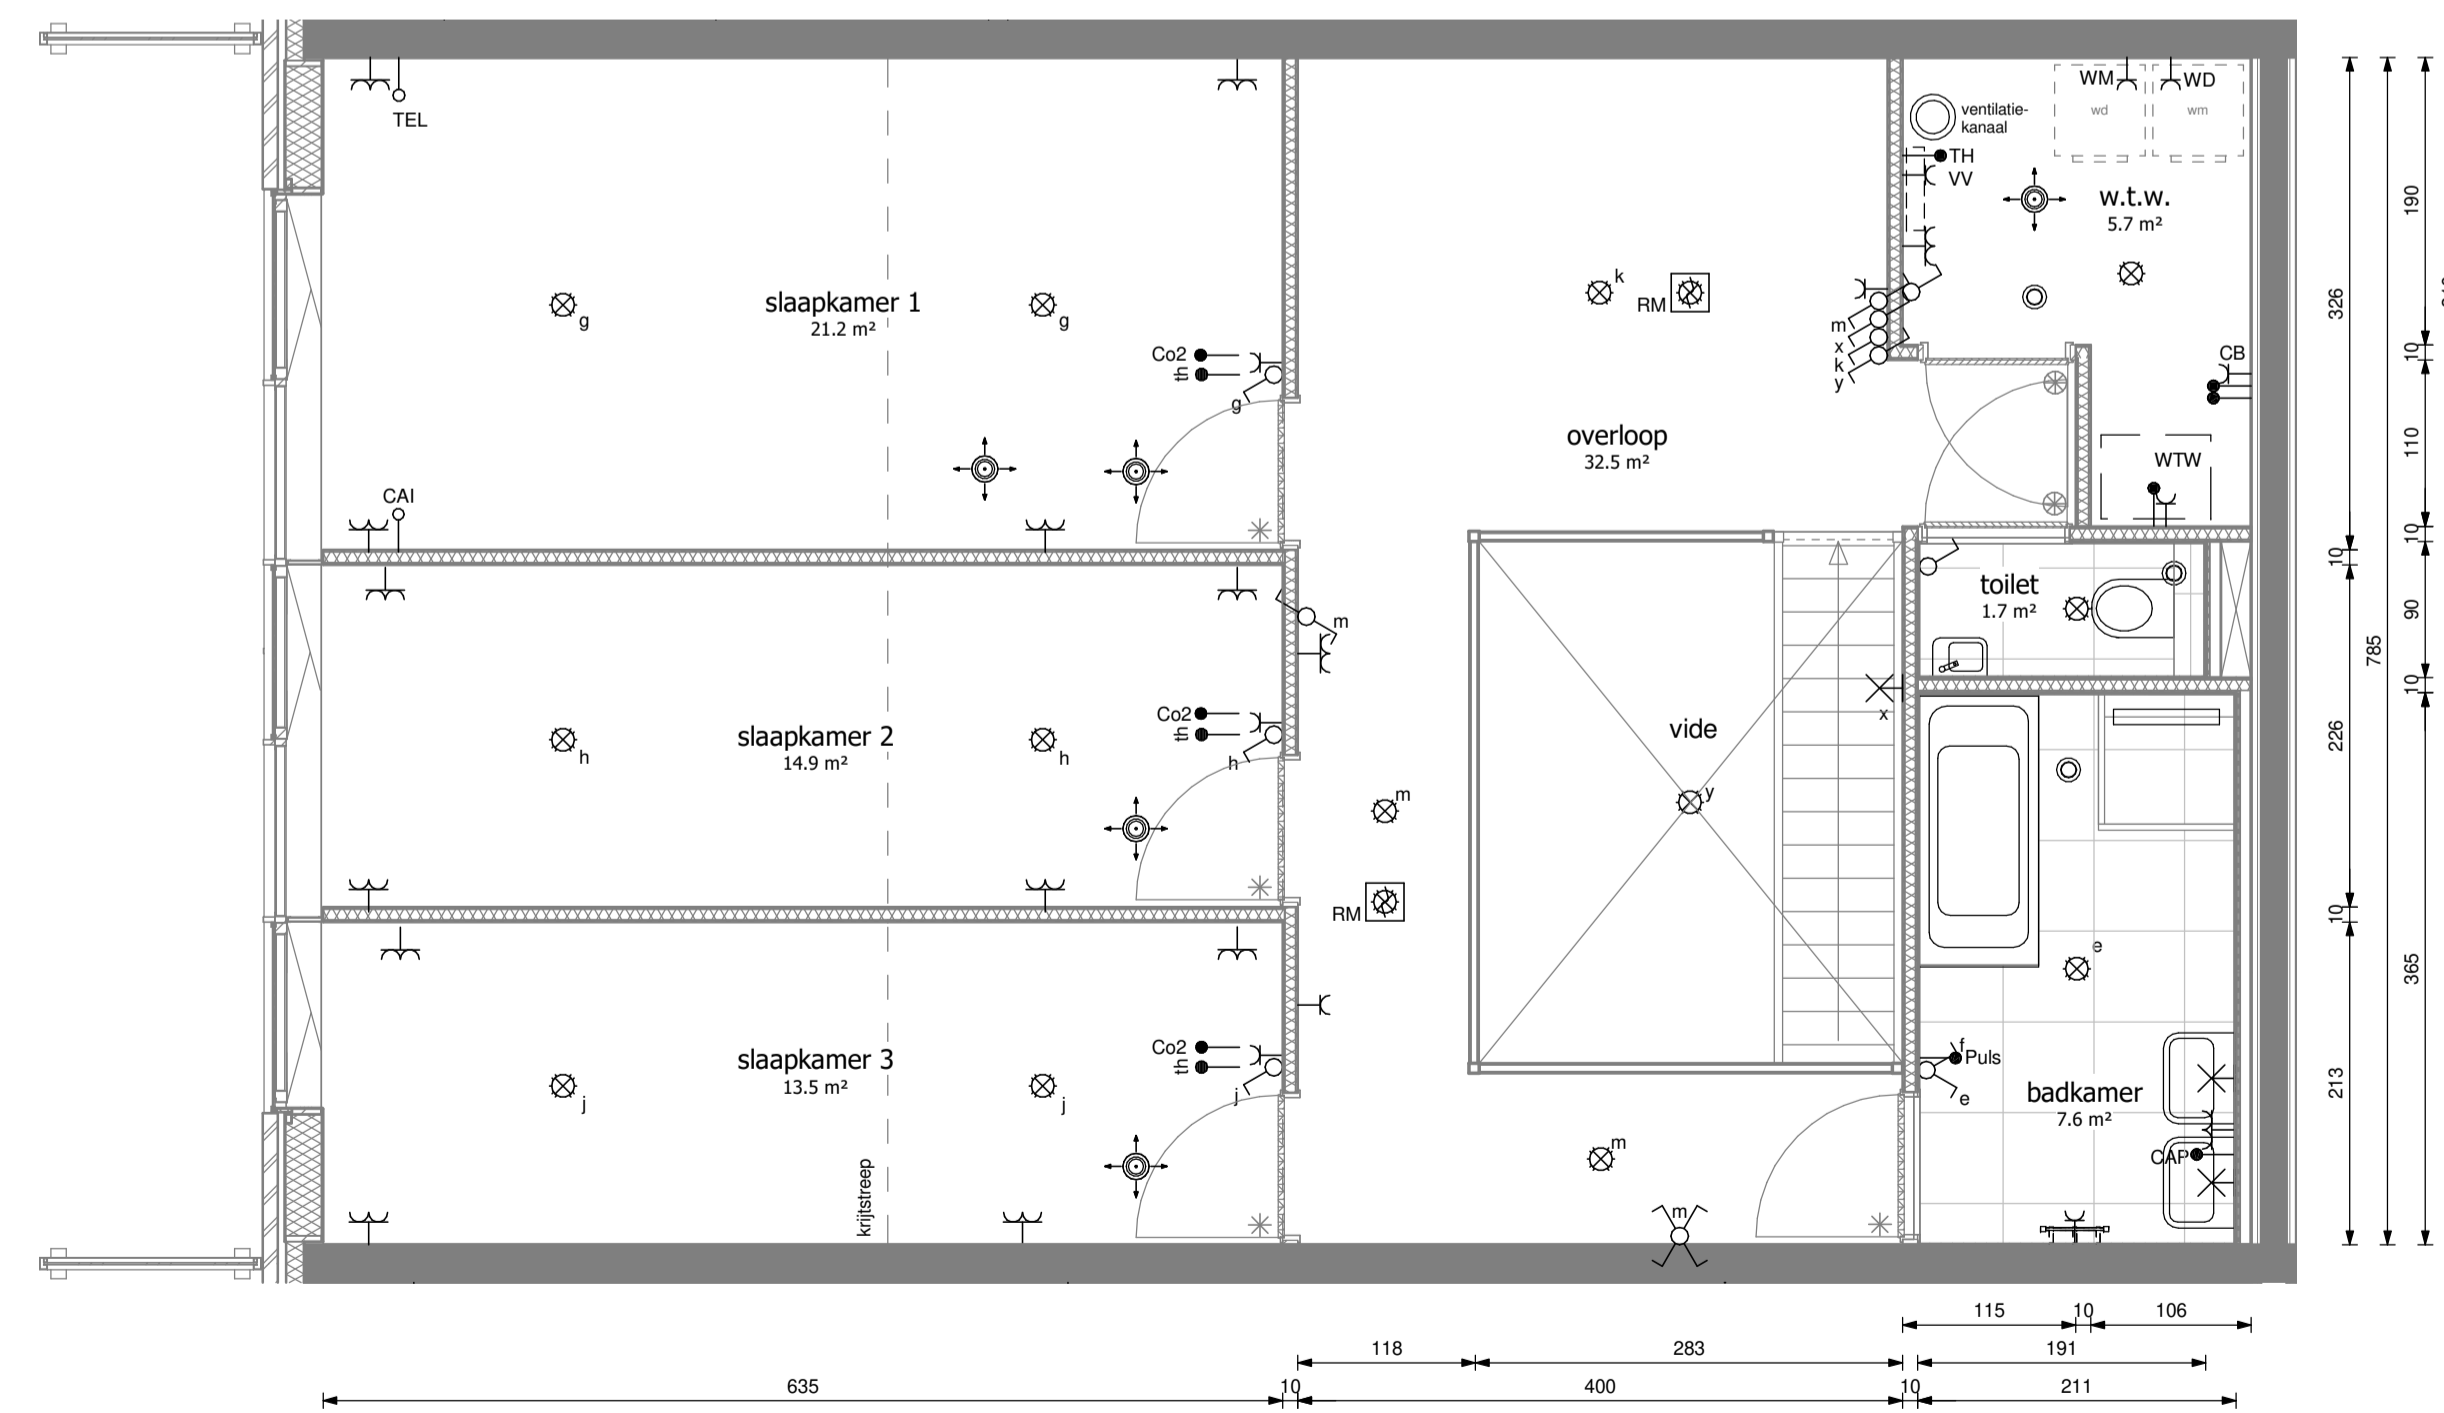

Eerste verdieping type A2asp

schaal 1:50



westgevel

**heijmans**

opdrachtgever  
Heijmans Vastgoed B.V.

0 12/11/20  
wijz. datum omschrijving  
project  
Piekstraat, Rotterdam  
fase  
verkoop

tekeningnaam  
**Type A2asp Waterloft**  
Commercieel 3

Bouw 00.03  
formaat schaal wijz. datum projectcode tekeningcode  
A1 1:50 12/11/20 19031 VK-A2asp