



exacte positie steiger, afmetingen en materialisatie nader te bepalen

ligplaats boot (indicatief)

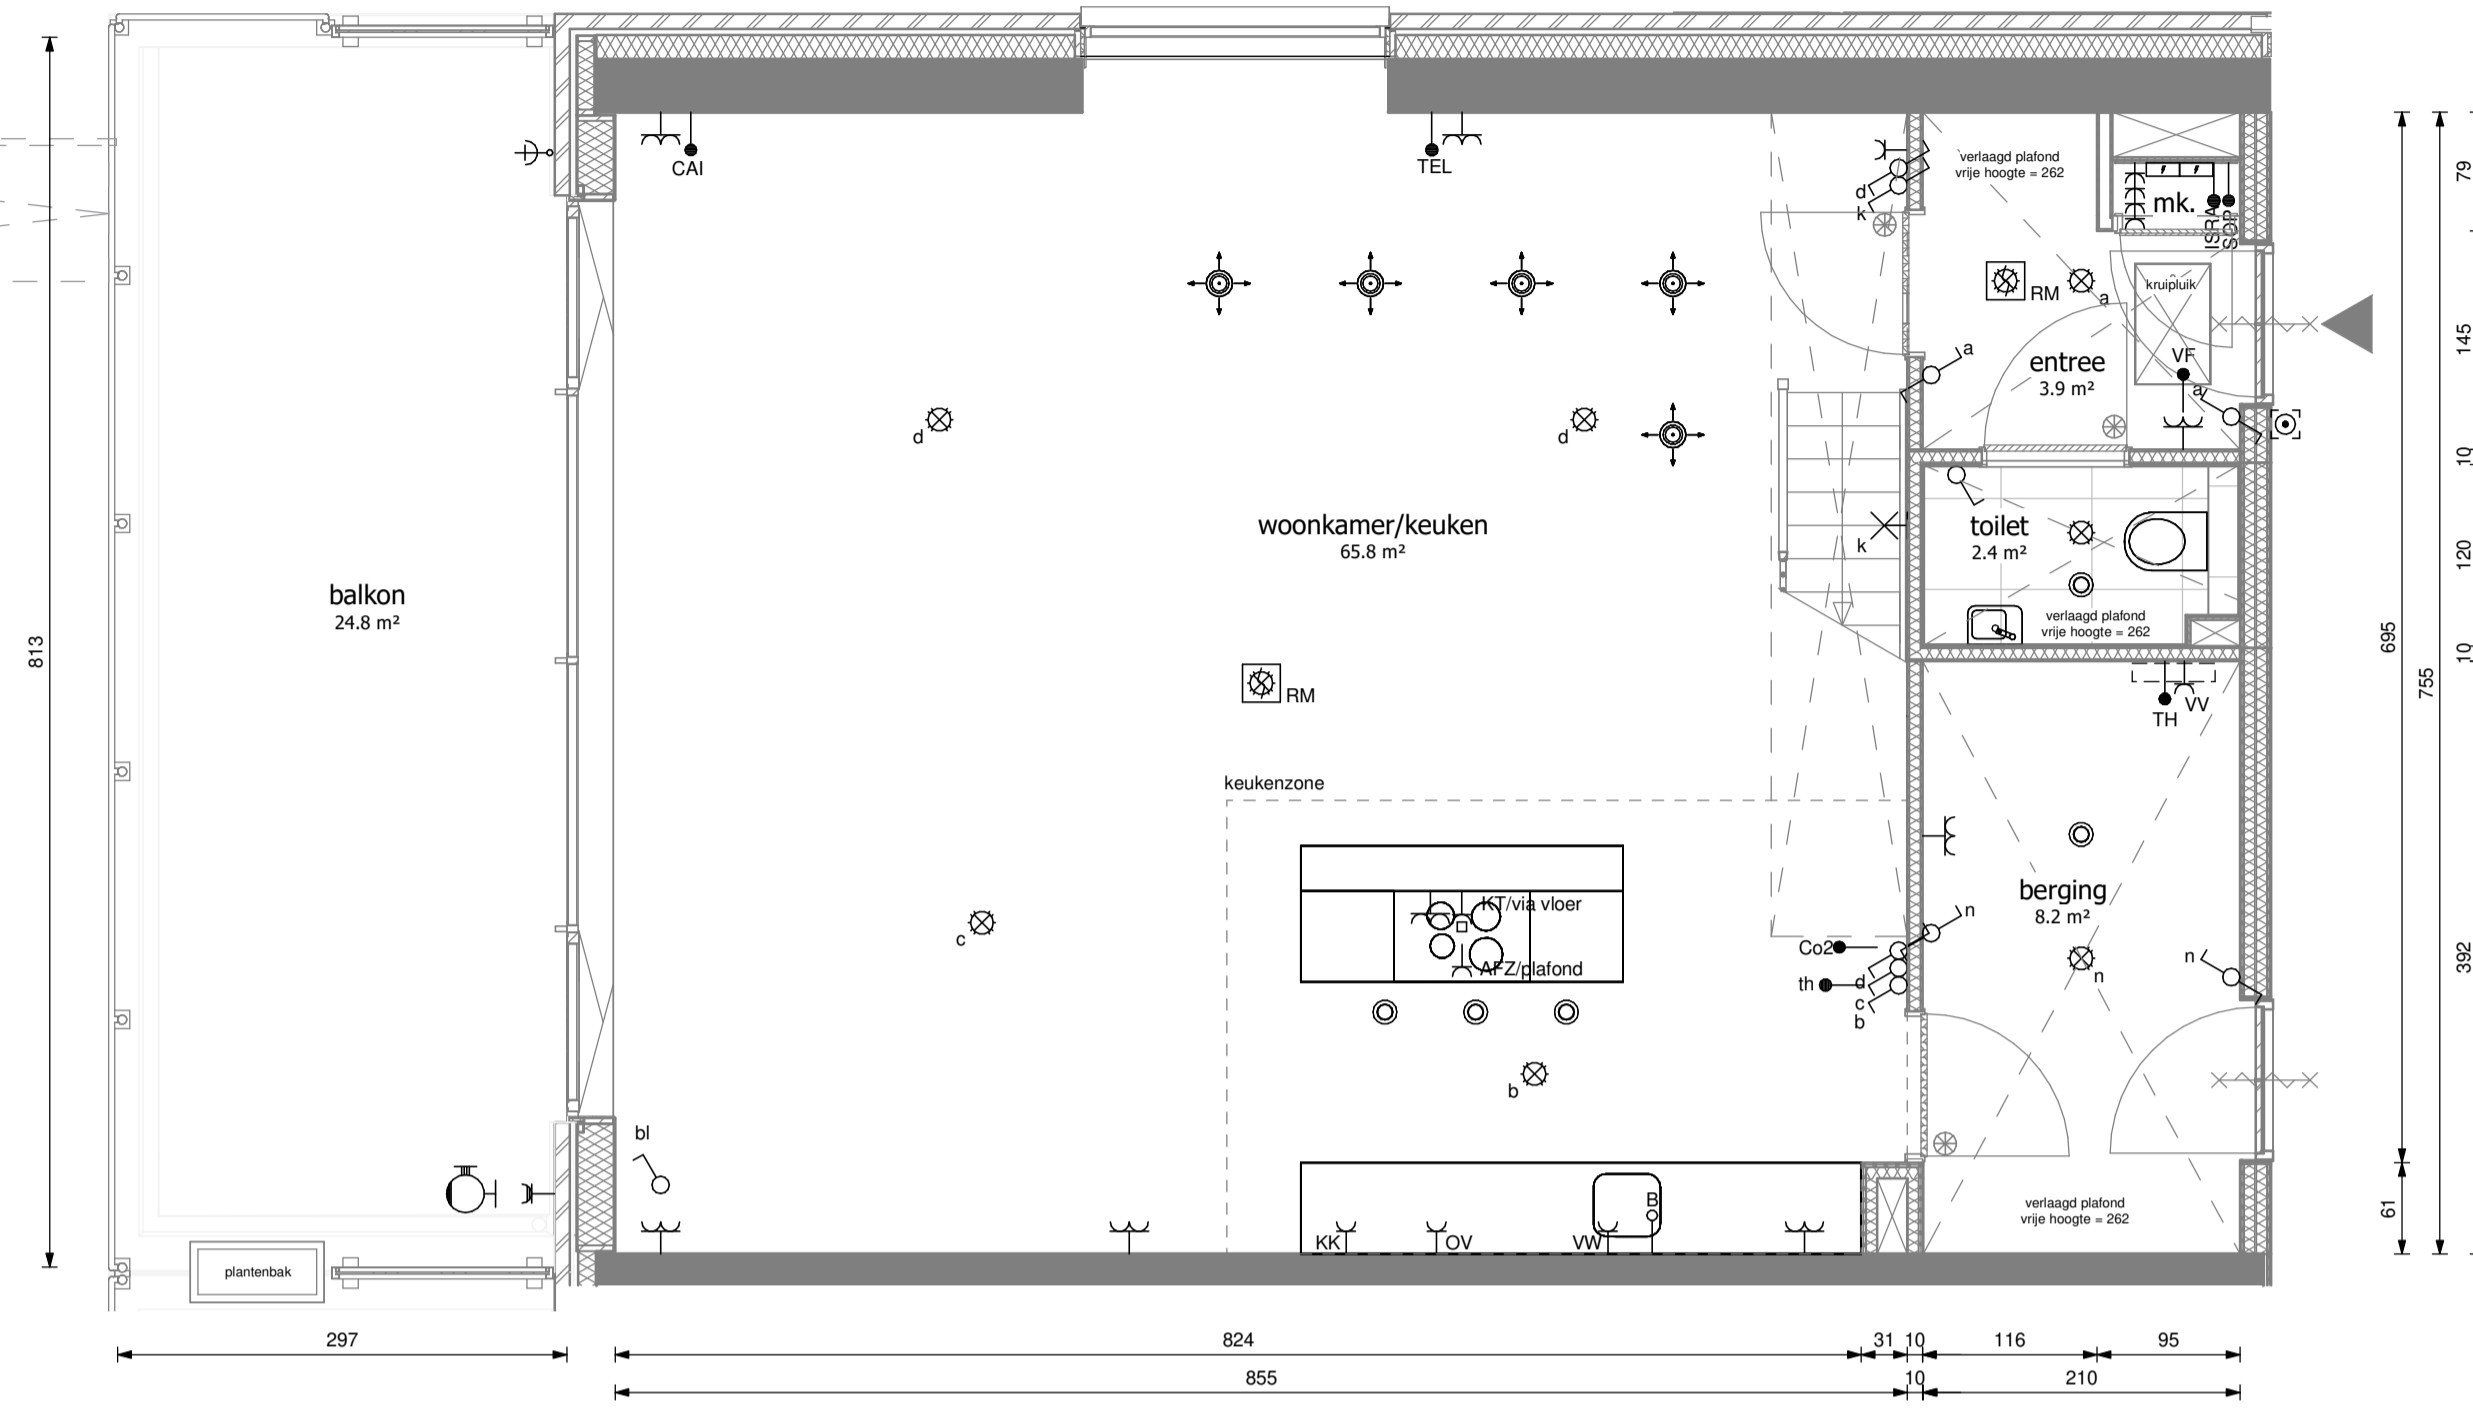


Begane grond type A1asp

schaal 1 : 50

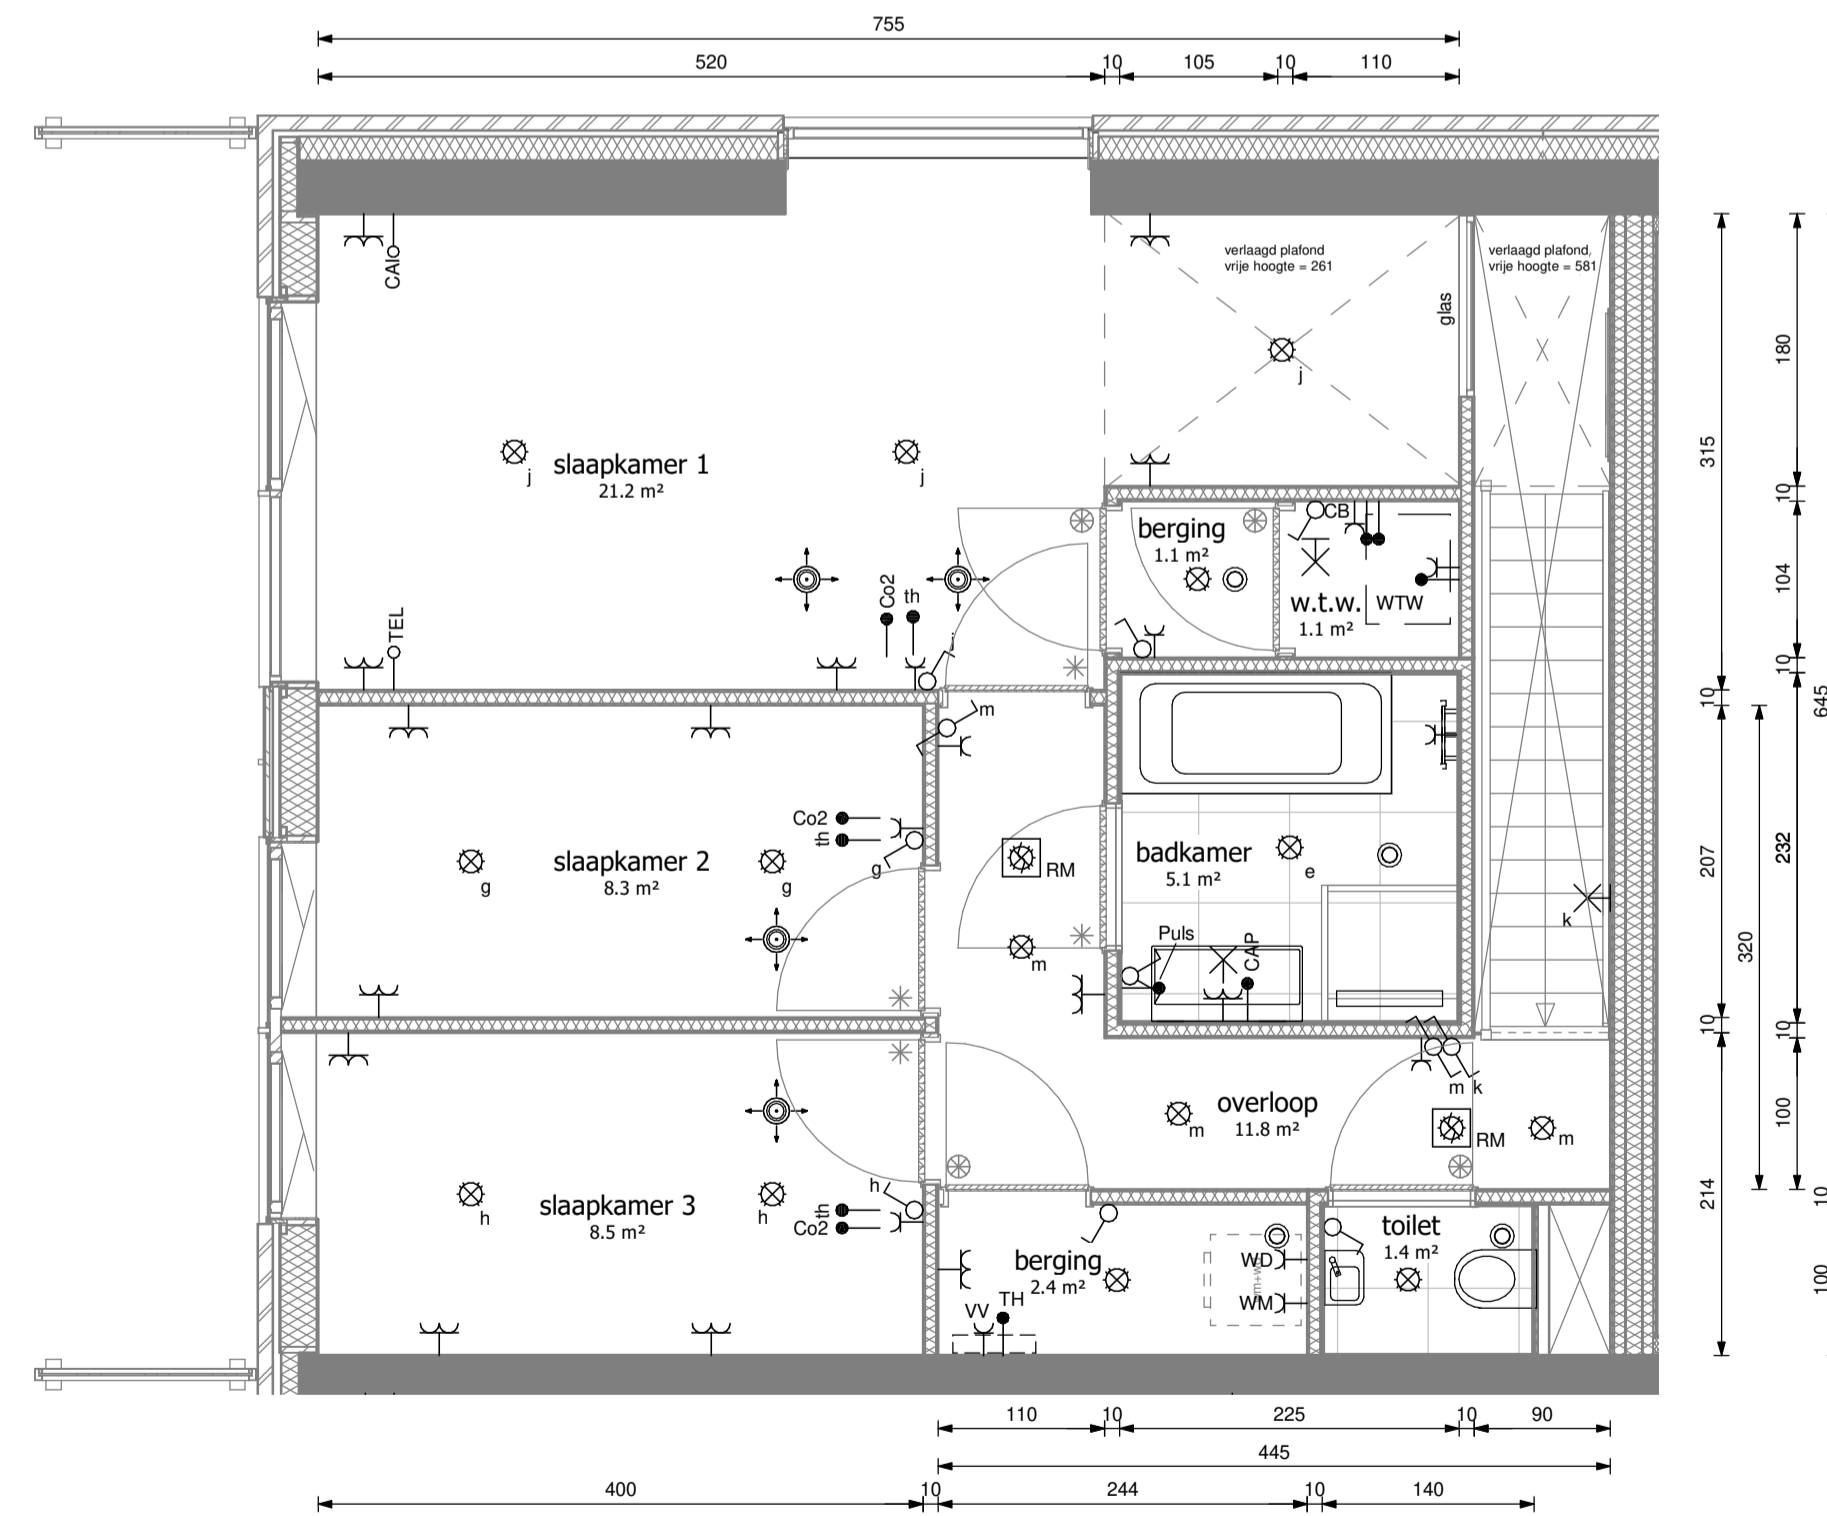

Eerste verdieping type A1asp

schaal 1 : 50

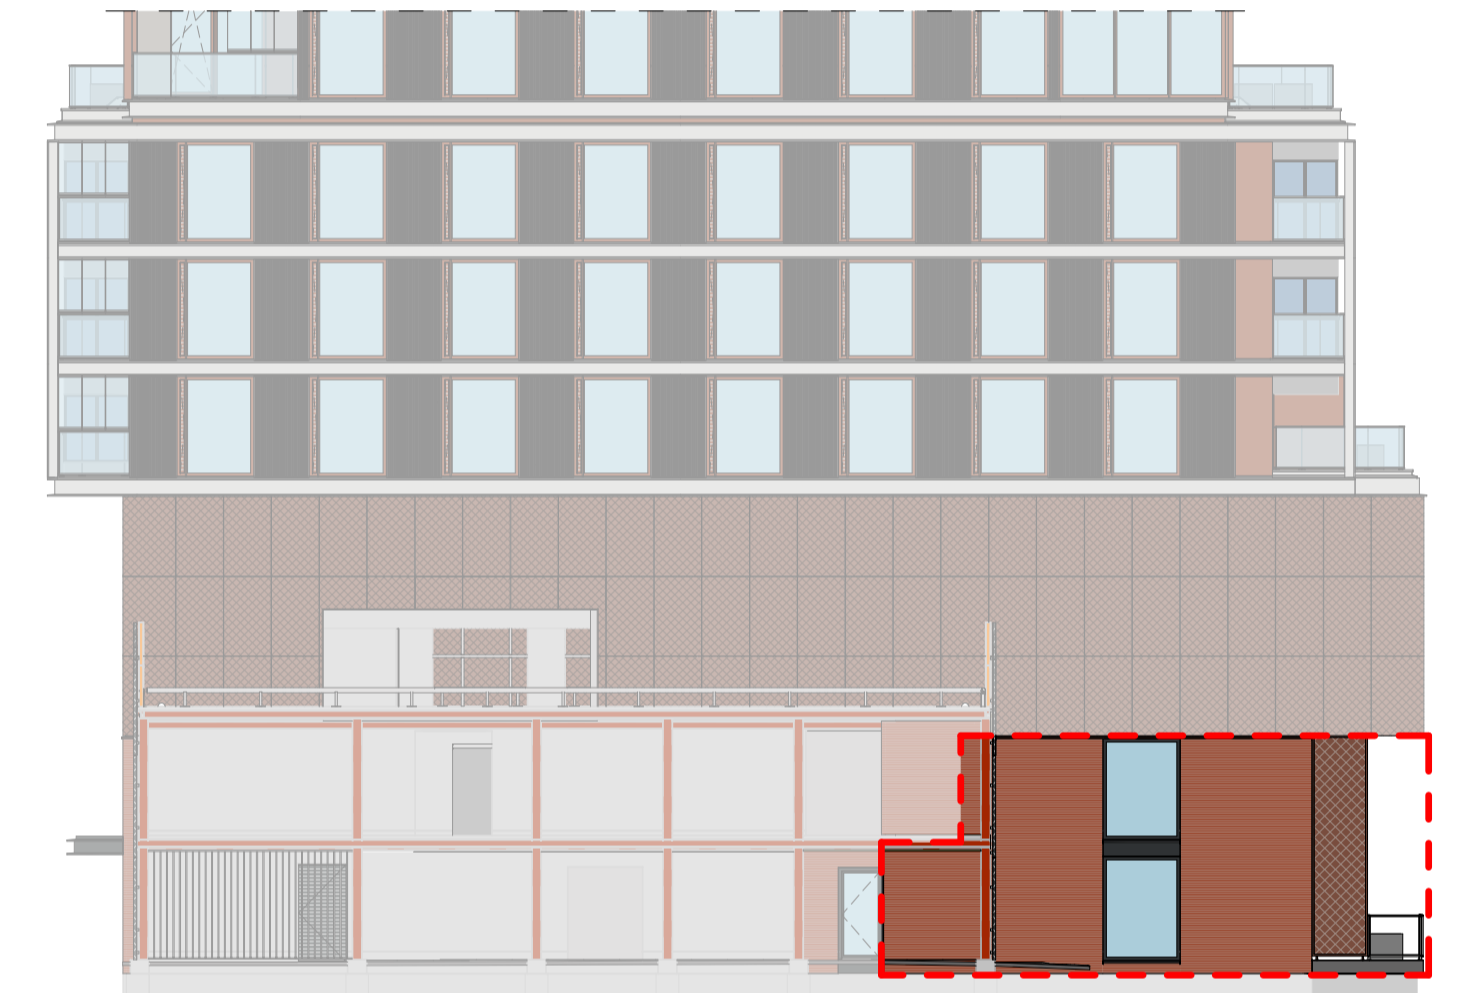

noordgevel



westgevel

heijmans

opdrachtgever
Heijmans Vastgoed B.V.

0 12/11/20
wijz. datum omschrijving

project
Piekstraat, Rotterdam

fase
verkoop

tekeningnaam

Type A1asp Waterloft

Commercieel 4

Bouw 00.04

formaat schaal wijz. datum projectcode tekeningcode
A1 1:50 12/11/20 19031 VK-A1asp