


Type D1d

schaal 1:50

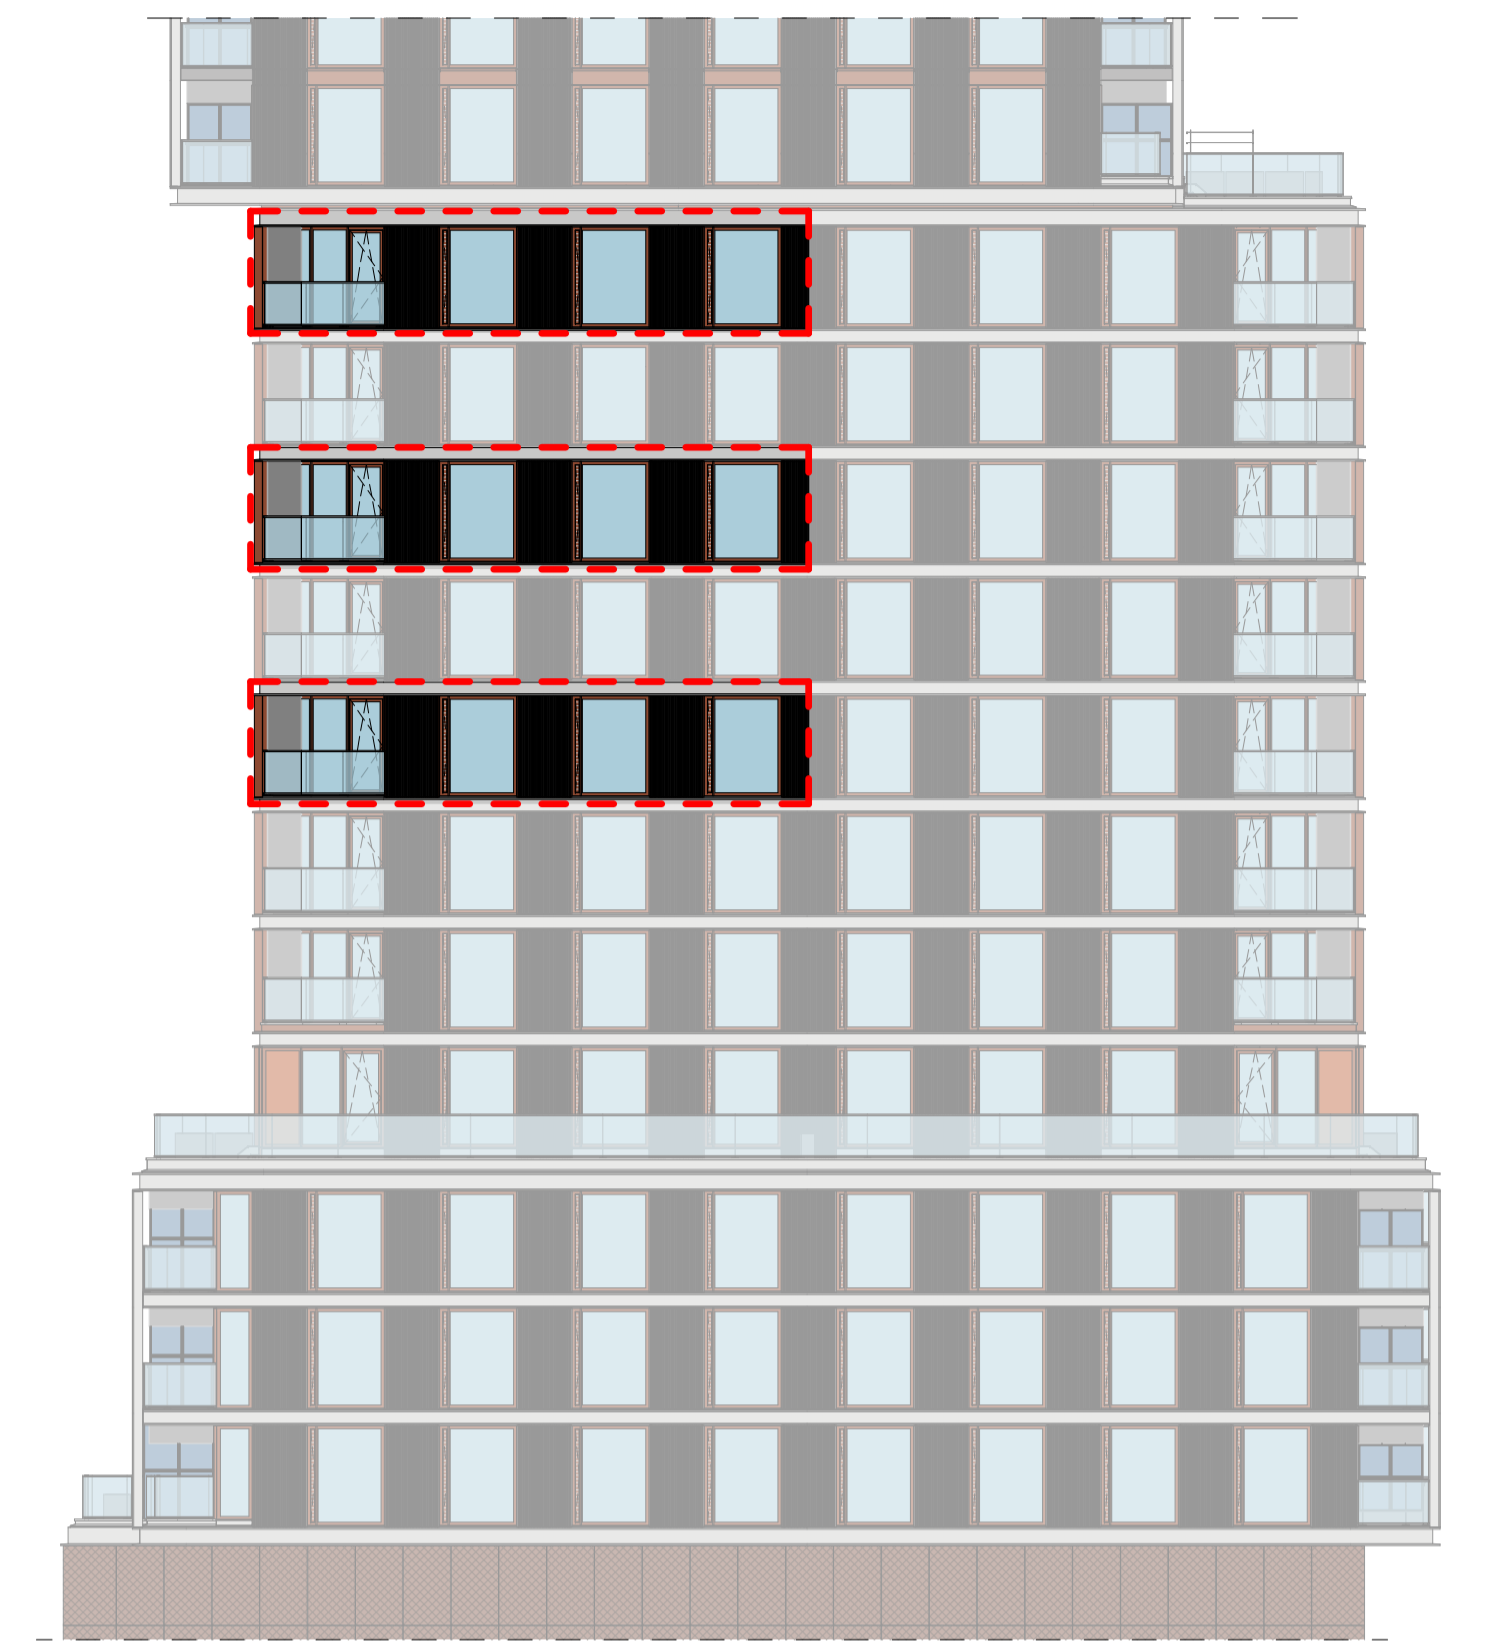

zuidgevel



westgevel

**heijmans**

opdrachtgever  
Heijmans Vastgoed B.V.

0 12/11/20  
wijz. datum omschrijving

project  
Piekstraat, Rotterdam

fase  
verkoop

tekeningnaam

Type D1a Panoramaloft

Commercieel 50, 66 & 82

Bouw 10.01, 12.01, 14.01

formaat schaal wijz. datum

A1 1:50 12/11/20

projectcode

19031

tekeningcode

VK-D1a