



Vijftiende verdieping type E5asp

schaal 1 : 50

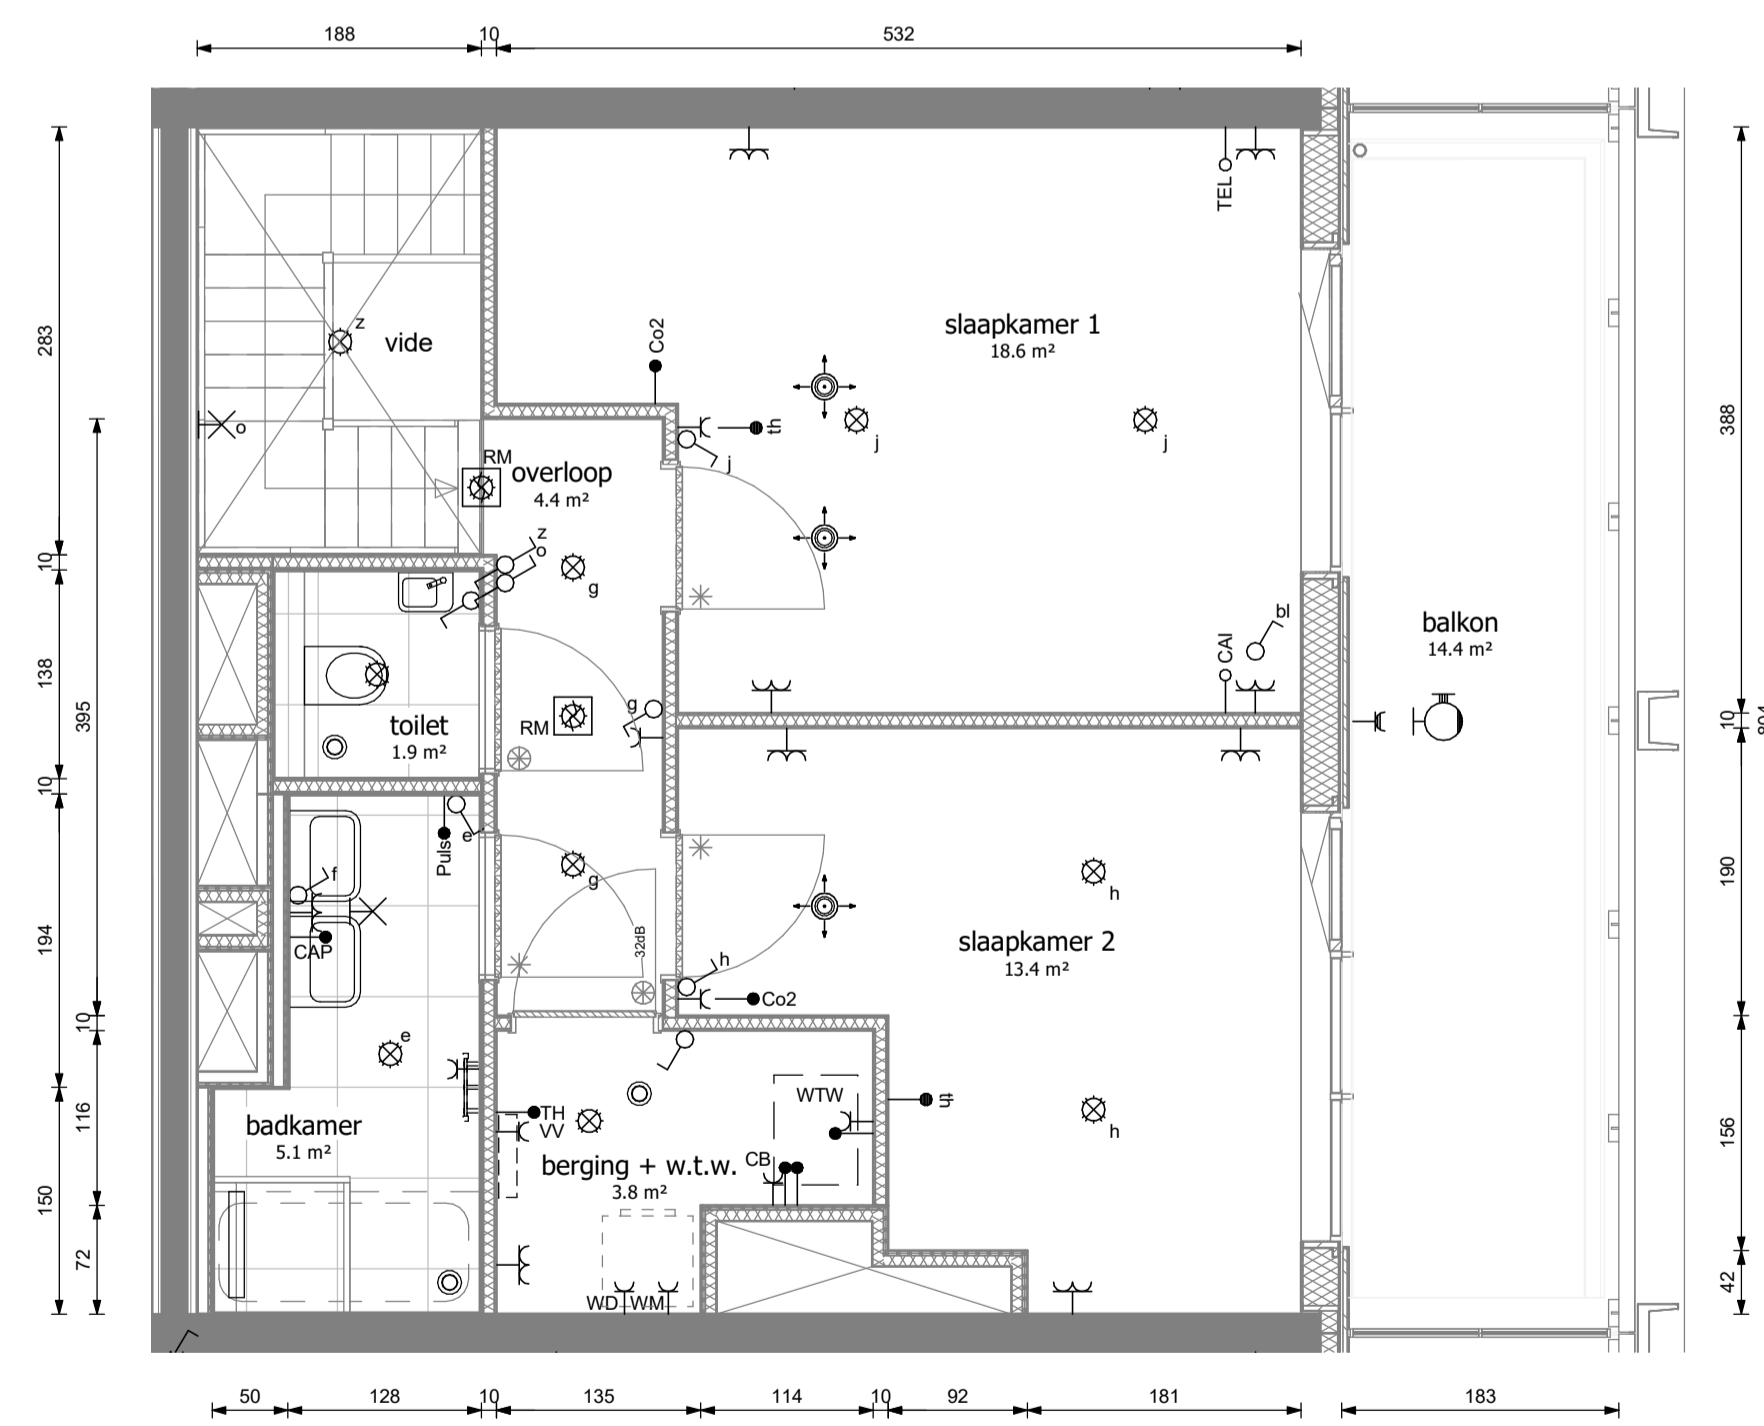

Zestiende verdieping type E5asp

schaal 1 : 50

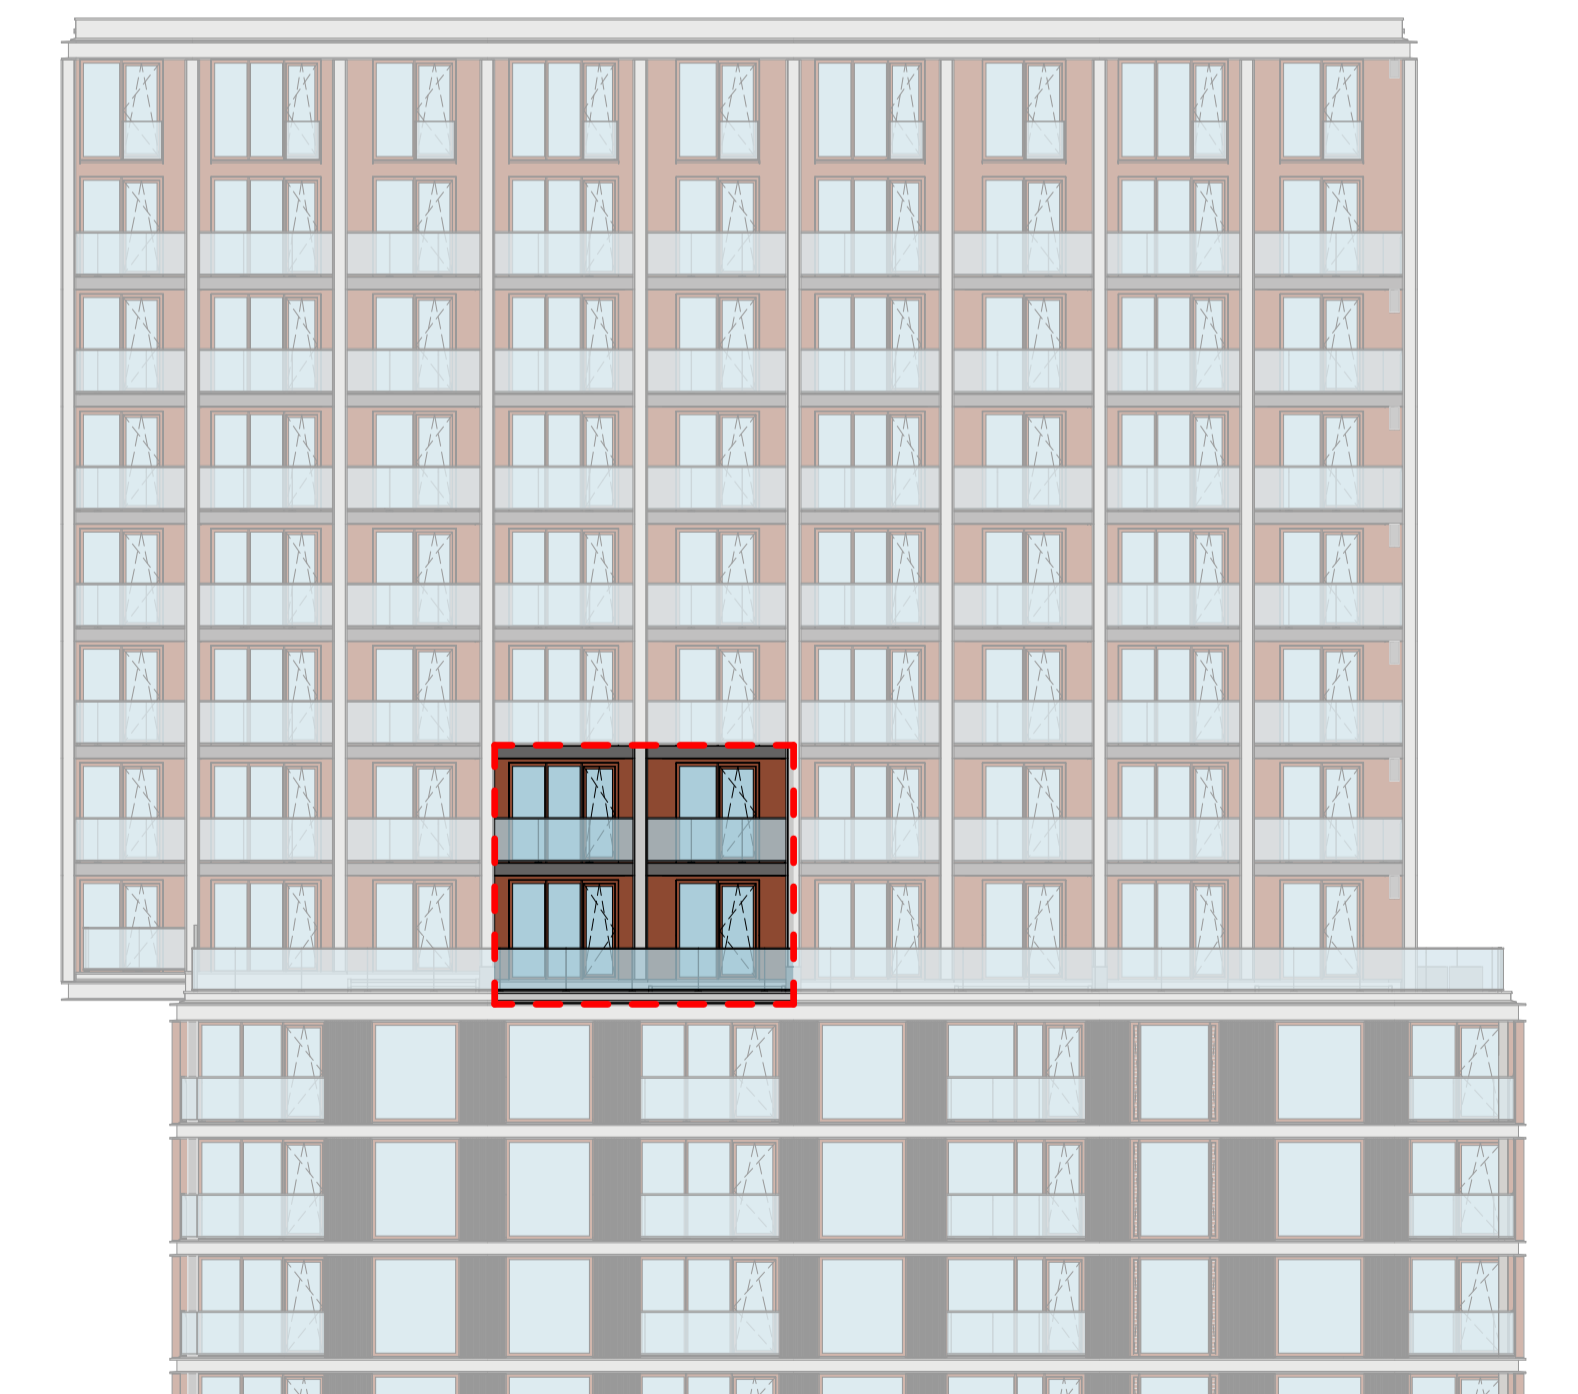

oostgevel

heijmans

opdrachtgever
Heijmans Vastgoed B.V.

0 12/11/20
wijz. datum omschrijving

project
Piekstraat, Rotterdam

fase
verkoop

tekeningnaam

Type E5asp Skyloft

Commercieel 96

Bouw 15.07

formaat	schaal	wijz. datum	projectcode	tekeningcode
A1	1:50	12/11/20	19031	VK-E5asp